ISTITUTO AUTONOMO CASE POPOLARI - BRINDISI

LEGGE 22-10-1971 N. 865 – ART. 55 | CANALE C

COSTRUZIONE DI CASE POPOLARI IN BRINDISI
PIANTA PIANO TIPO

Scala 1:100

PROGRAMMA INTERVENTO N. 001/12/1

PROGETTAZIONE
Uff. Tecn. I.A.C.P.
BRINDISI

Aggiornamenti:

Data:
IL DIRETTORE TECNICO
Dott. Ing. Angelo LONGO

TAV. N. 4

Alloggi N. = da vani 5 = vani N. =
. 46 . . 5 = . . 276
. 8 . . 7 = . . 56
TOT. N. 54 N. 332

COMMISSIONE TECNICA I.A.C.P.
Art. 60 Legge 22-10-1971 n. 865)
PARERE FAVOREVOLE
espresso con voto n. 18/74
nella seduta del 28 OTT. 1974
Brindisi, lì 28 OTT. 1974
IL SEGRETARIO
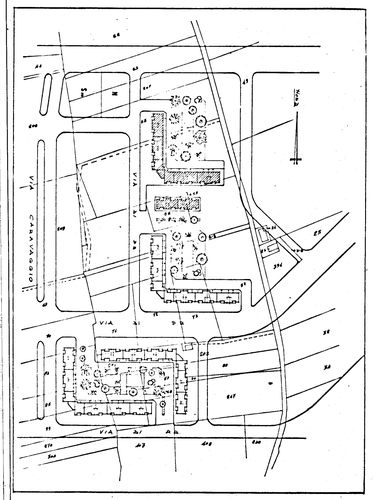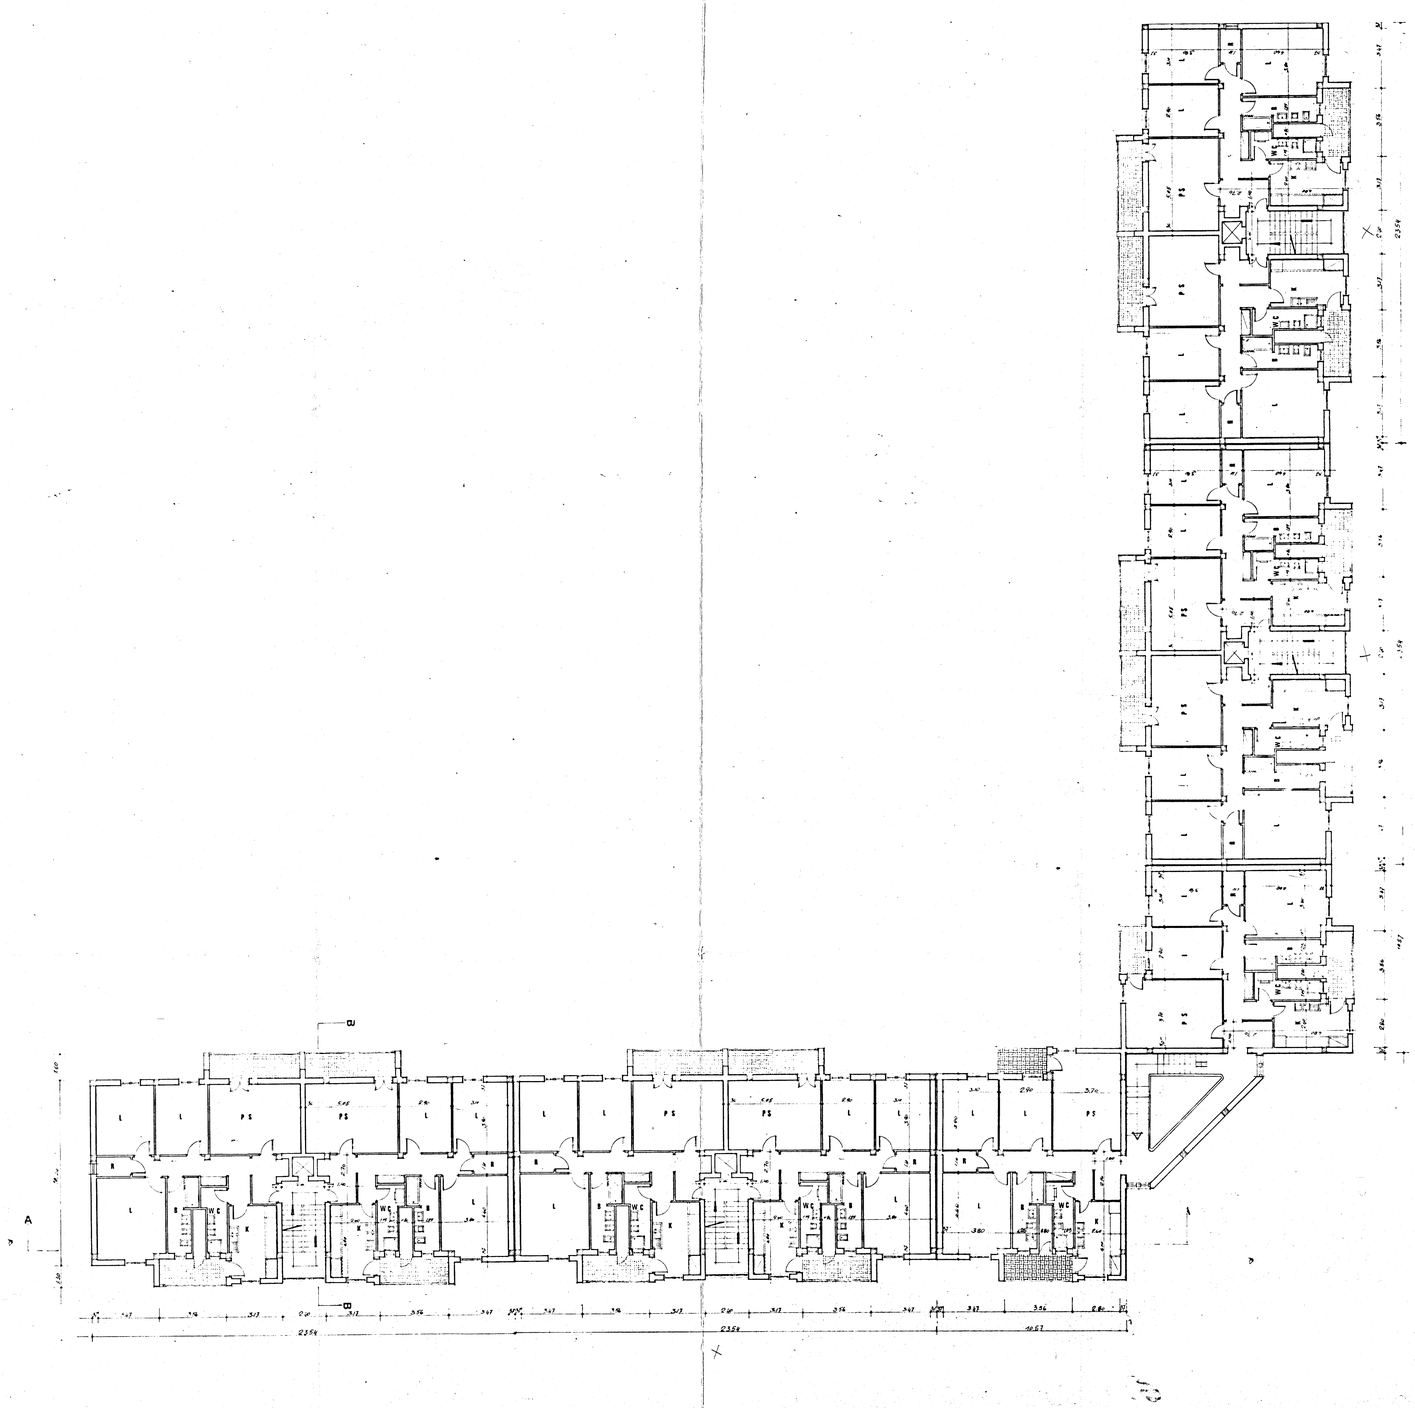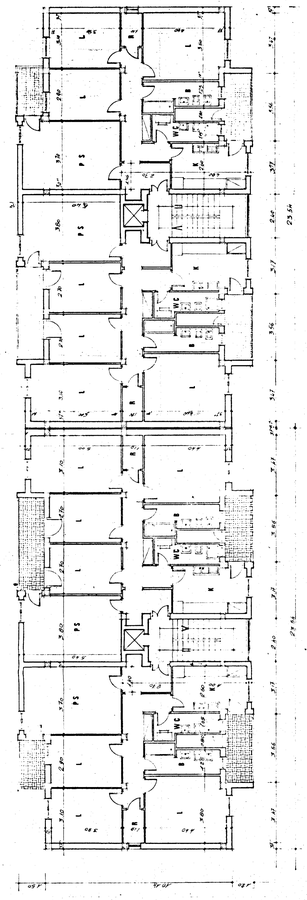
ISTITUTO AUTONOMO CASE POPOLARI
BRINDISI
Progetto APPROVATO dal
Consiglio di Amministrazione nella
seduta del
con delibera n. 2370
IL DIRETTORE TECNICO
(Dott. Ing. Angelo Longo)