

ESPROPRIAZIONE PER CAUSA DI PUBBLICA UTILITA'

Legge 25.6.1865 n.2359

COMUNE DI BRINDISI

VERBALE DI CONSISTENZA

L'anno millenovecentosessantadue addì 3 del mese di aprile in Brindisi.

Per la costruzione di alloggi popolari in attuazione della legge 27.2.58 n.173.

Dovendosi procedere all'espropriazione dei beni privati i sottoscritti Geometri Giovanni POGGIOLINI e Alcide TRIVELLI funzionari dell'UNERRA CASAS, Ente che agisce in nome e per conto dello Stato - Ministero dei LL.PP., delegati dal Sig.Ing.Direttore Distrettuale dell'Ufficio predetto, si sono qui recati per l'accertamento dei beni di proprietà della Ditta GHERICO Pietro fu Giuseppe, invitata ad intervenire alla visita con nota 28.3.62 notificata a cura del Comune di Ceglie Messapico, a seguito di Decreto di accessibilità.16188/4 emesso dalla prefettura di Brindisi in data 22.3.62 ed ivi in presenza dei sigg.

Gherico Pietro fu Giuseppe, proprietario

e con l'assistenza dei sottoscritti testimoni, residenti in detto Comune, hanno preceduto alla constatazione dell'immobile da espropriare rilevando:




- 1) che detto immobile è sito in Brindisi località Paradiso.
- 2) Che esso trovasi accatastato alla partita 5028 Foglio di Mappa n. 27 del Comune di Brindisi particella 23 di Ha 2.28.41 classificato seminativo di 2^a classe.
- 3) Sul terreno da occupare si è constatato:
che il suolo classificato seminativo è attualmente incoltivato ad ortaggi ed insalate di vario genere.
- Confini: Il terreno in esproprio confina ad Nord con la Ditta Pinto Gemma dagli altri lati con la stessa Ditta intestata.
- L'immobile da occupare risultante dalla allegata planimetria misura complessivamente mq. 3096 circa.
- Del che si è redatto il presente verbale.
- ai sensi e per gli effetti dell'art. 71 della Legge 25.6.1865 n. 2359, che letto e confermato viene sottoscritto in doppio originale dagli intervenuti.

LA DITTA PROPRIETARIA - I FUNZIONARI DELL'UNRRA CASAS

f.to Pietro Chirico f.to Giovanni Poggiolini
" Alcide Brivelli

I TESTIMONI

f.to Maggiore Pietro
Leon Teodoro Mautarelli

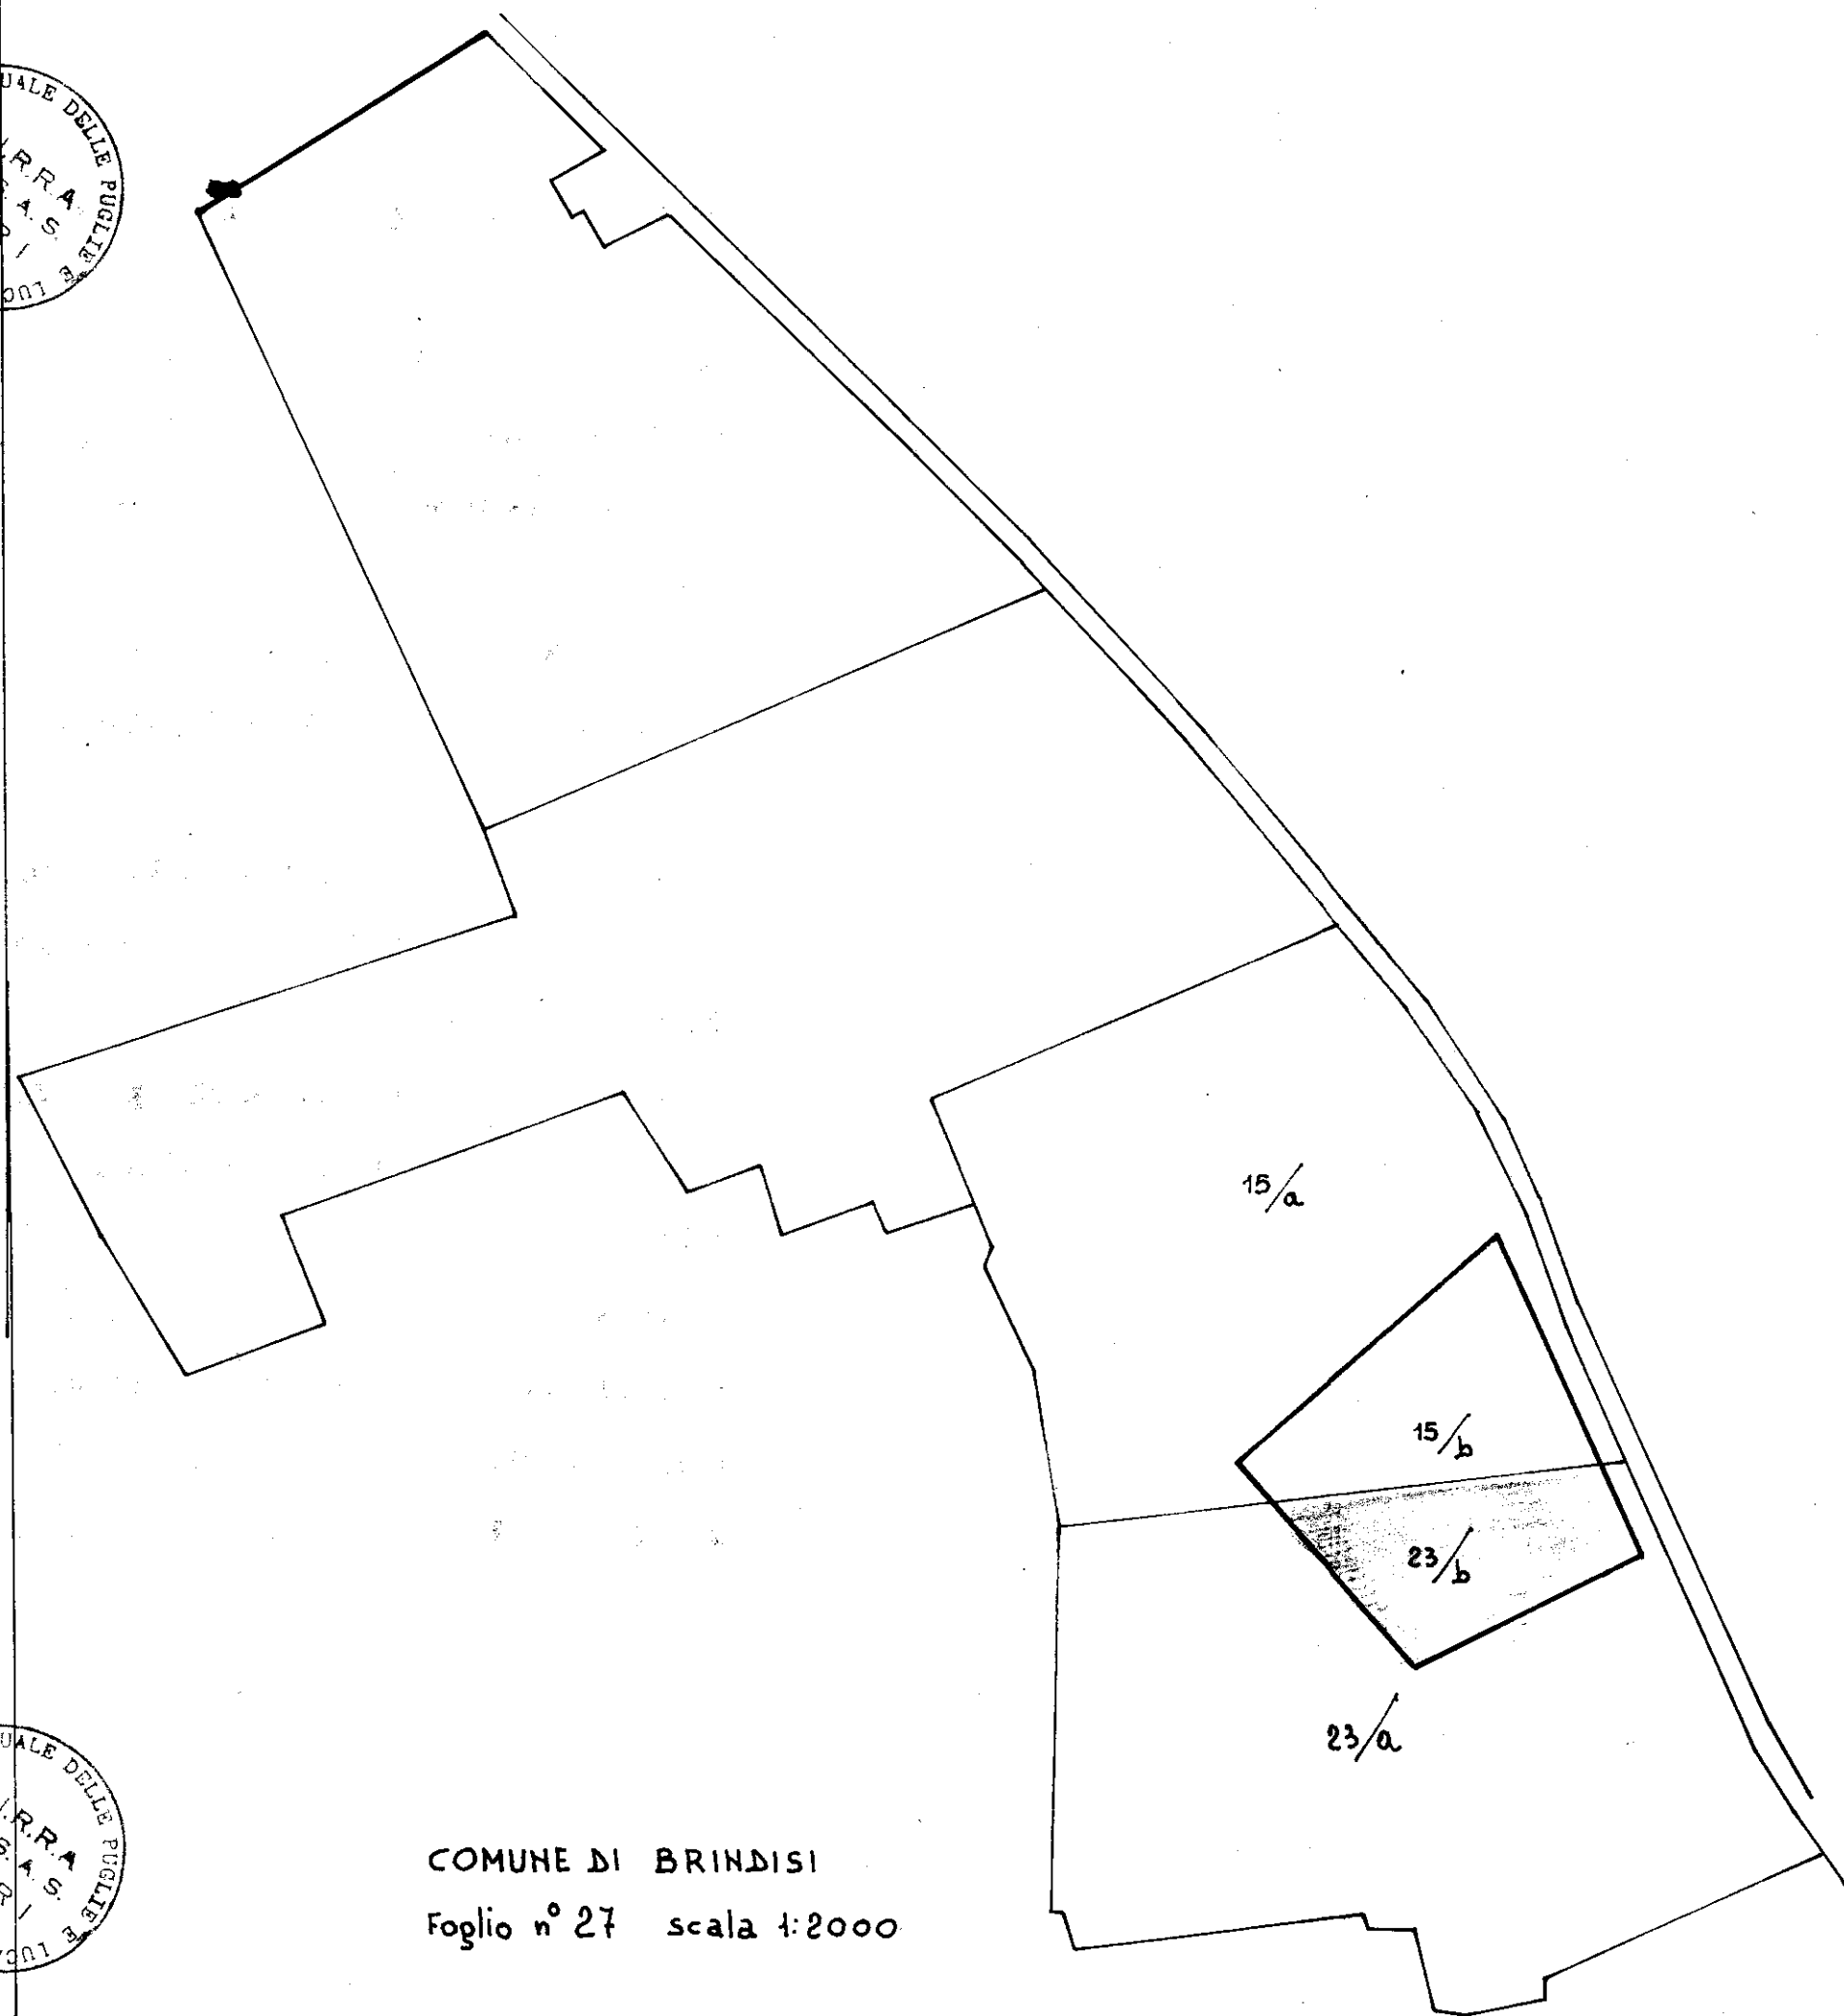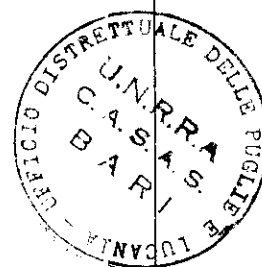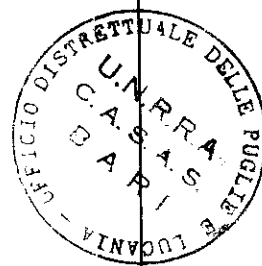

COMUNE DI BRINDISI
Foglio n° 27 scala 1:2000