


COOPERATIVA "AURORA" - BRINDISI

PIANTA TRAVI ROVESCE

SCALA 1:100

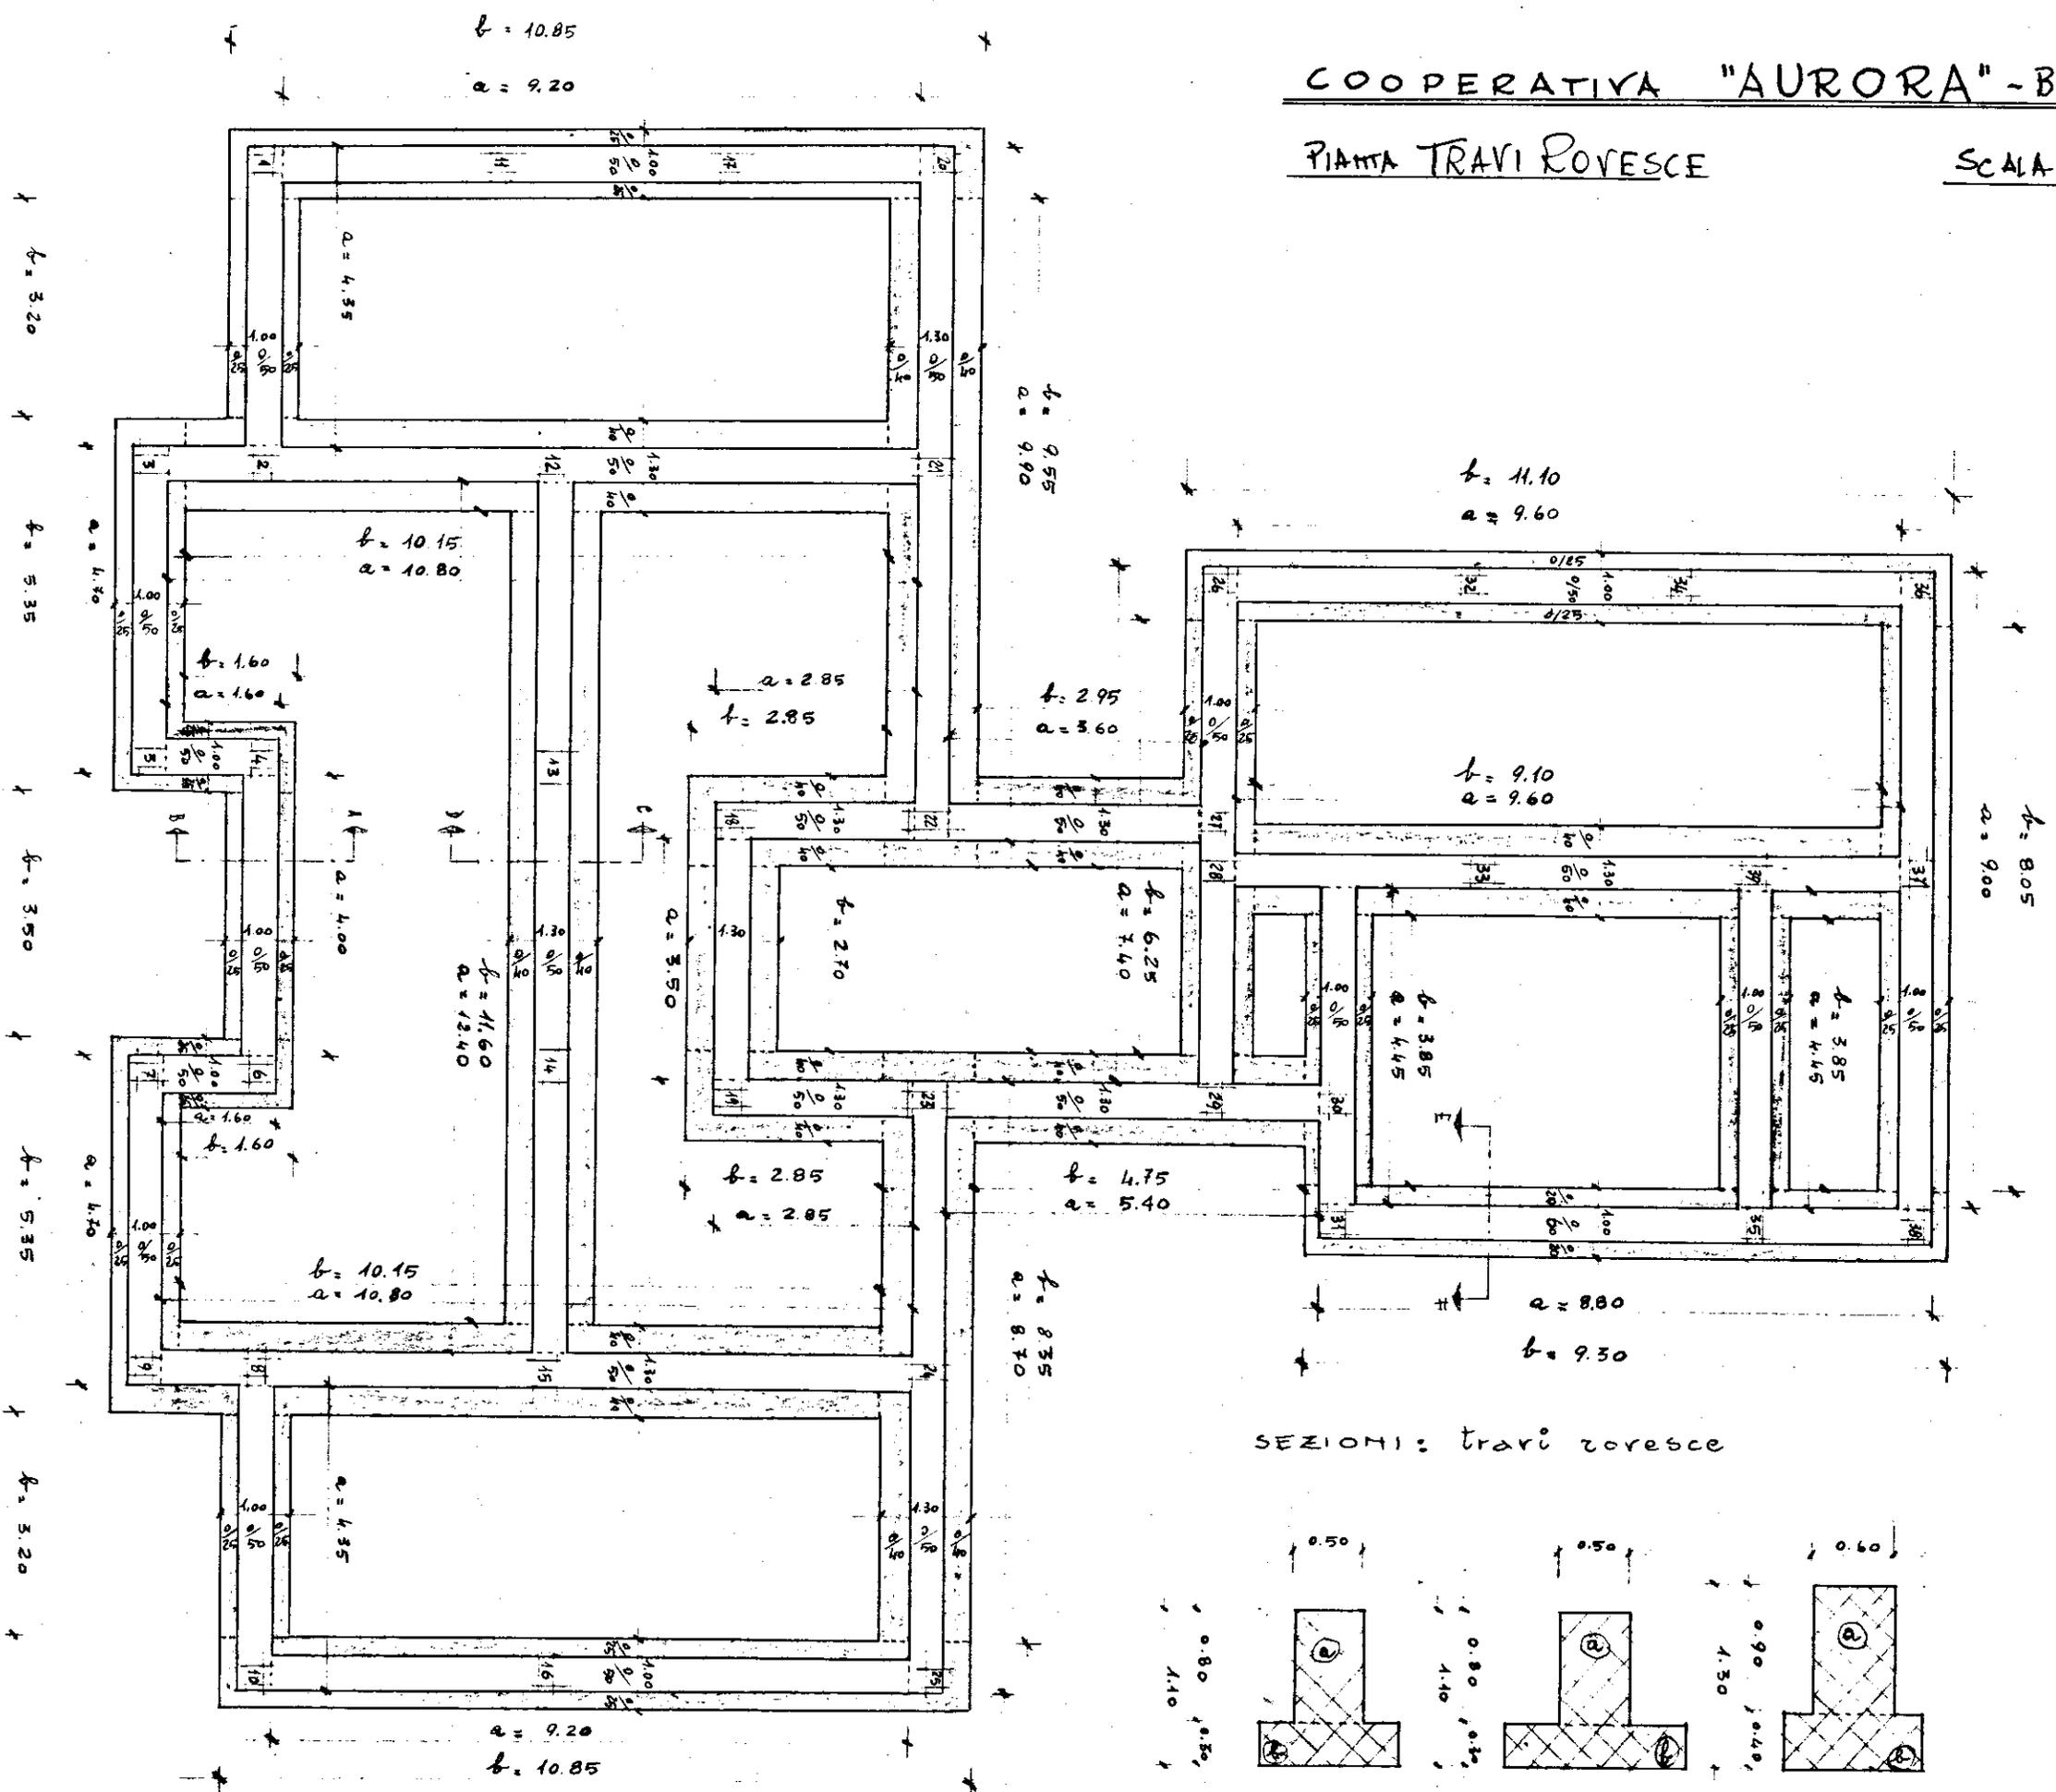

L'IMPRESA

IL DIRETTORE DEI LAVORI

SCALA 1:50