CASE PER LAVORATORI IN FASANO - GESCAL - PALAZZINA "E" CANTIERE "213/BR"

pianta delle fondazioni

scala 1:100

- larghezza fondazioni = cordoli perimetrali = cm. 70
  " trasversali " 70
  cordi di spina = " 75

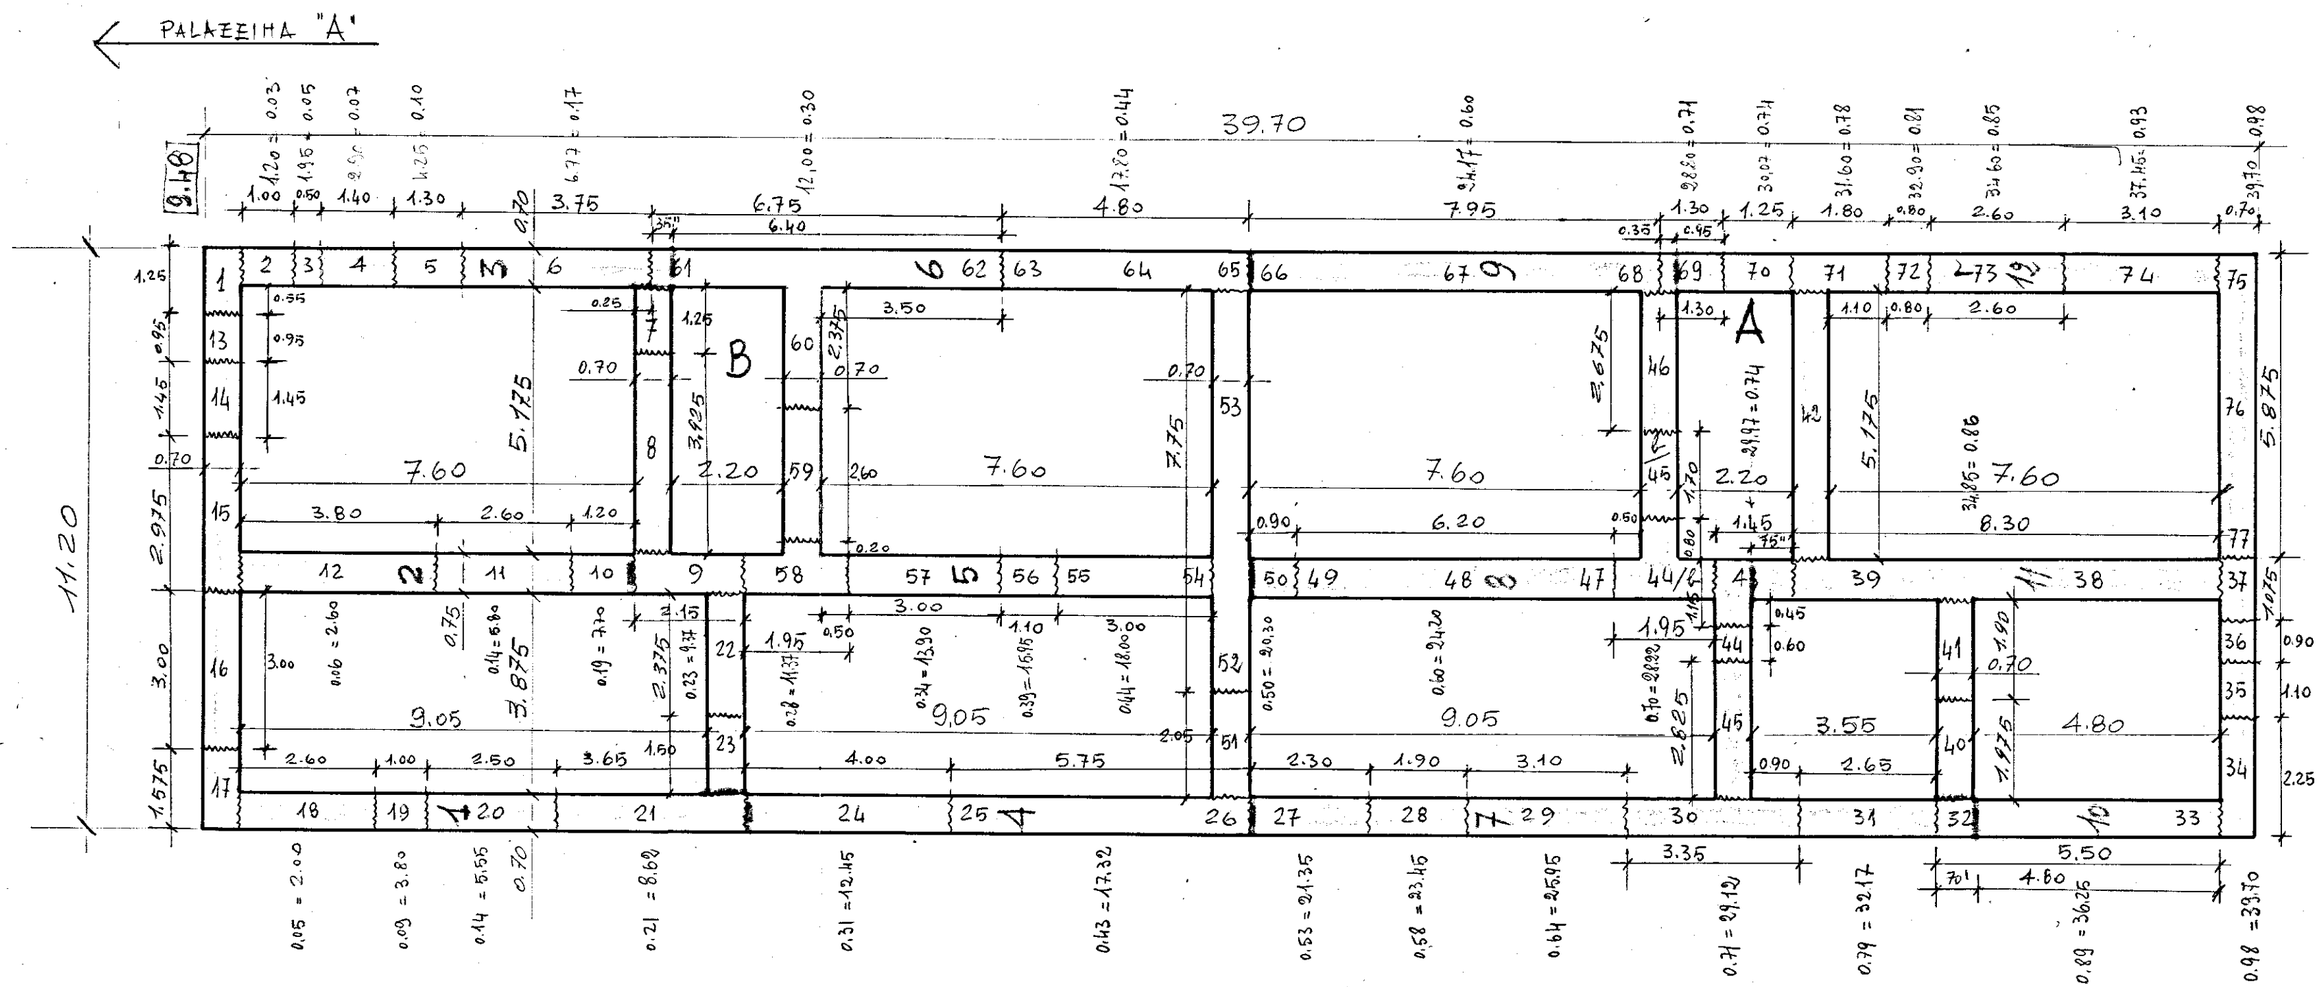

Soletta calcestruzzo a sacco

Quote p.f. cls a sacco = 1-2-3 = 9.38 m.
4-5-6 = 9.05 m.
7-8-9 = 8.75 m.
10-11-12 = 8.46 m.

Quota pavimento finito CANTINE = 9.11 / 8.91