


**ISTITUTO AUTONOMO
PER LE CASE POPOLARI PER LA PROVINCIA DI BRINDISI**

PROGETTO CASE POPOLARI IN OSTUNI


PROSPETTI E SEZIONE

SCALA 1:400

PLANIMETRIA - SCALA 1:1000

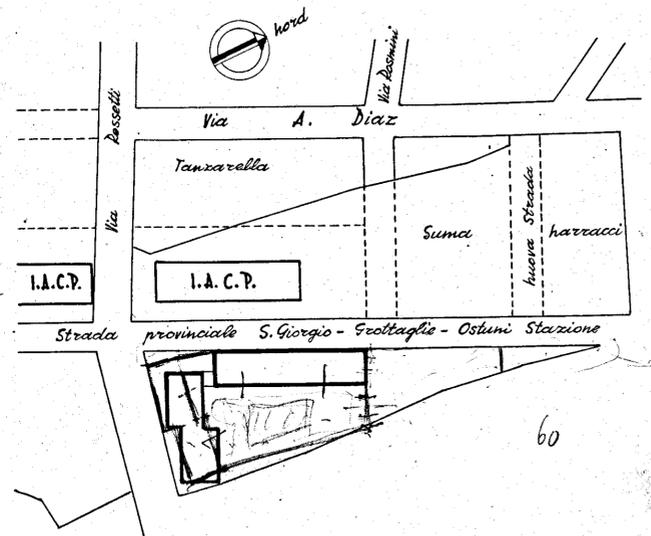


PROSPETTO PRINCIPALE

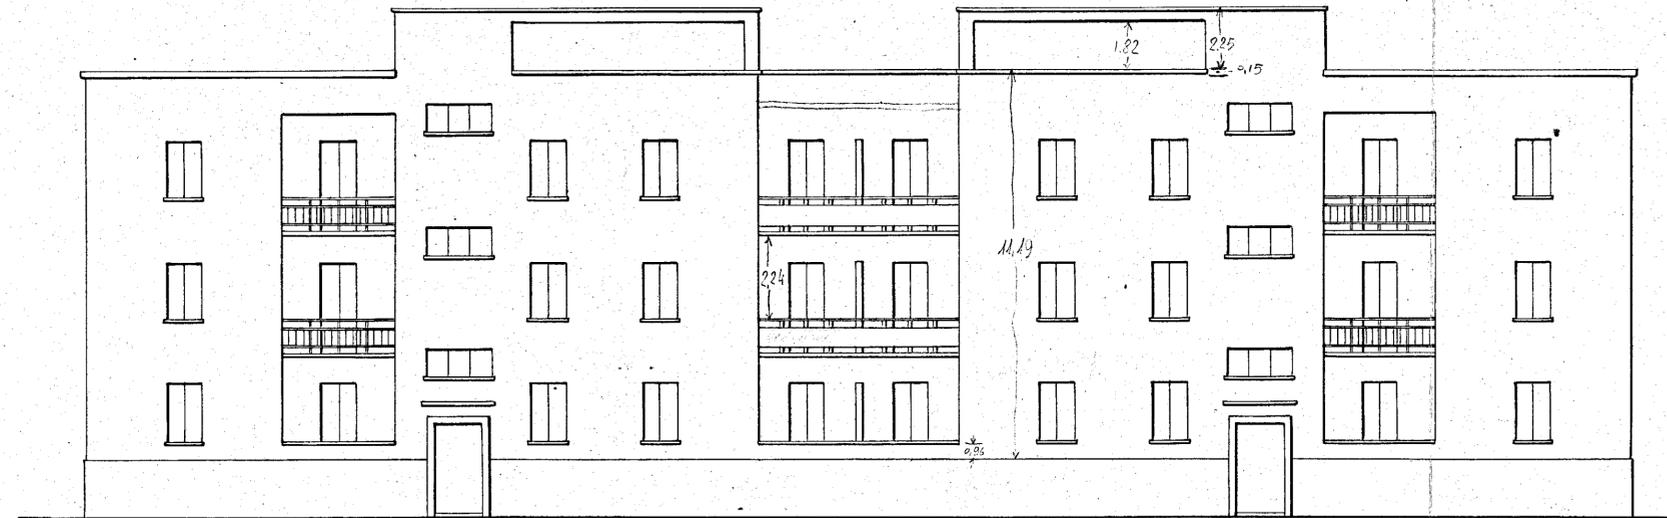

14-9-1953
 h. media cum. p. l. di scale e lateral: 3,07
 testate 3,00
 h. u. attico interno = 0,85
 h. u. prot. con. come funz. lateral: = 1,10
 h. interna prosp. vers. = 0,95 central: = 1,10
 h. esterna " " = 1,14
 h. interna vers. = 3,15

PROSPETTO POSTERIORE

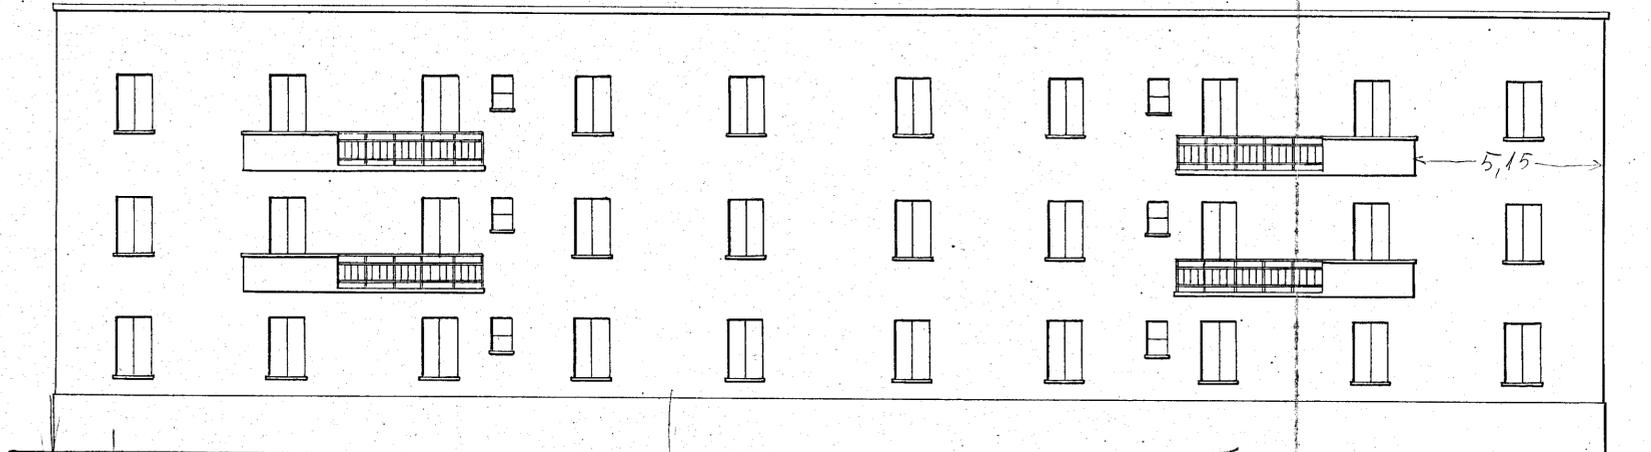

SEZIONE A-B

