GESTIONE CASE LAVORATORI (legge 14-2-963)	Intervento Nº 567	stazione appaltante i. a. c. p.	
QUARTIERE "S. ELIA" BRINDISI Edilizia sovvenzionata	data / aggiornam. / aggiornam. / aggiornam.	6A	
EDIFICIO TIPO 3° IN LINEA ALLOGGI TIPO B N. 10 - TIPO C N. 10 - TIPO D N. 10 RIF. PLANIM. 88 - 9D - 10 C PARTIC. SEZIONI RAPP. 1: 20		archivio	
Dr. ing. LUIGI CERVELLERA	EDILIZIA	●	note
Dr. ing. UGO LONOCE	EDILIZIA	●	
Dr. ing. ELIO ROMANAZZI	STRUTTURE		
Dr. ing. FAUSTO FALIVA	IMPIANTI		
Dr. ing. MARIO ZENOBI	PROGRAMMAZIONE		controllo / visto
I.A.C.P.	DIREZIONE LAVORI		

PARTICOLARE DI PROSPETTO N. 5

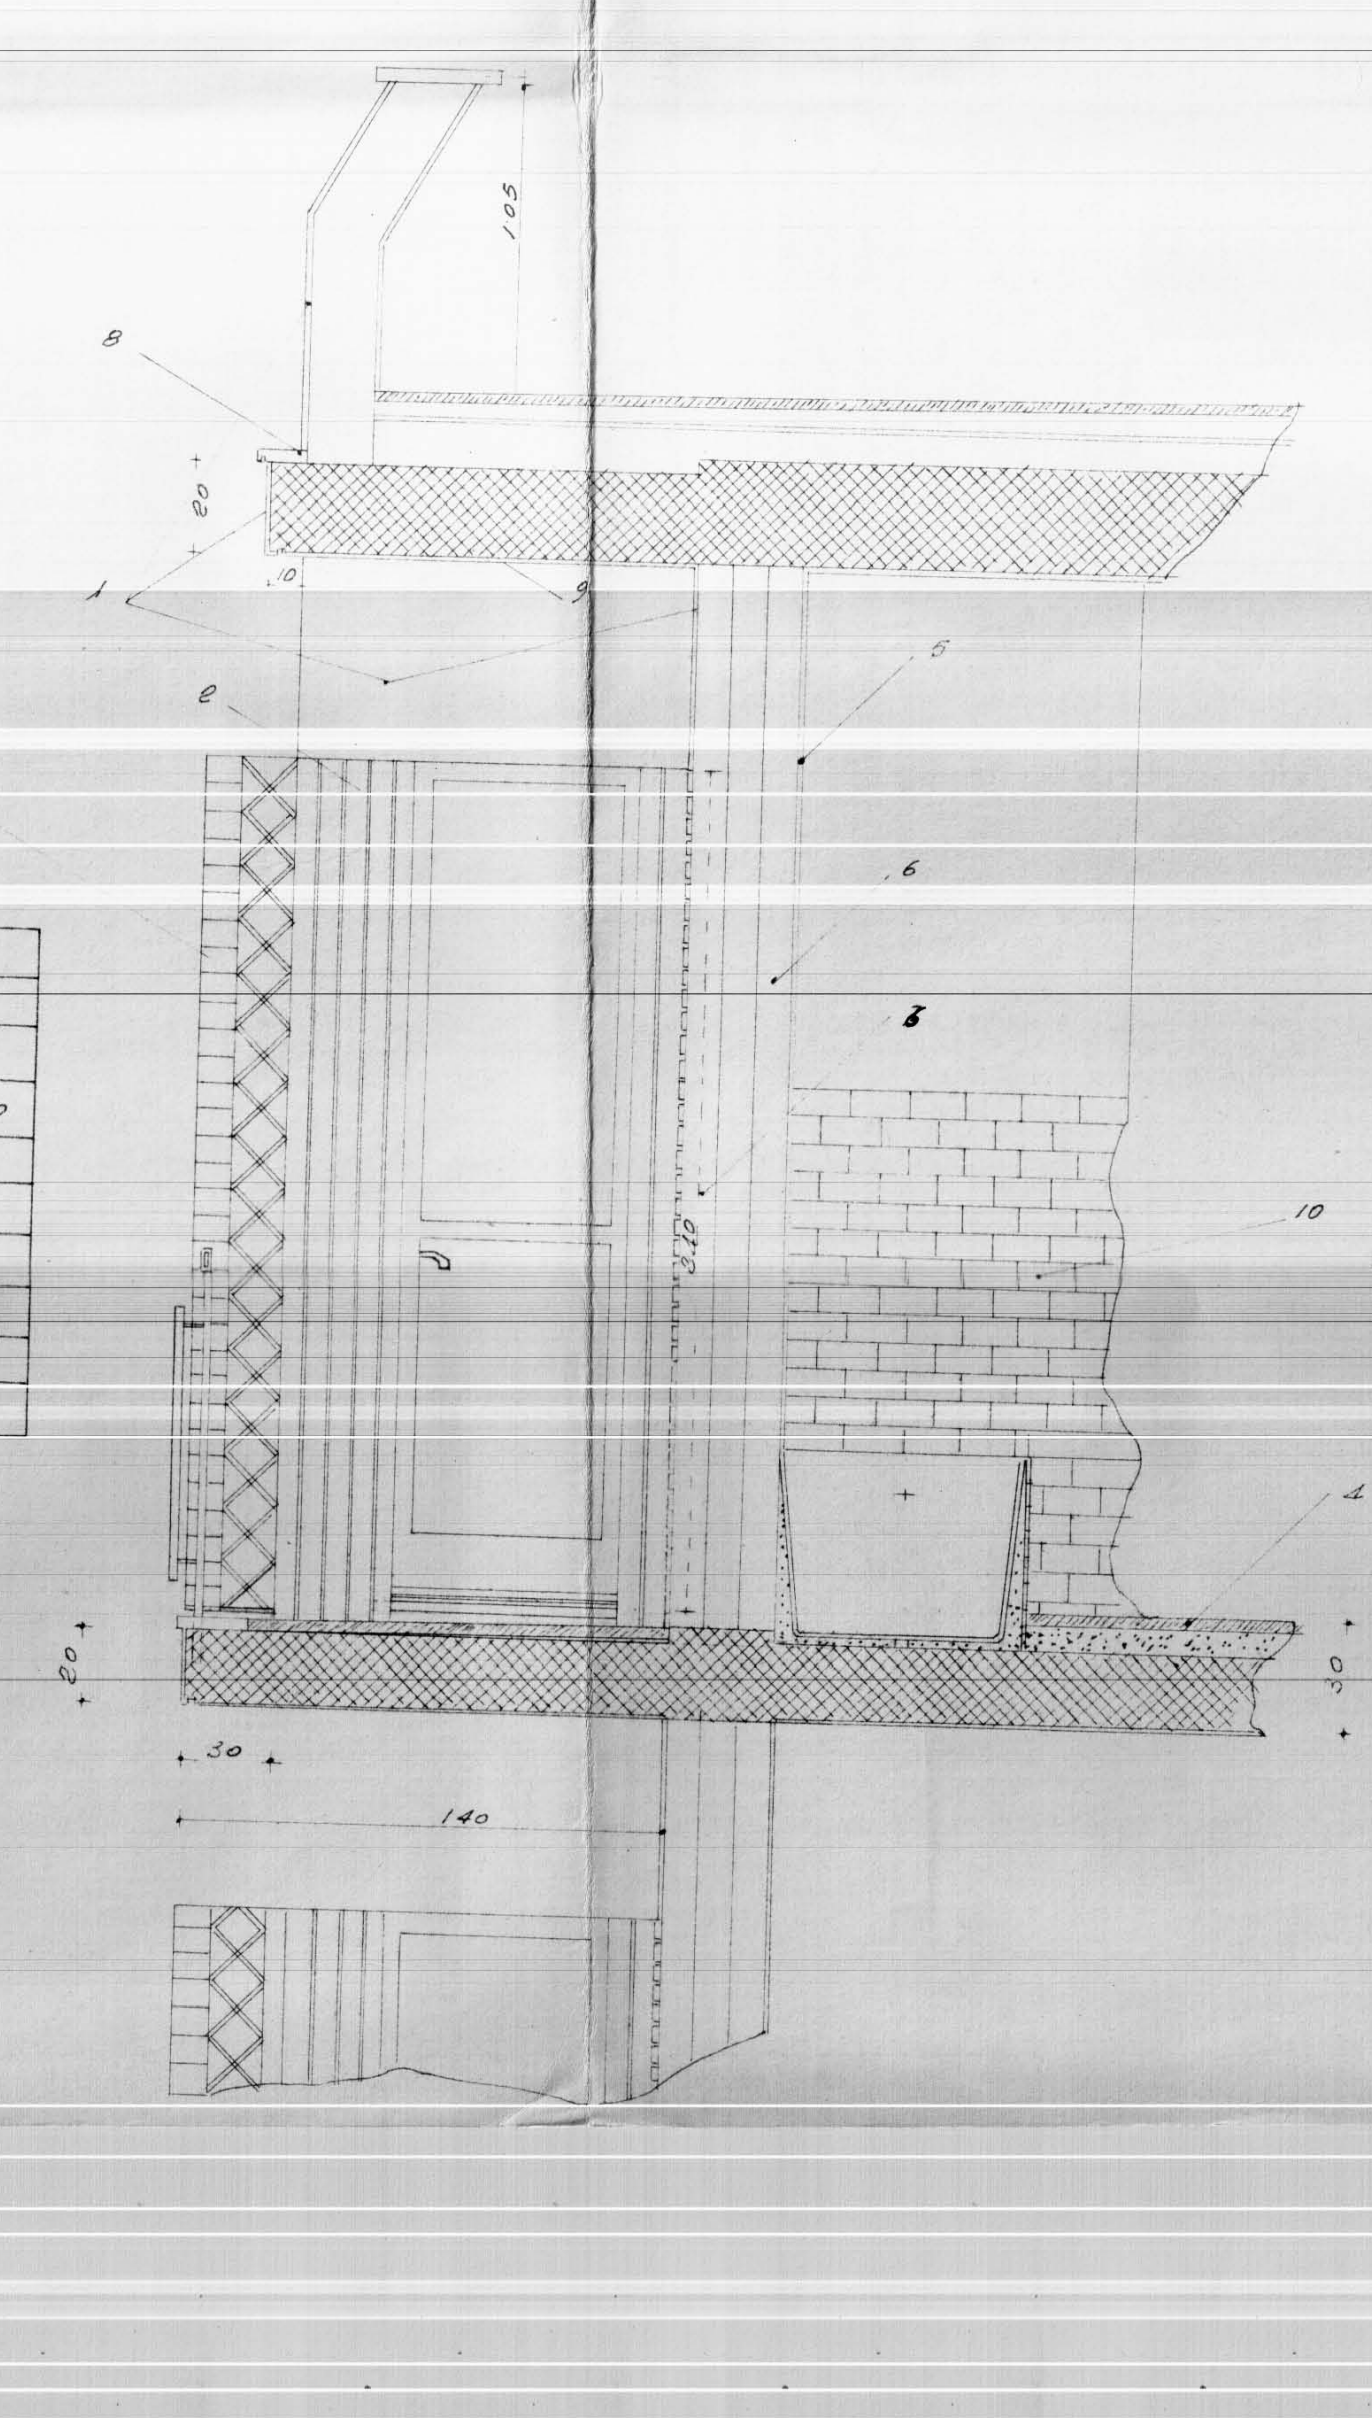

145
20
30
140
1
2
3
4
5
6
7
8
9
10

1	RIVESTIMENTO PLASTICO MARRONE
2	" IN COTTO BEIGE
3	GRIGLIATO COLOR MARRONE
4	PAVIMENTAZIONE IN GRES SMALTATO
5	INTONACO COMUNE
6	FETTE IN TUFO
[redacted]	
8	MAPPETTE IN CURSI
9	INTONACO COMUNE
10	PIASTRELLE MAIOLICATE 7,5×15

PARTICOLARE DI PROSPETTO Nº 1

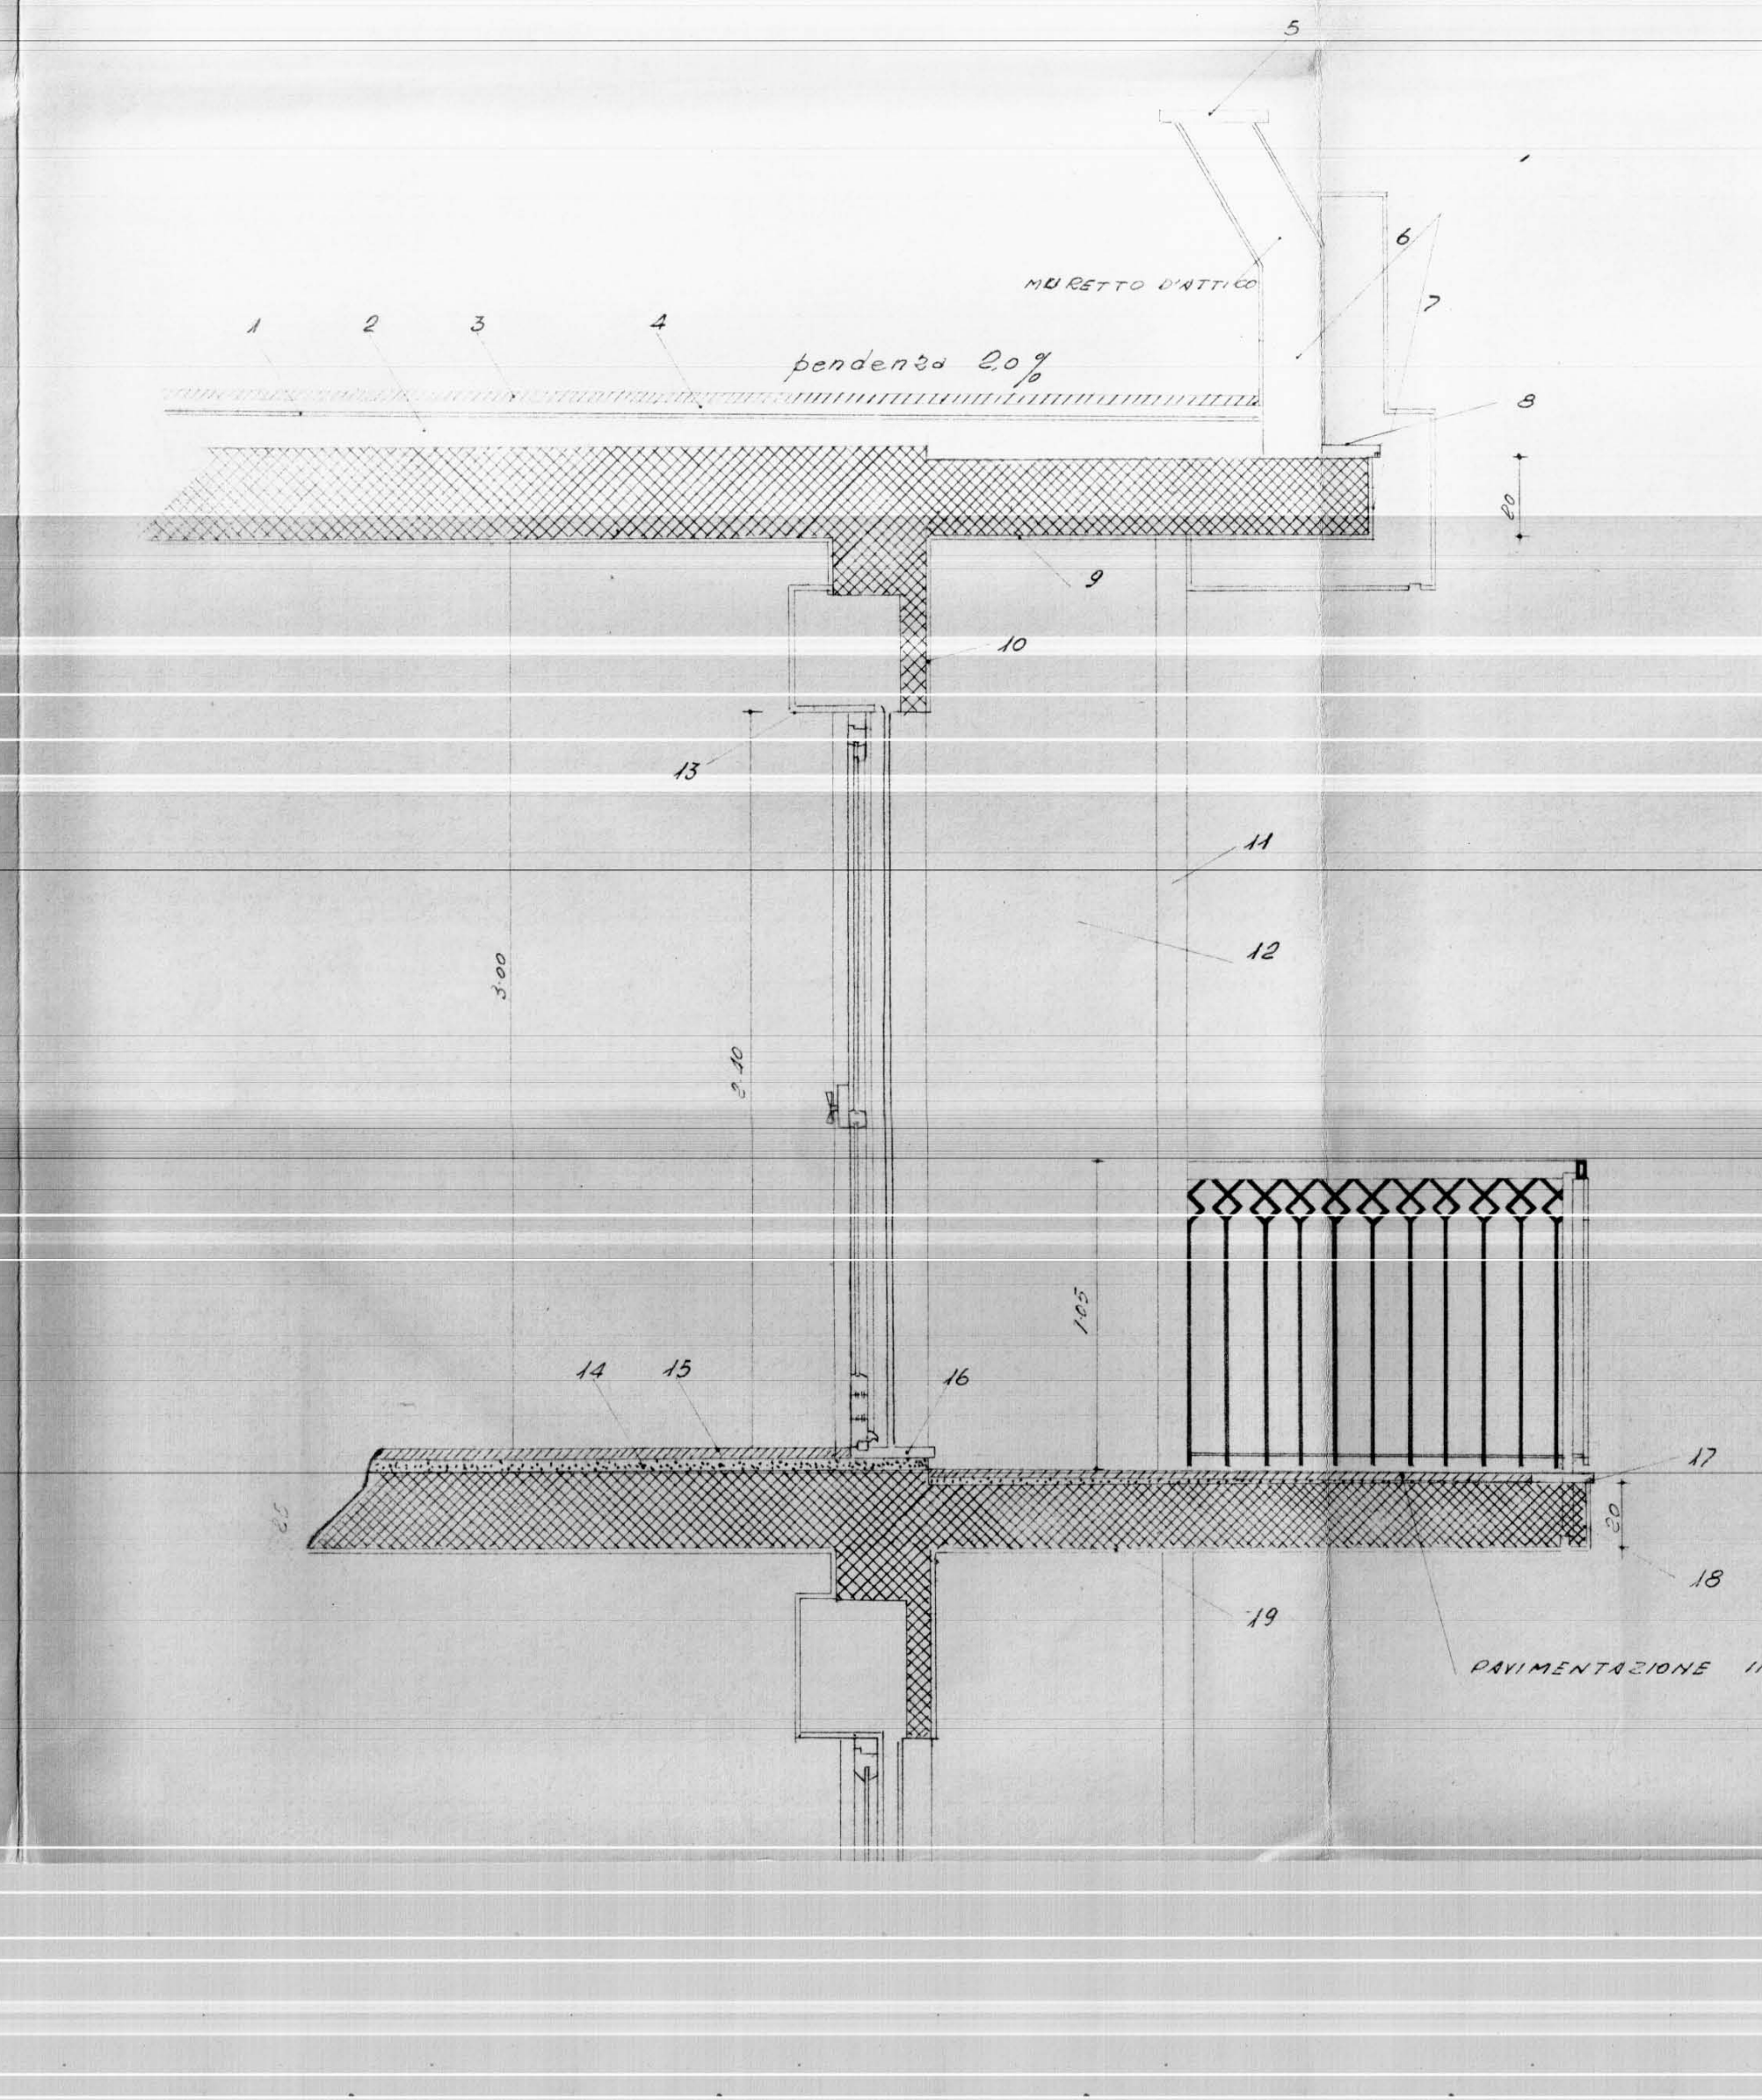

MURETTO D'ATTICO
pendenza 2%
1
2
3
4
5
6
7
8
9
10
11
12
13
14
15
16
17
18
19
PAVIMENTAZIONE IN GRES ROSSO

1	ASFALTO
2	MASSO A PENDIO
3	MARMETTE COMUNI cm. 20×20
4	MASSETTO
5	MAPPETTE DI CURSI
6	RIVESTIMENTO PLASTICO MARRONE
7	RIVESTIMENTO PLASTICO "
8	MAPPETTA DI CURSI cm 15×3
9	INTONACO COMUNE
10	RIVESTIMENTO PLASTICO MARRONE
11	FASCIA SPORGENTE cm 10 IN PLASTICO
12	INTONACO IN RIVESTIMENTO PLASTICO
13	CASSONETTO COPRIAVVOLGIBILE
14	MASSETTO
15	MARMETTE A SCAGLIE GROSSE cm. 25×25
16	SOGLIA TRANI cm 30×3
17	STANGONE IN TRANI cm. 20×3
18	RIVESTIMENTO PLASTICO MARRONE
19	INTONACO COMUNE

1	STANGONE IN PIETRA DI TRANI
2	RIVESTIMENTO PLASTICO MARRONE
3	GRIGLIATO COLOR MARRONE
4	RIVESTIMENTO IN COTTO BEIGE 6×24
[redacted]	
6	FETTE IN TUFO
7	PAVIMENTO IN GRES ROSSO
8	SOGLIA IN MARMO DI TRANI
9	RIVESTIMENTO PLASTICO
10	MASSETTO
11	MARMETTE 25×25
12	INTONACO COMUNE

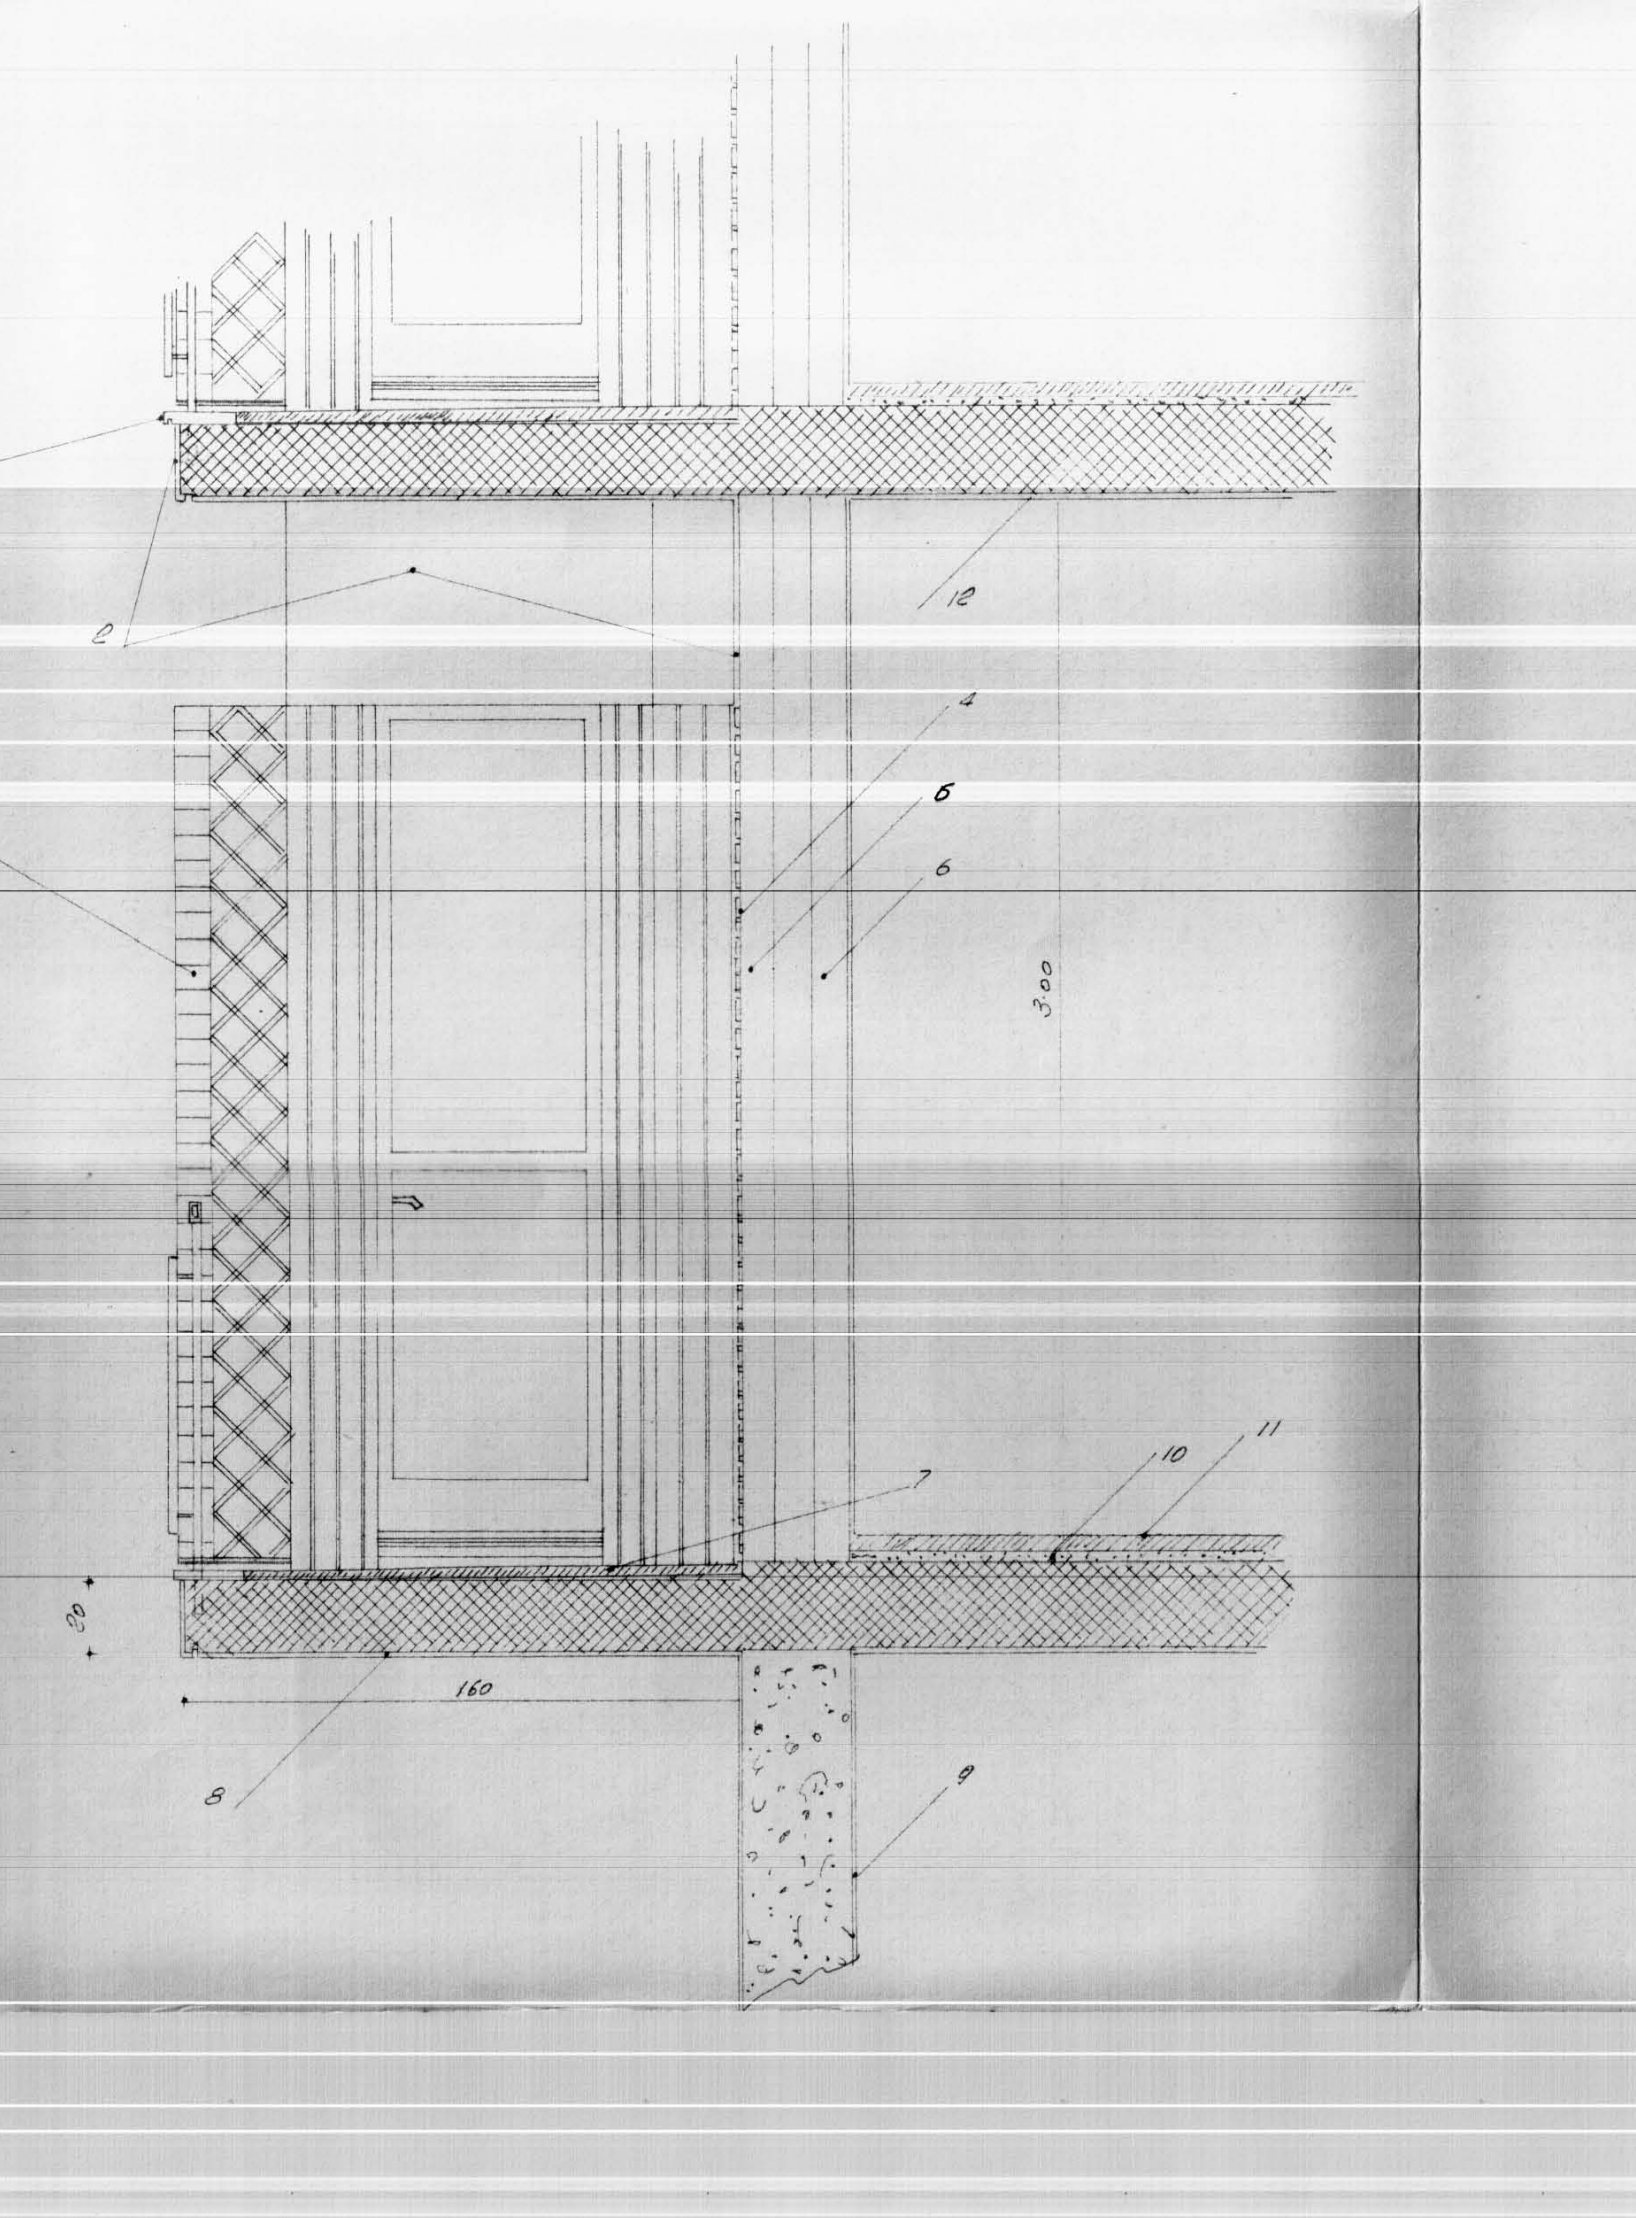

1
2
3
4
5
6
7
8
9
10
11
12
160
20
300

PARTICOLARE DI PROSPETTO Nº 2

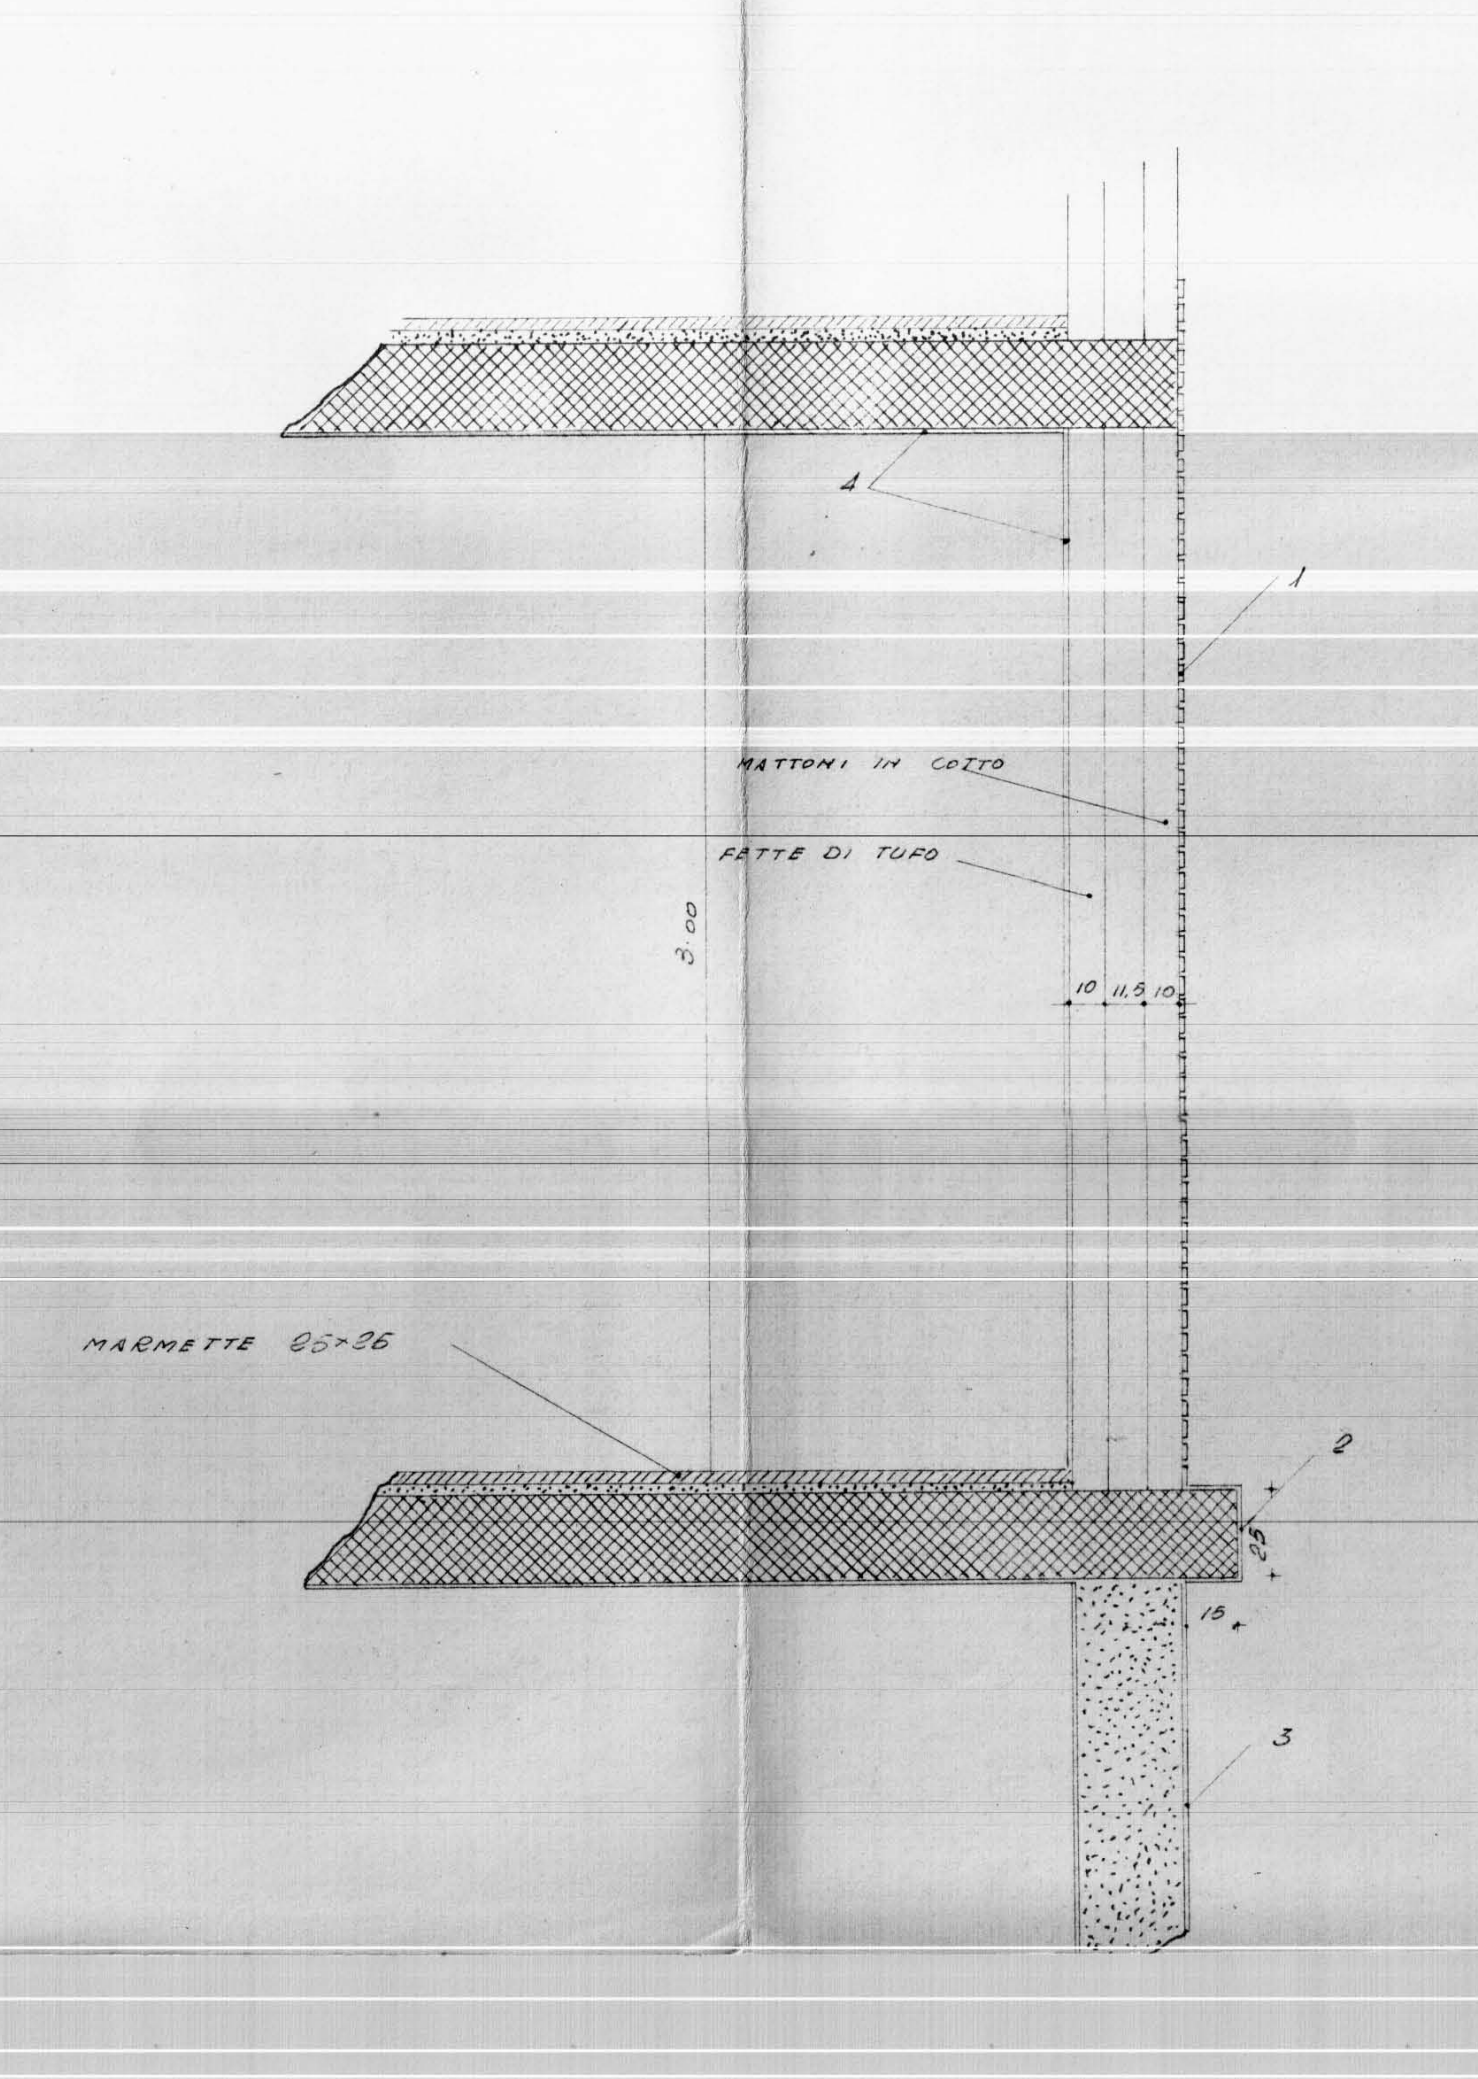

MATTONI IN COTTO
FETTE DI TUFO
MARMETTE 25×25
1
2
3
4
5
10
11,5
10
300

1	COTTO DA cm. 6×24 DISTANZIATO
2	RIVESTIMENTO PLASTICO MARRONE
3	PILASTRO P.T. CON RIVESTIMENTO PLASTICO
4	INTONACO COMUNE

PARTICOLARE PLANIMETRICO Nº 1

1	STANGONE IN TRANI cm. 20×3
2	PIASTRELLE ROSSE IN GRES cm. 25×15
3	RIVESTIMENTO PLASTICO
4	RIVESTIMENTO IN COTTO

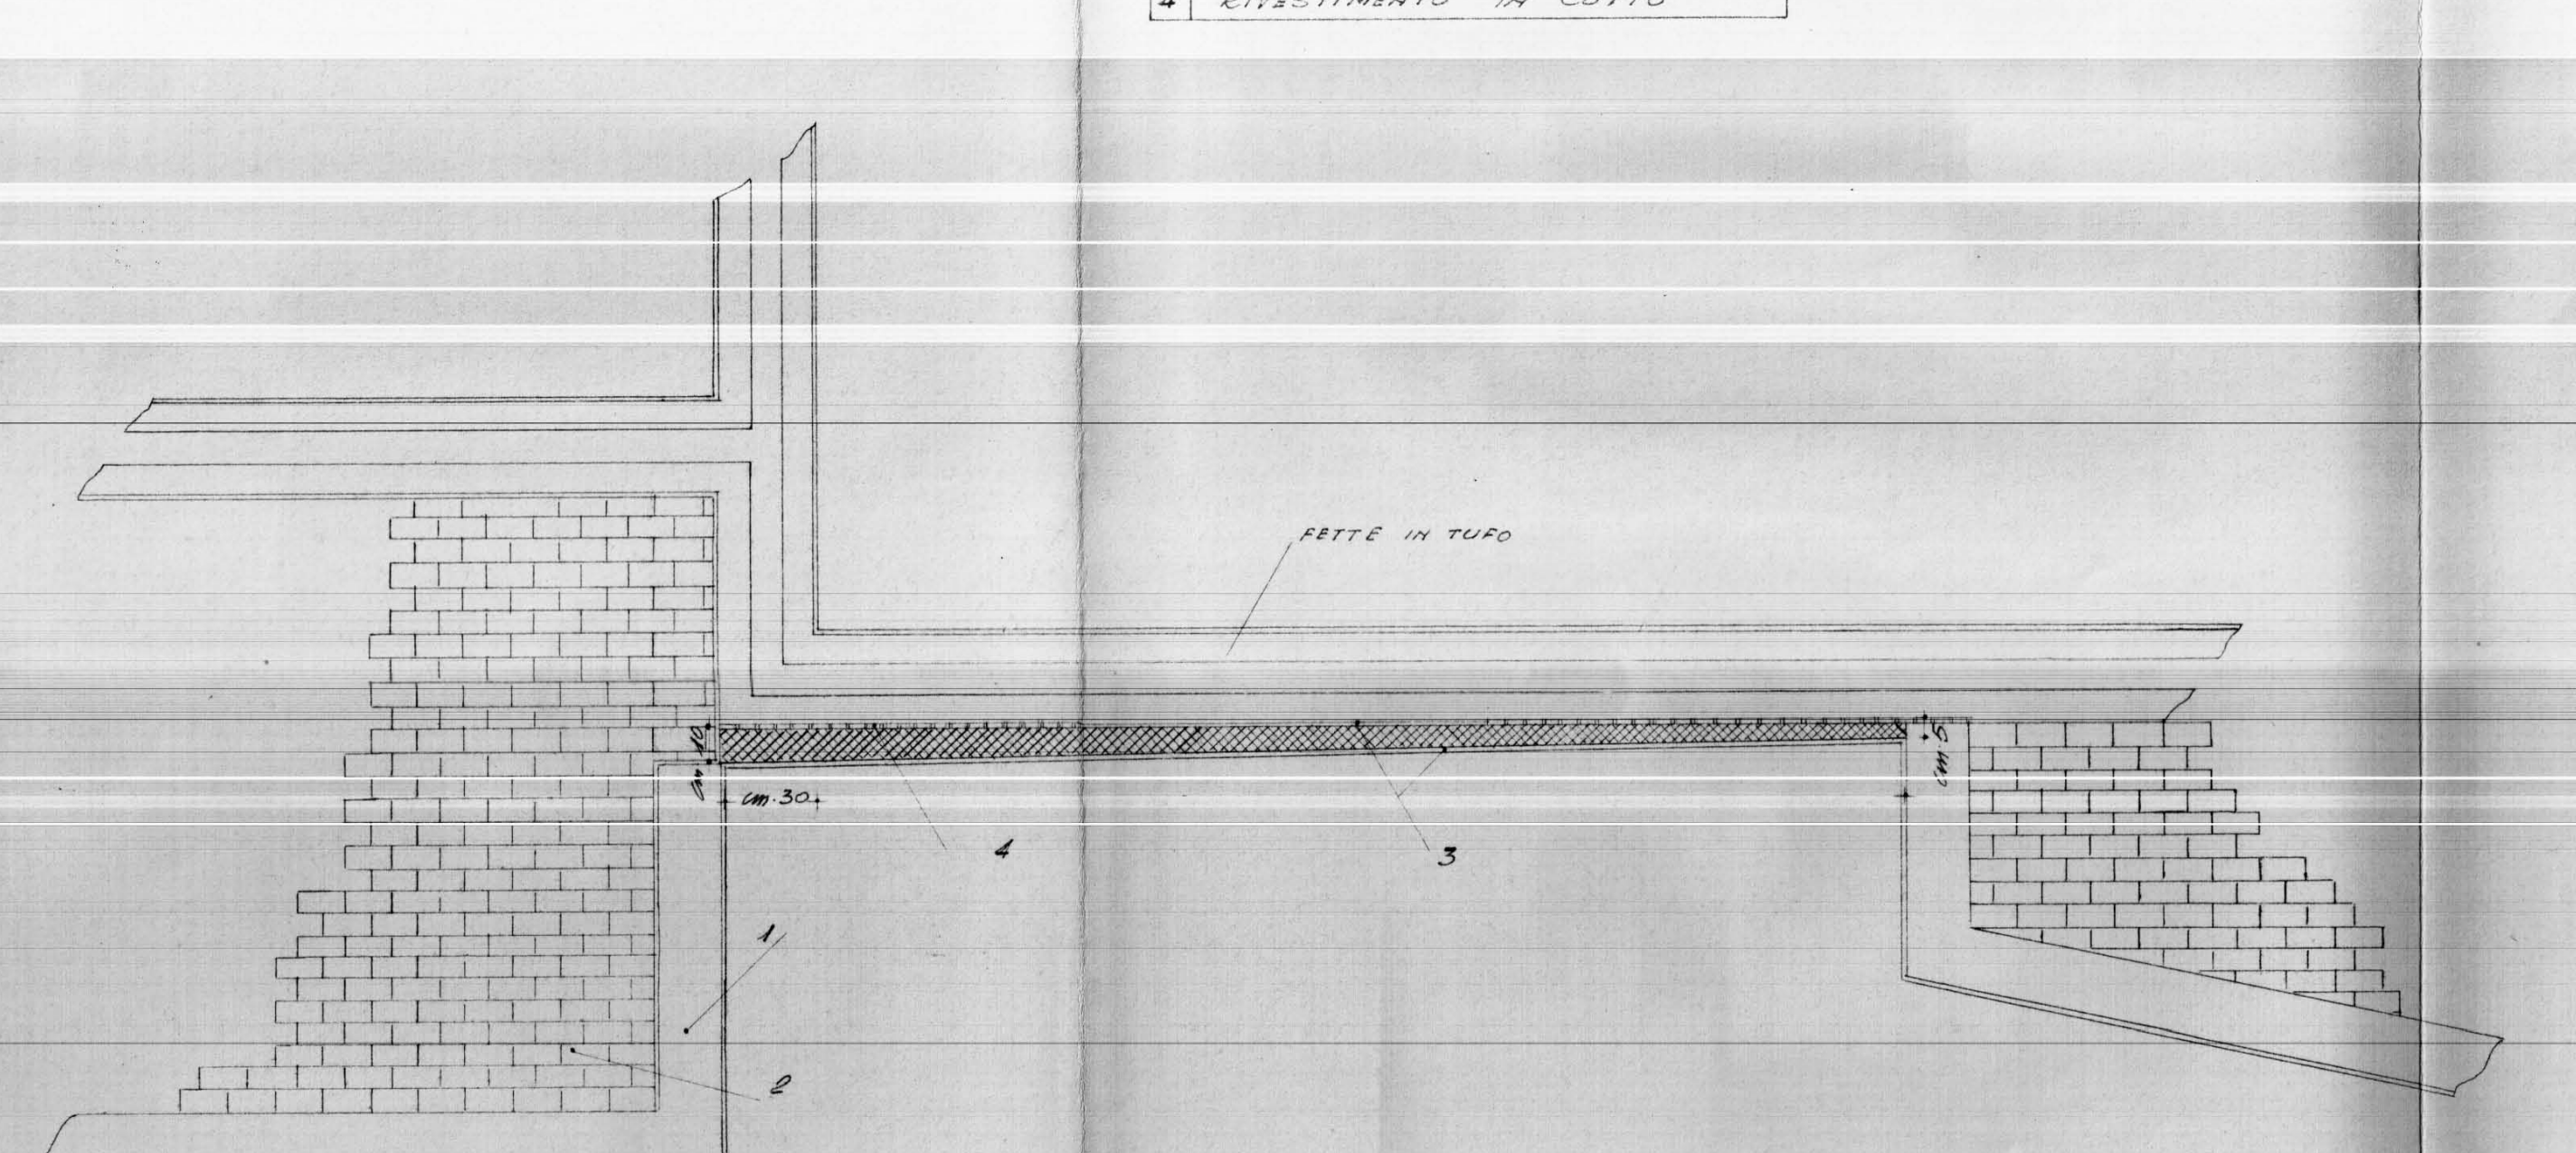

FETTE IN TUFO
1
2
3
4

PARTICOLARE DI PROSPETTO Nº 3

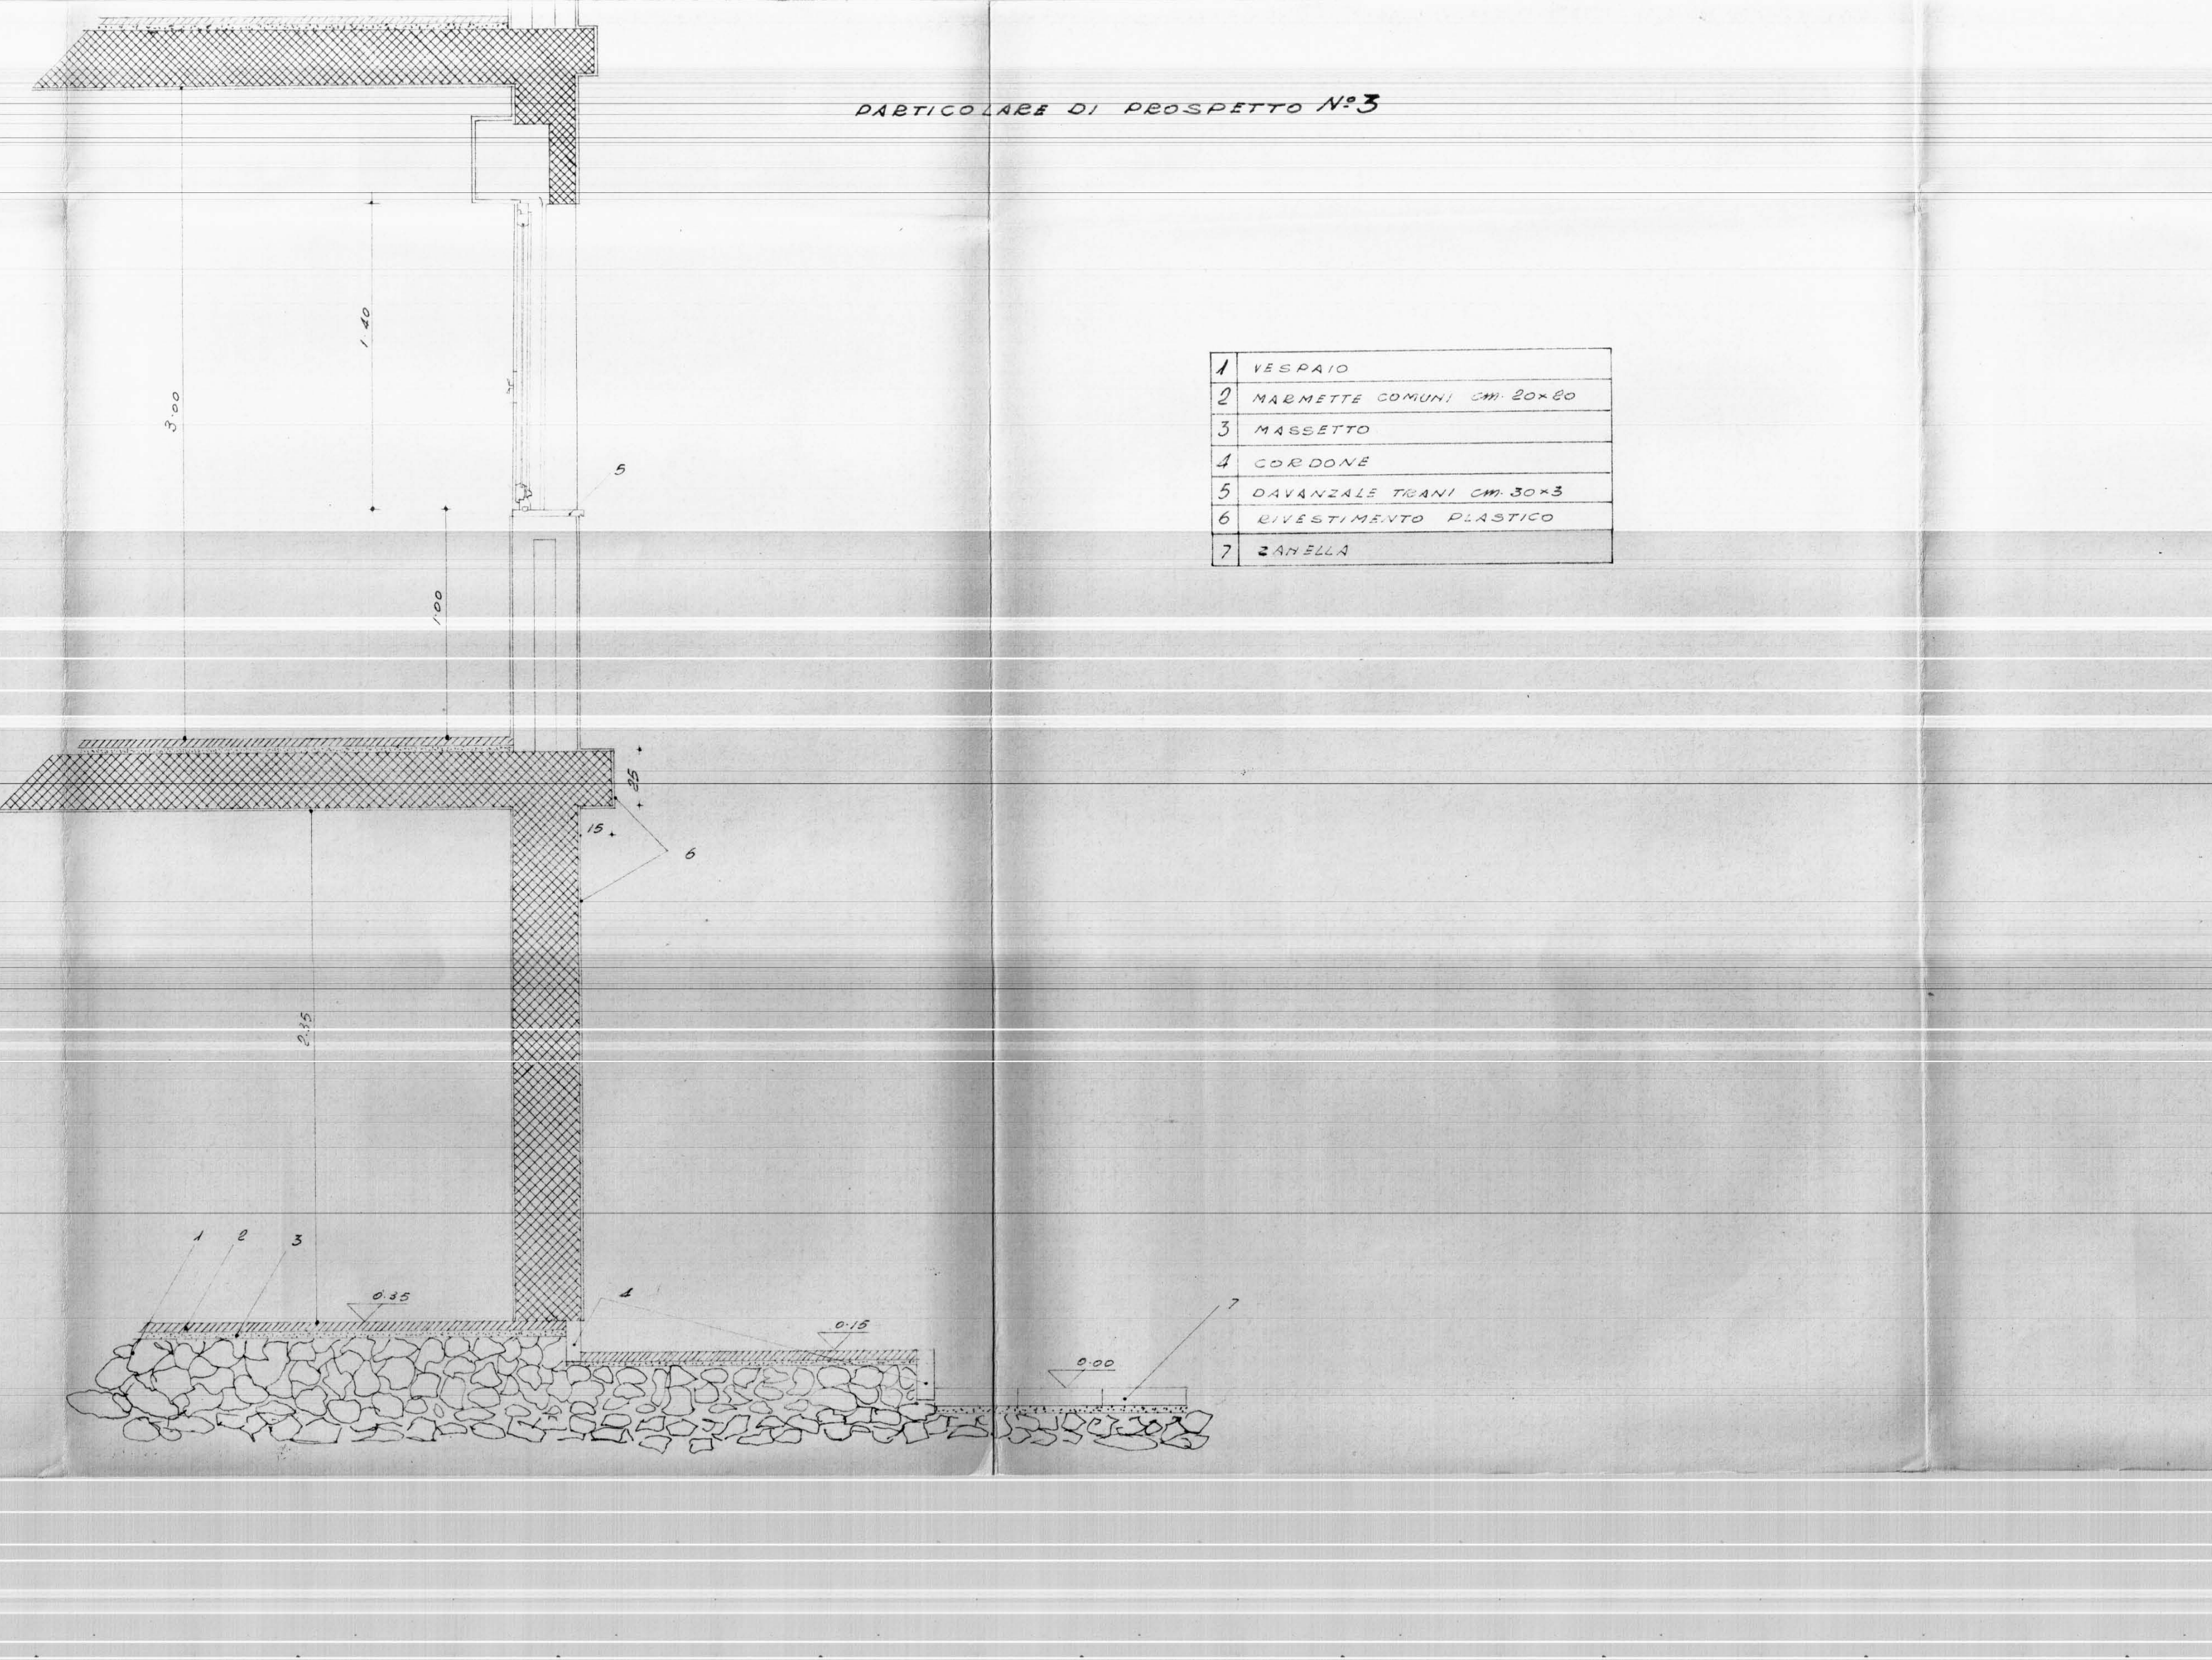

1,40
3,00
1,00
15
6
5
1
2
3
4
7
0,15
0,00

1	VESPAIO
2	MARMETTE COMUNI cm. 20×20
3	MASSETTO
4	CORDONE
5	DAVANZALE TRANI cm. 30×3
6	RIVESTIMENTO PLASTICO
7	ZANELLA

PARTICOLARE PLANIMETRICO Nº 2

1	RIVESTIMENTO PLASTICO
2	RIVESTIMENTO IN COTTO
3	RIVESTIMENTO PLASTICO
4	RIVESTIMENTO PLASTICO

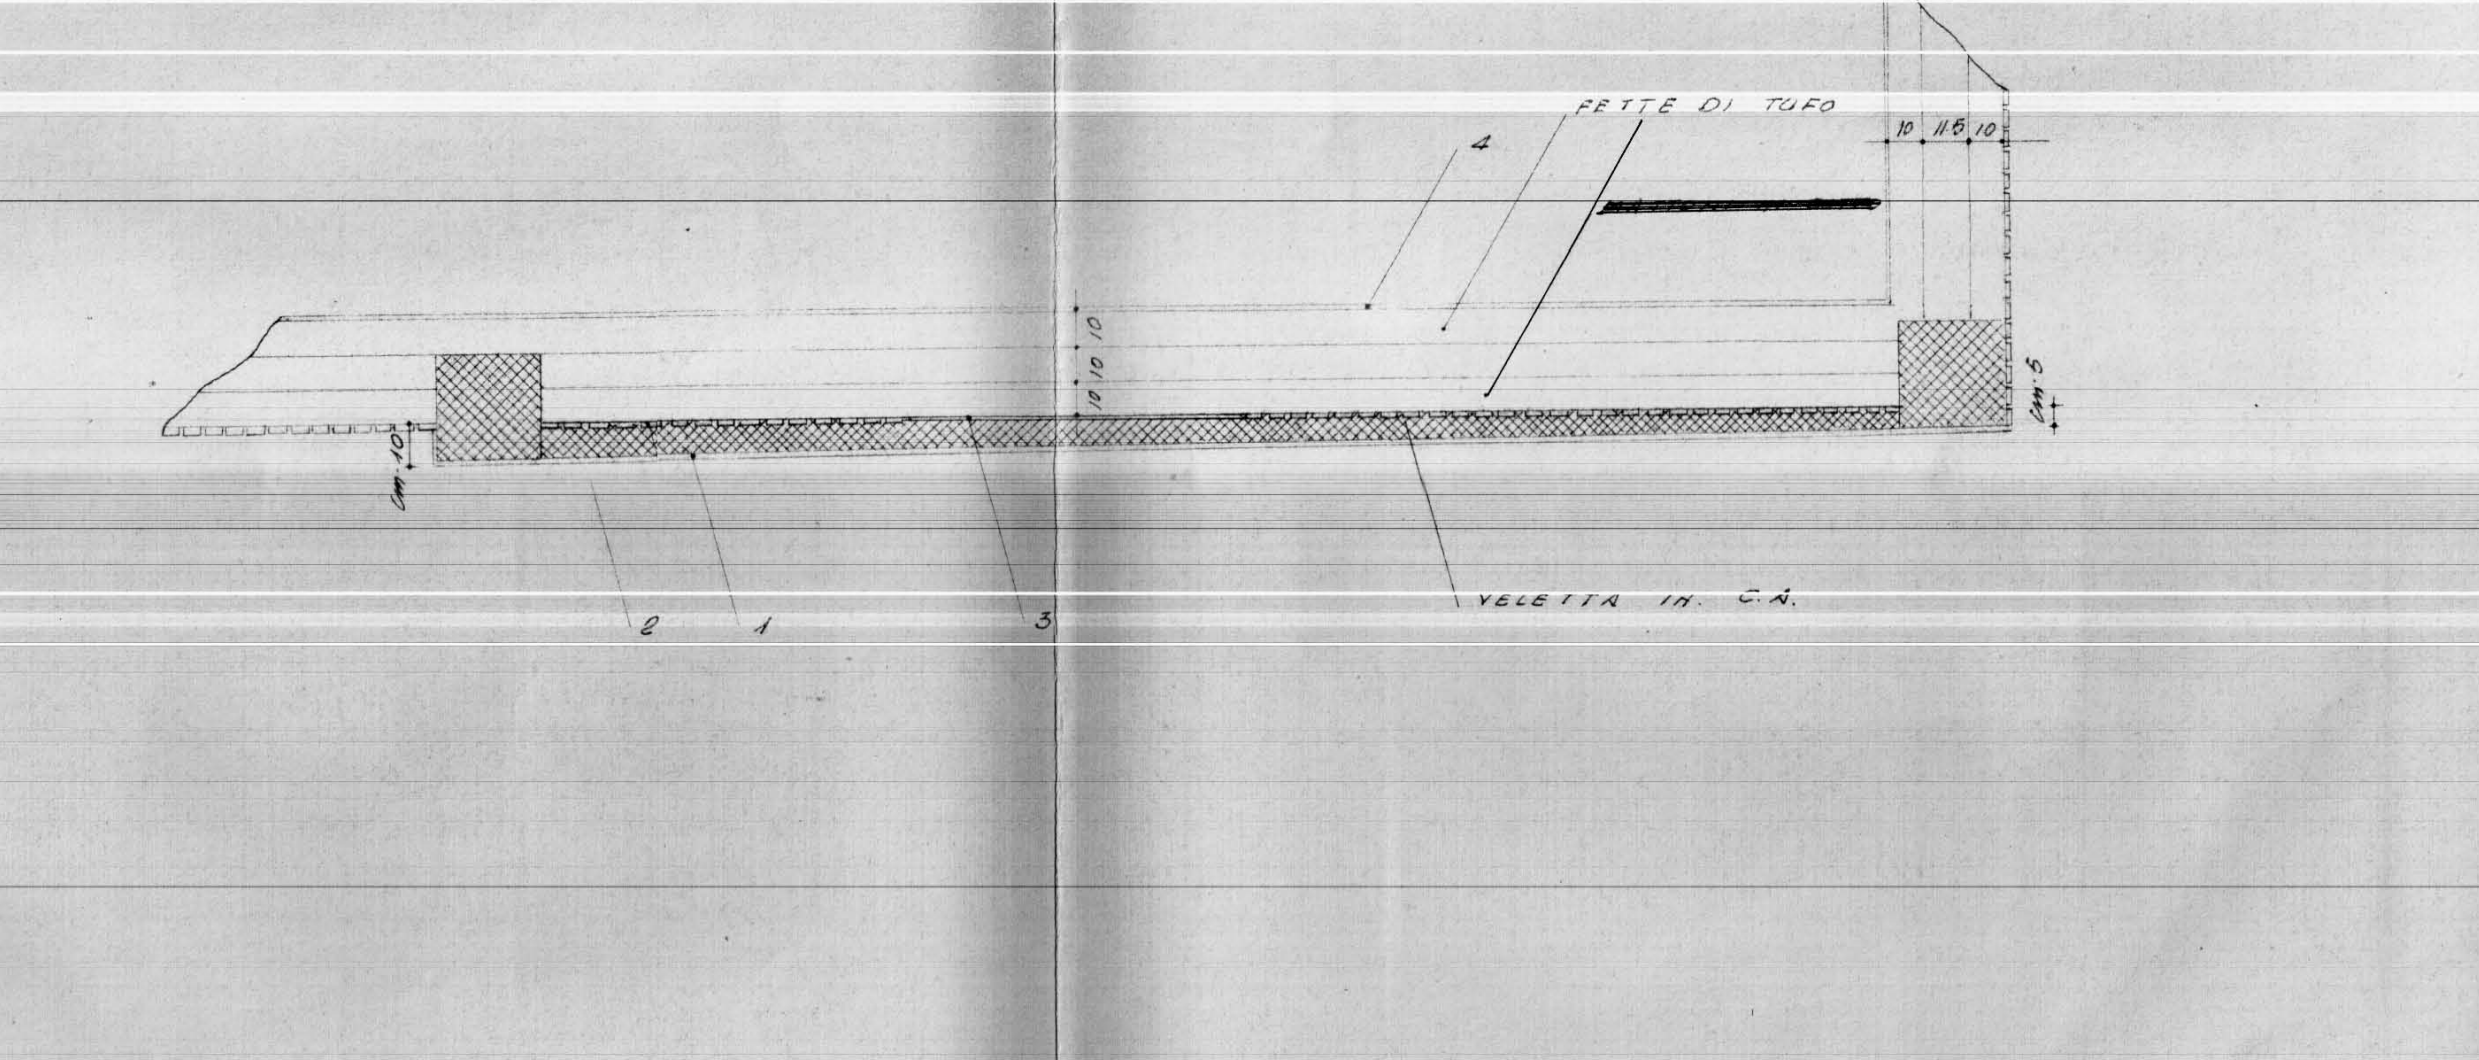

FETTE DI TUFO
VELETTA IN C.A.
1
2
3
4

PARTICOLARE DI PROSPETTO Nº 4

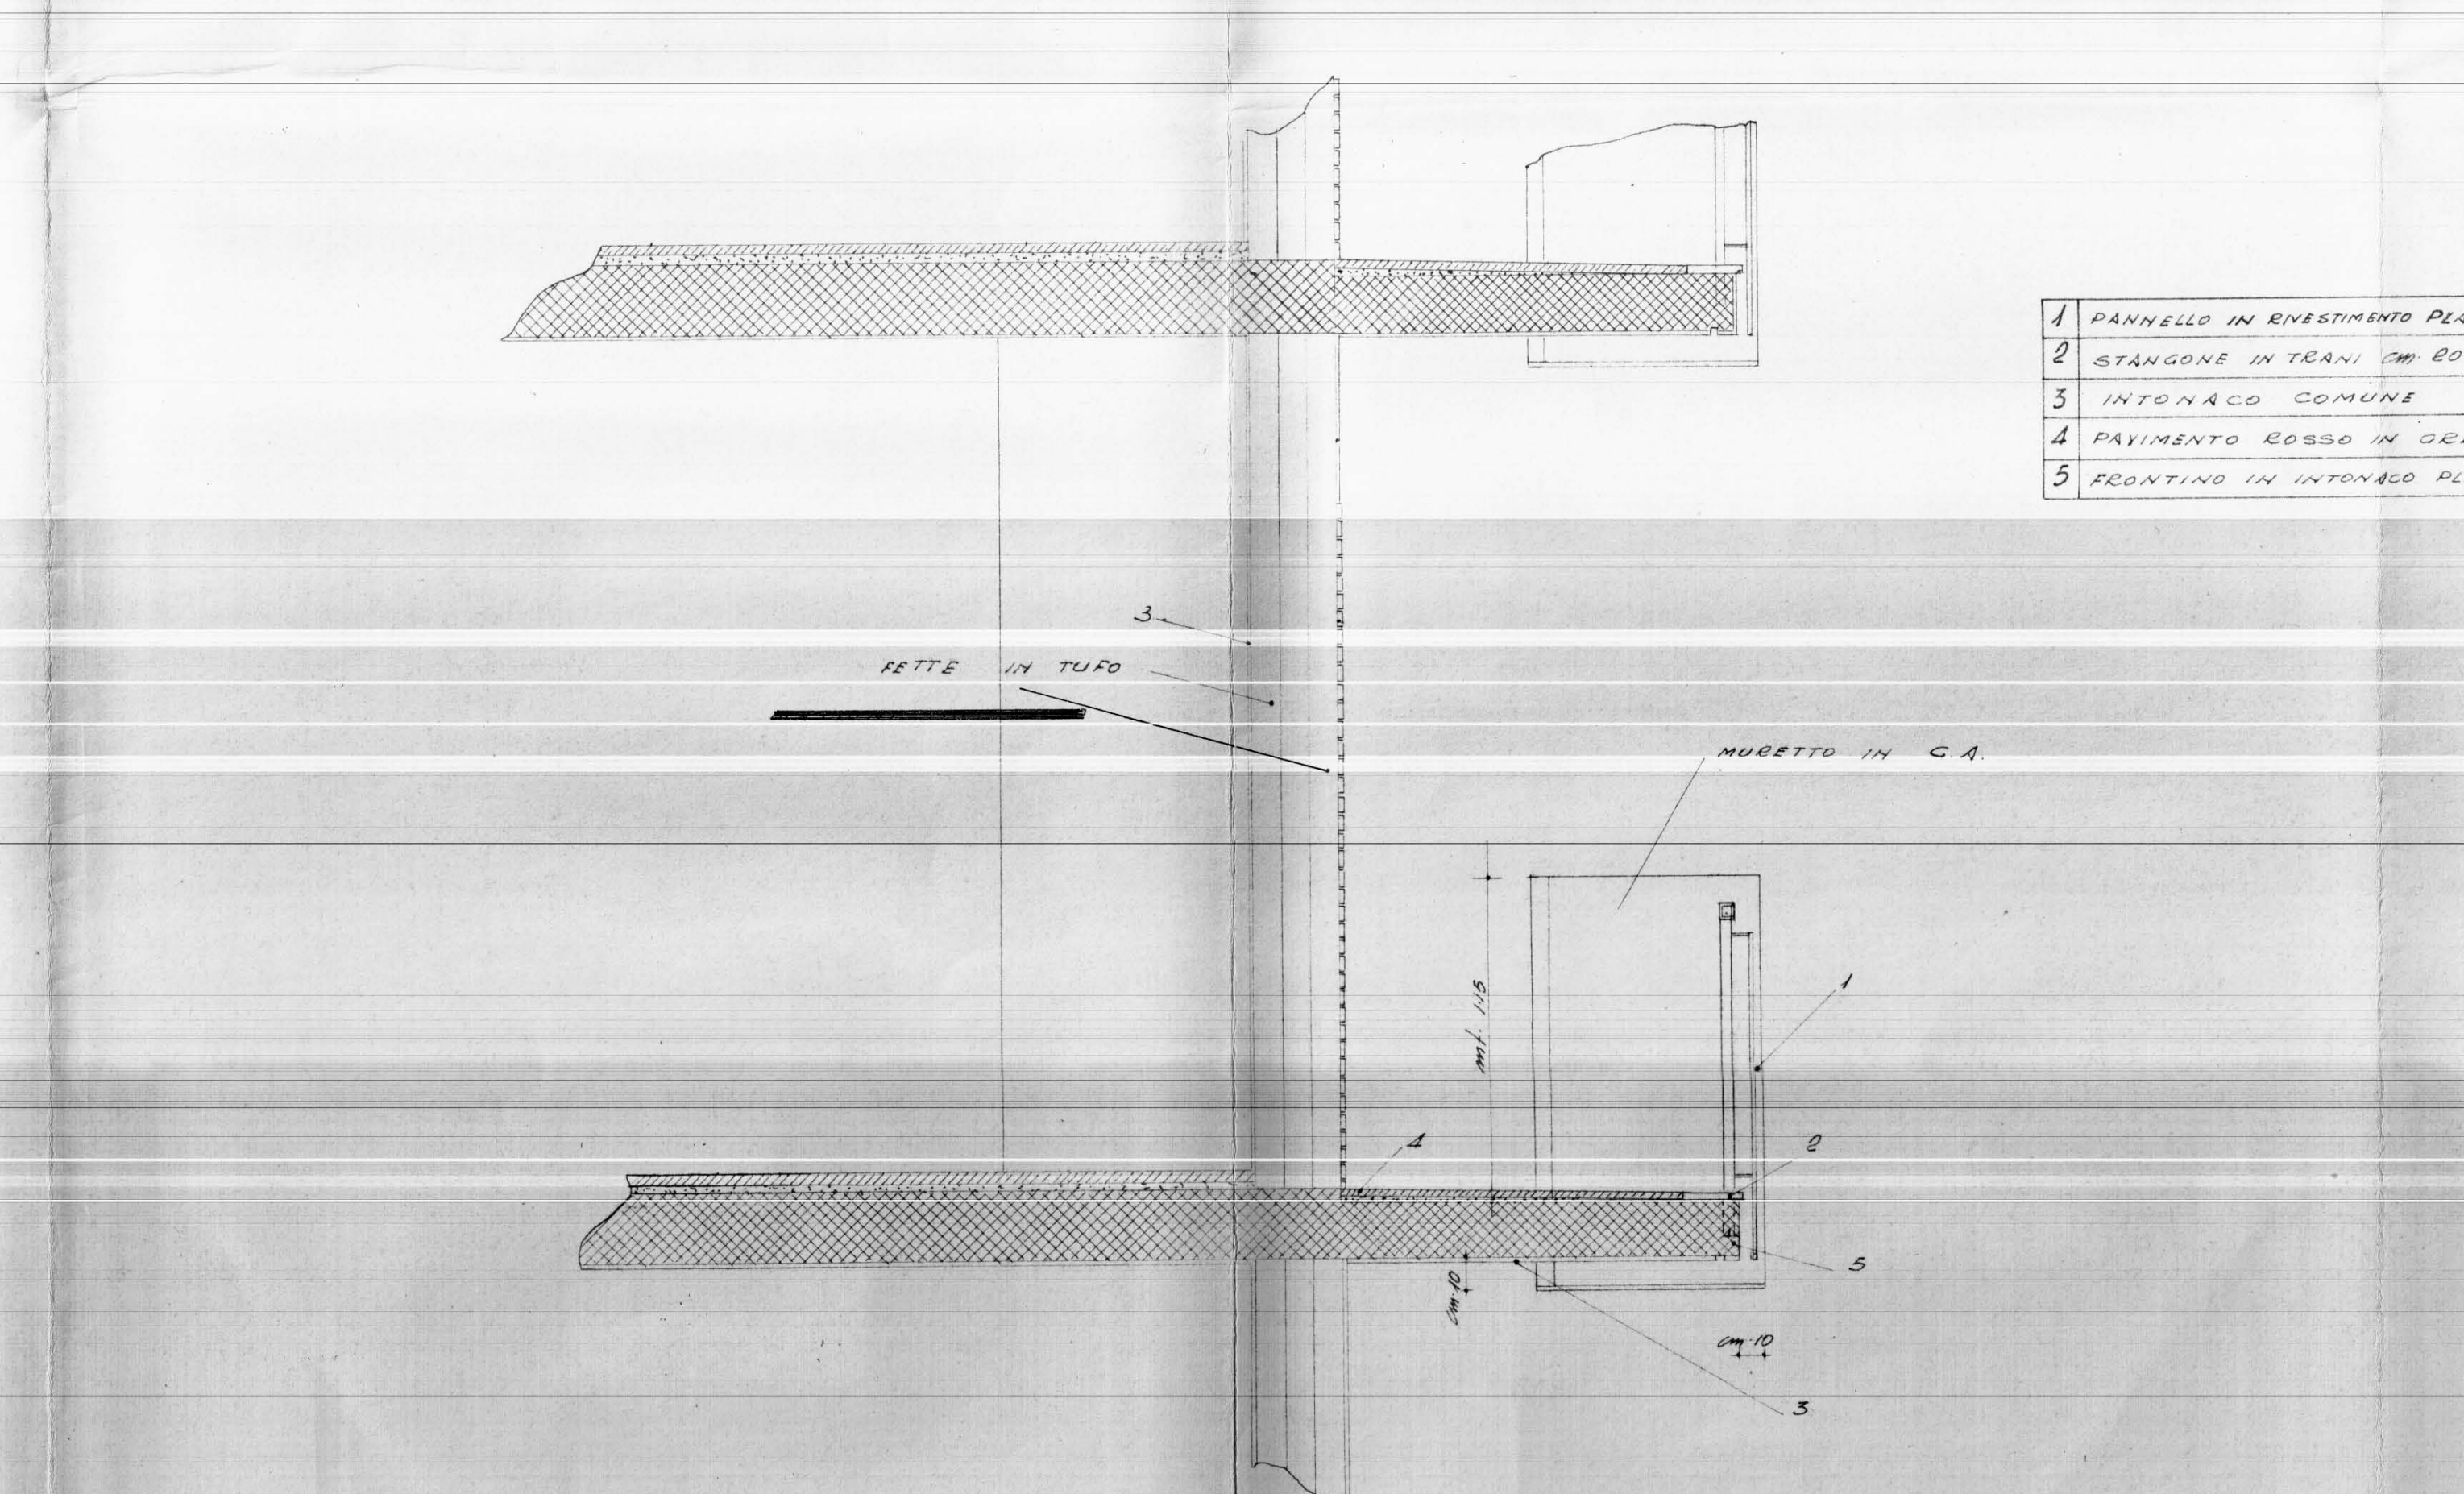

FETTE IN TUFO
MURETTO IN C.A.
1
2
3
4
5

1	PANNELLO IN RIVESTIMENTO PLASTICO
2	STANGONE IN TRANI cm. 20×3
3	INTONACO COMUNE
4	PAVIMENTO ROSSO IN GRES
5	FRONTINO IN INTONACO PLASTICO