



I.A.C.P.		INTERVENTO N°		LEGE 30-12-1960	
BRINDISI		DATA		N° 1676	
PROGETTO PER LA					
COSTRUZIONE DI N° 24 ALLOGGI PER					
AGRICOLTORI IN OSTUNI					
PROSPETTI E SEZIONE				RAPP. 1:400	
UFFICIO TECNICO I.A.C.P. PROGETTO					
DIREZ. LAVORI					
STRUTTE E CALCO					
				DISEGN	
				CONTROL	

28/11/68

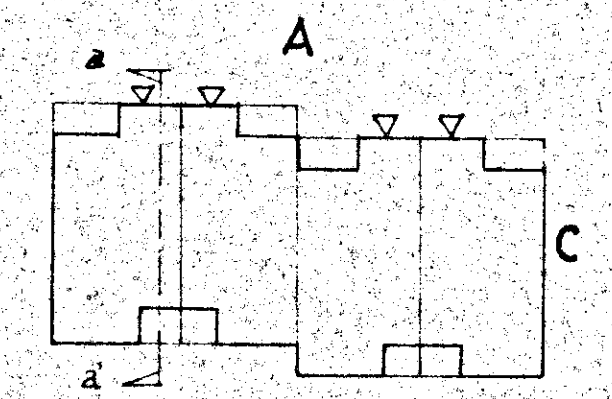


SCHEMA RIFERIM. PROSPETTI


PROSPETTO "B"

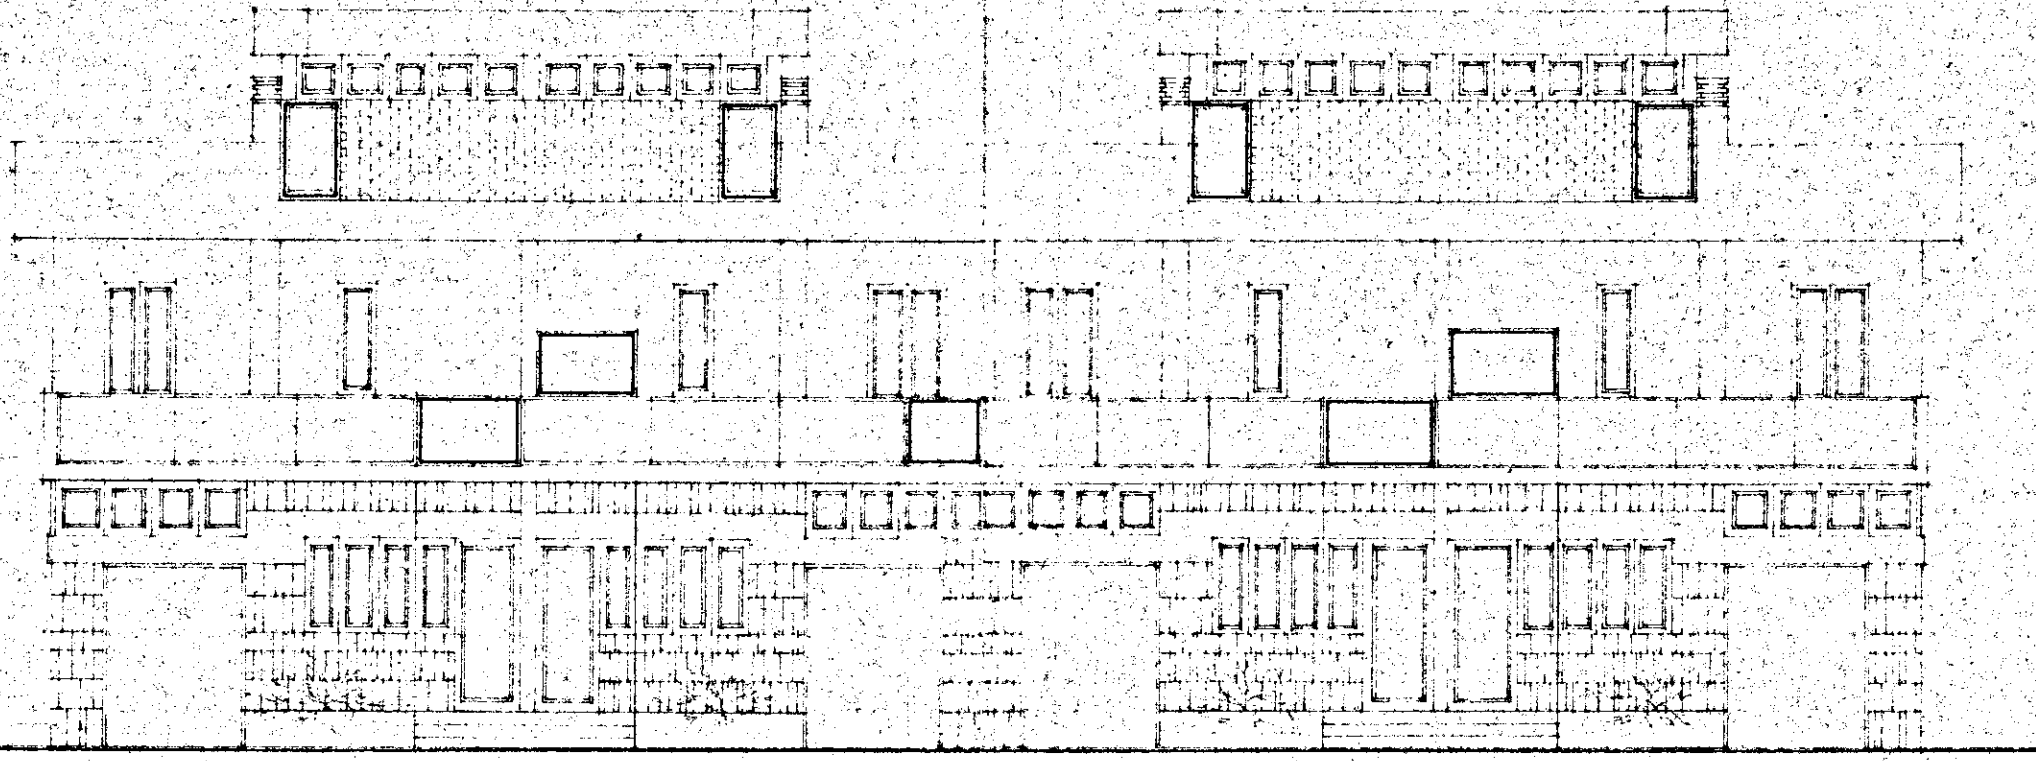

PROSPETTO "A"

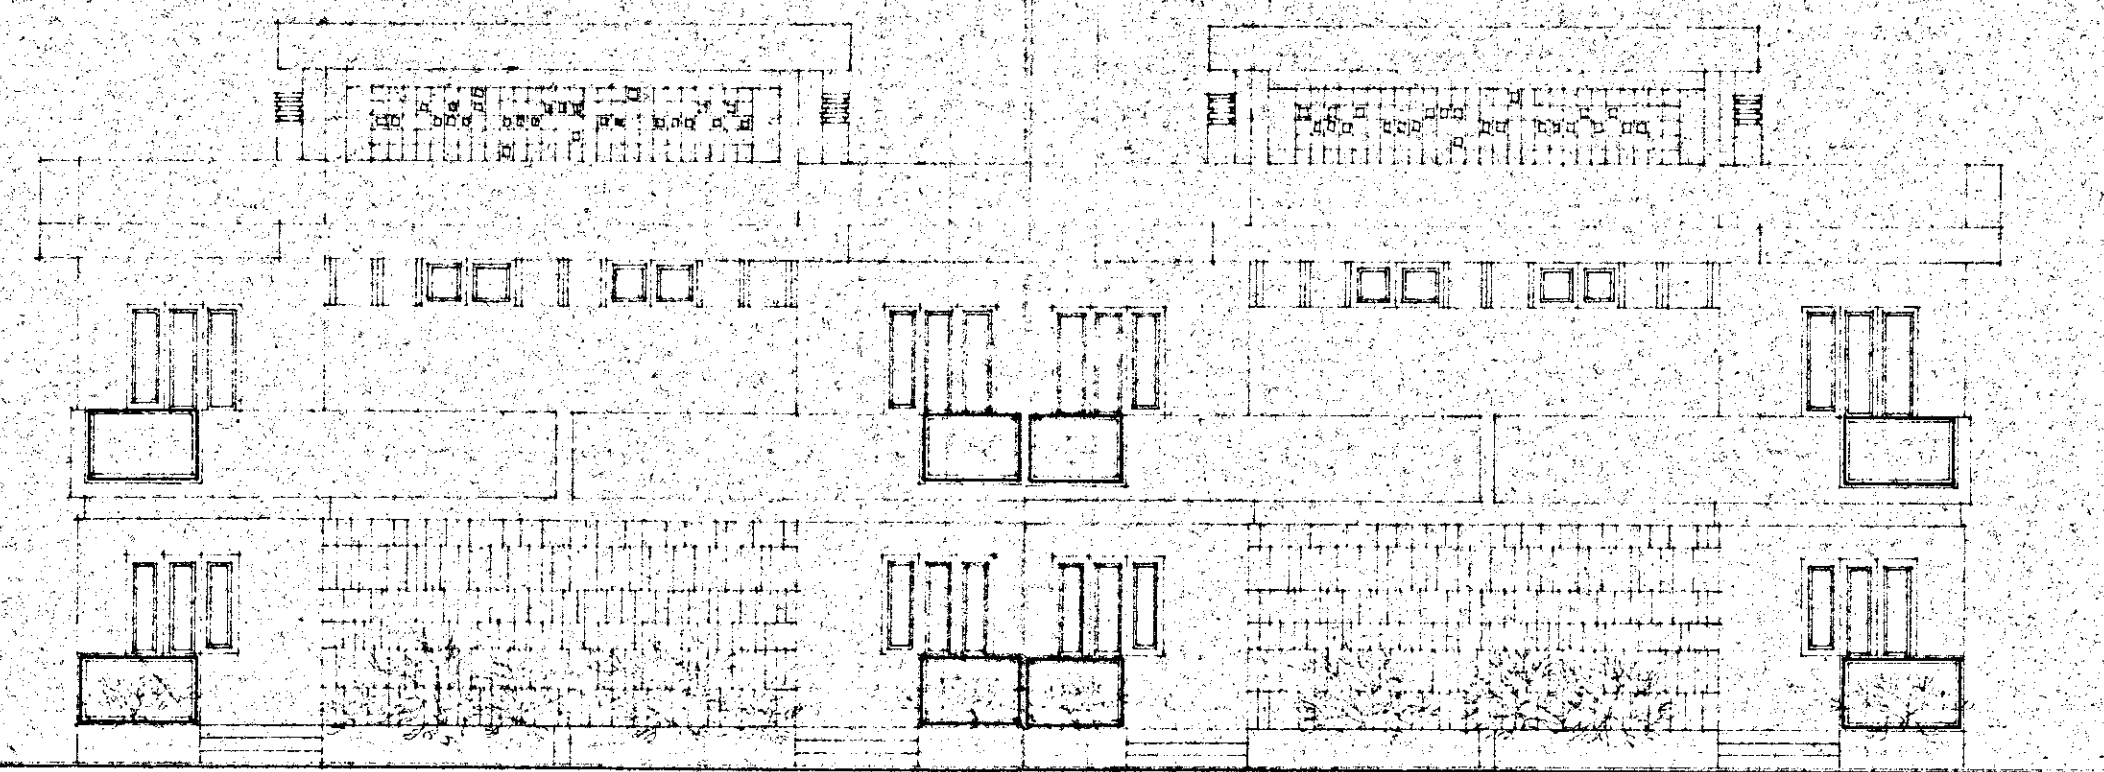

PROSPETTO "C"

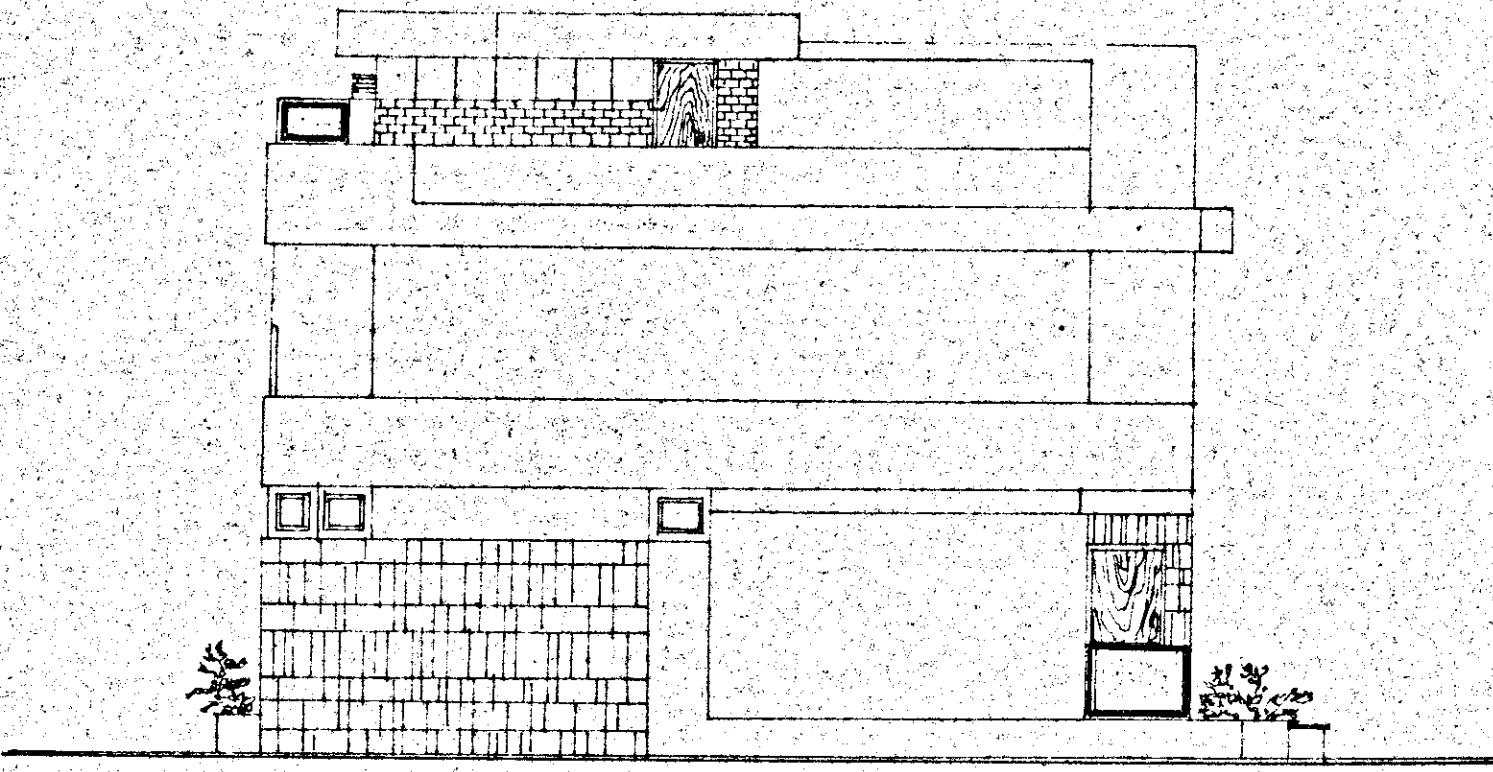

SEZIONE "A-A"

