

COMUNE DI Ceglie Messapica

COSTRUZIONE DI CASE POPOLARI

LEGGE n. 640

PLANIMETRIA GENERALE

SCALA 1:500



IL DIRETTORE DELL'UFFICIO TECNICO

ING. GIUSEPPE RODIO

IL SINDACO



VIA 4 DENOMINARJ

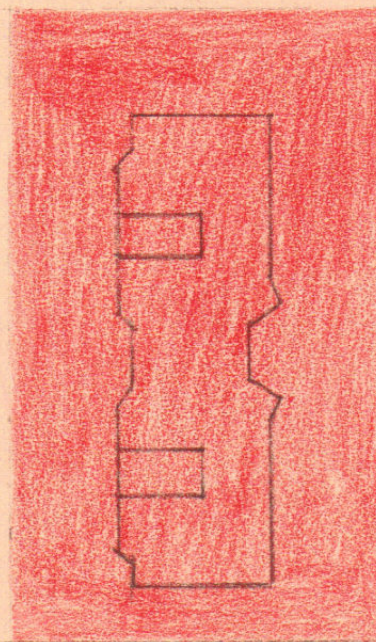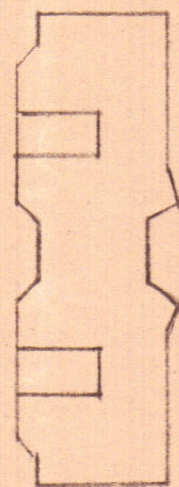

VIA 4 DENOMINARJ

VIA PREMUDA

