




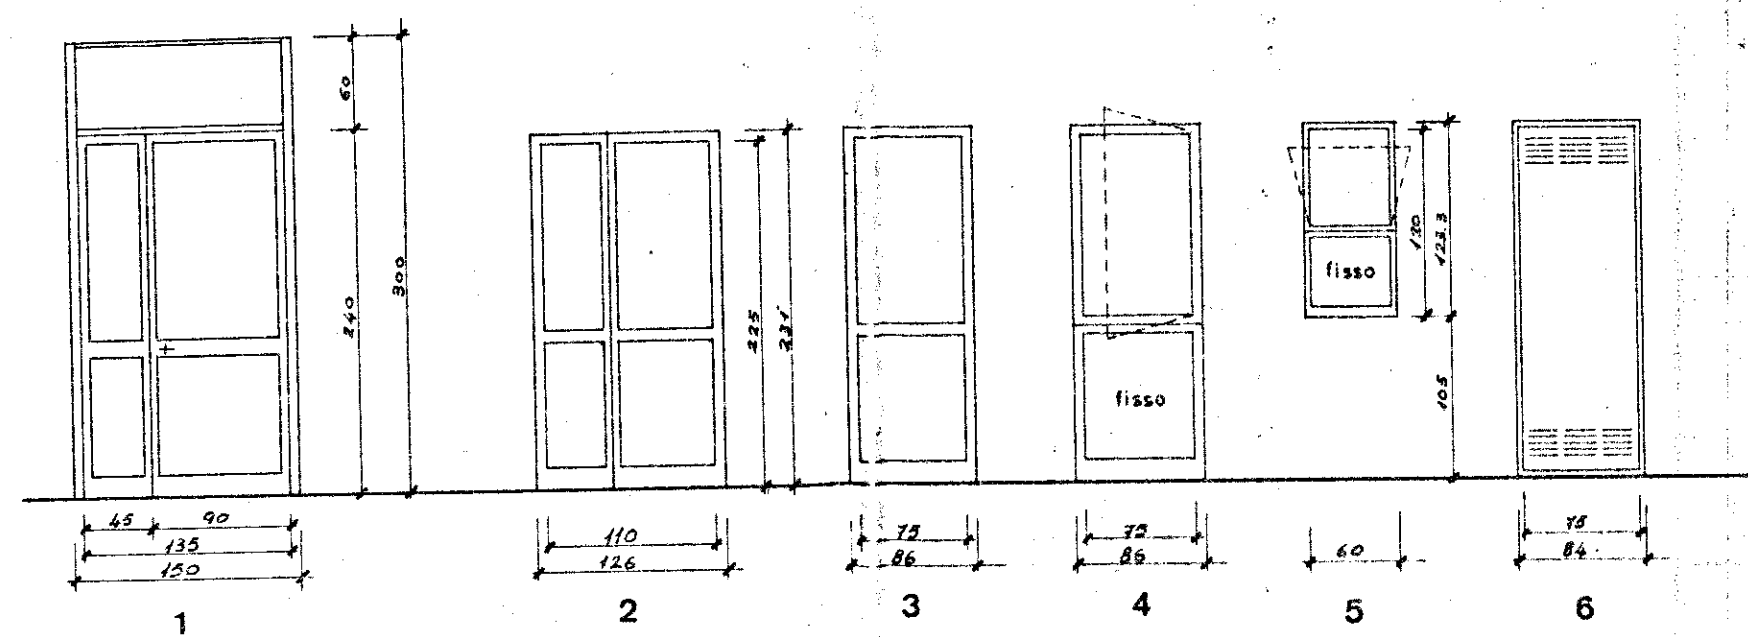

INFISSI ESTERNI

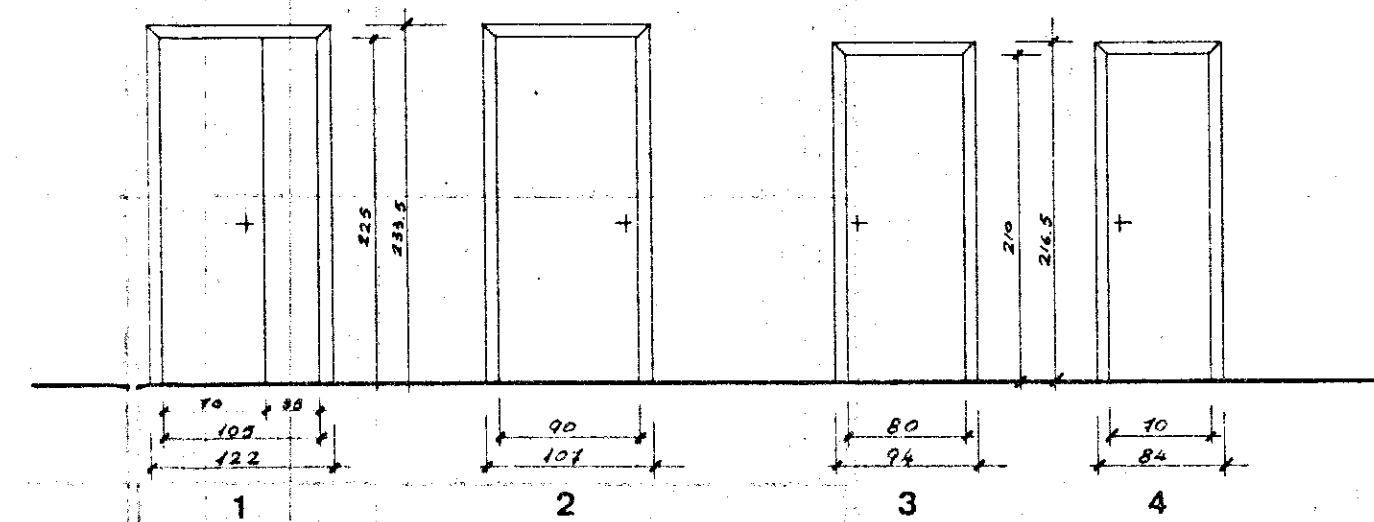


INFISSI INTERNI

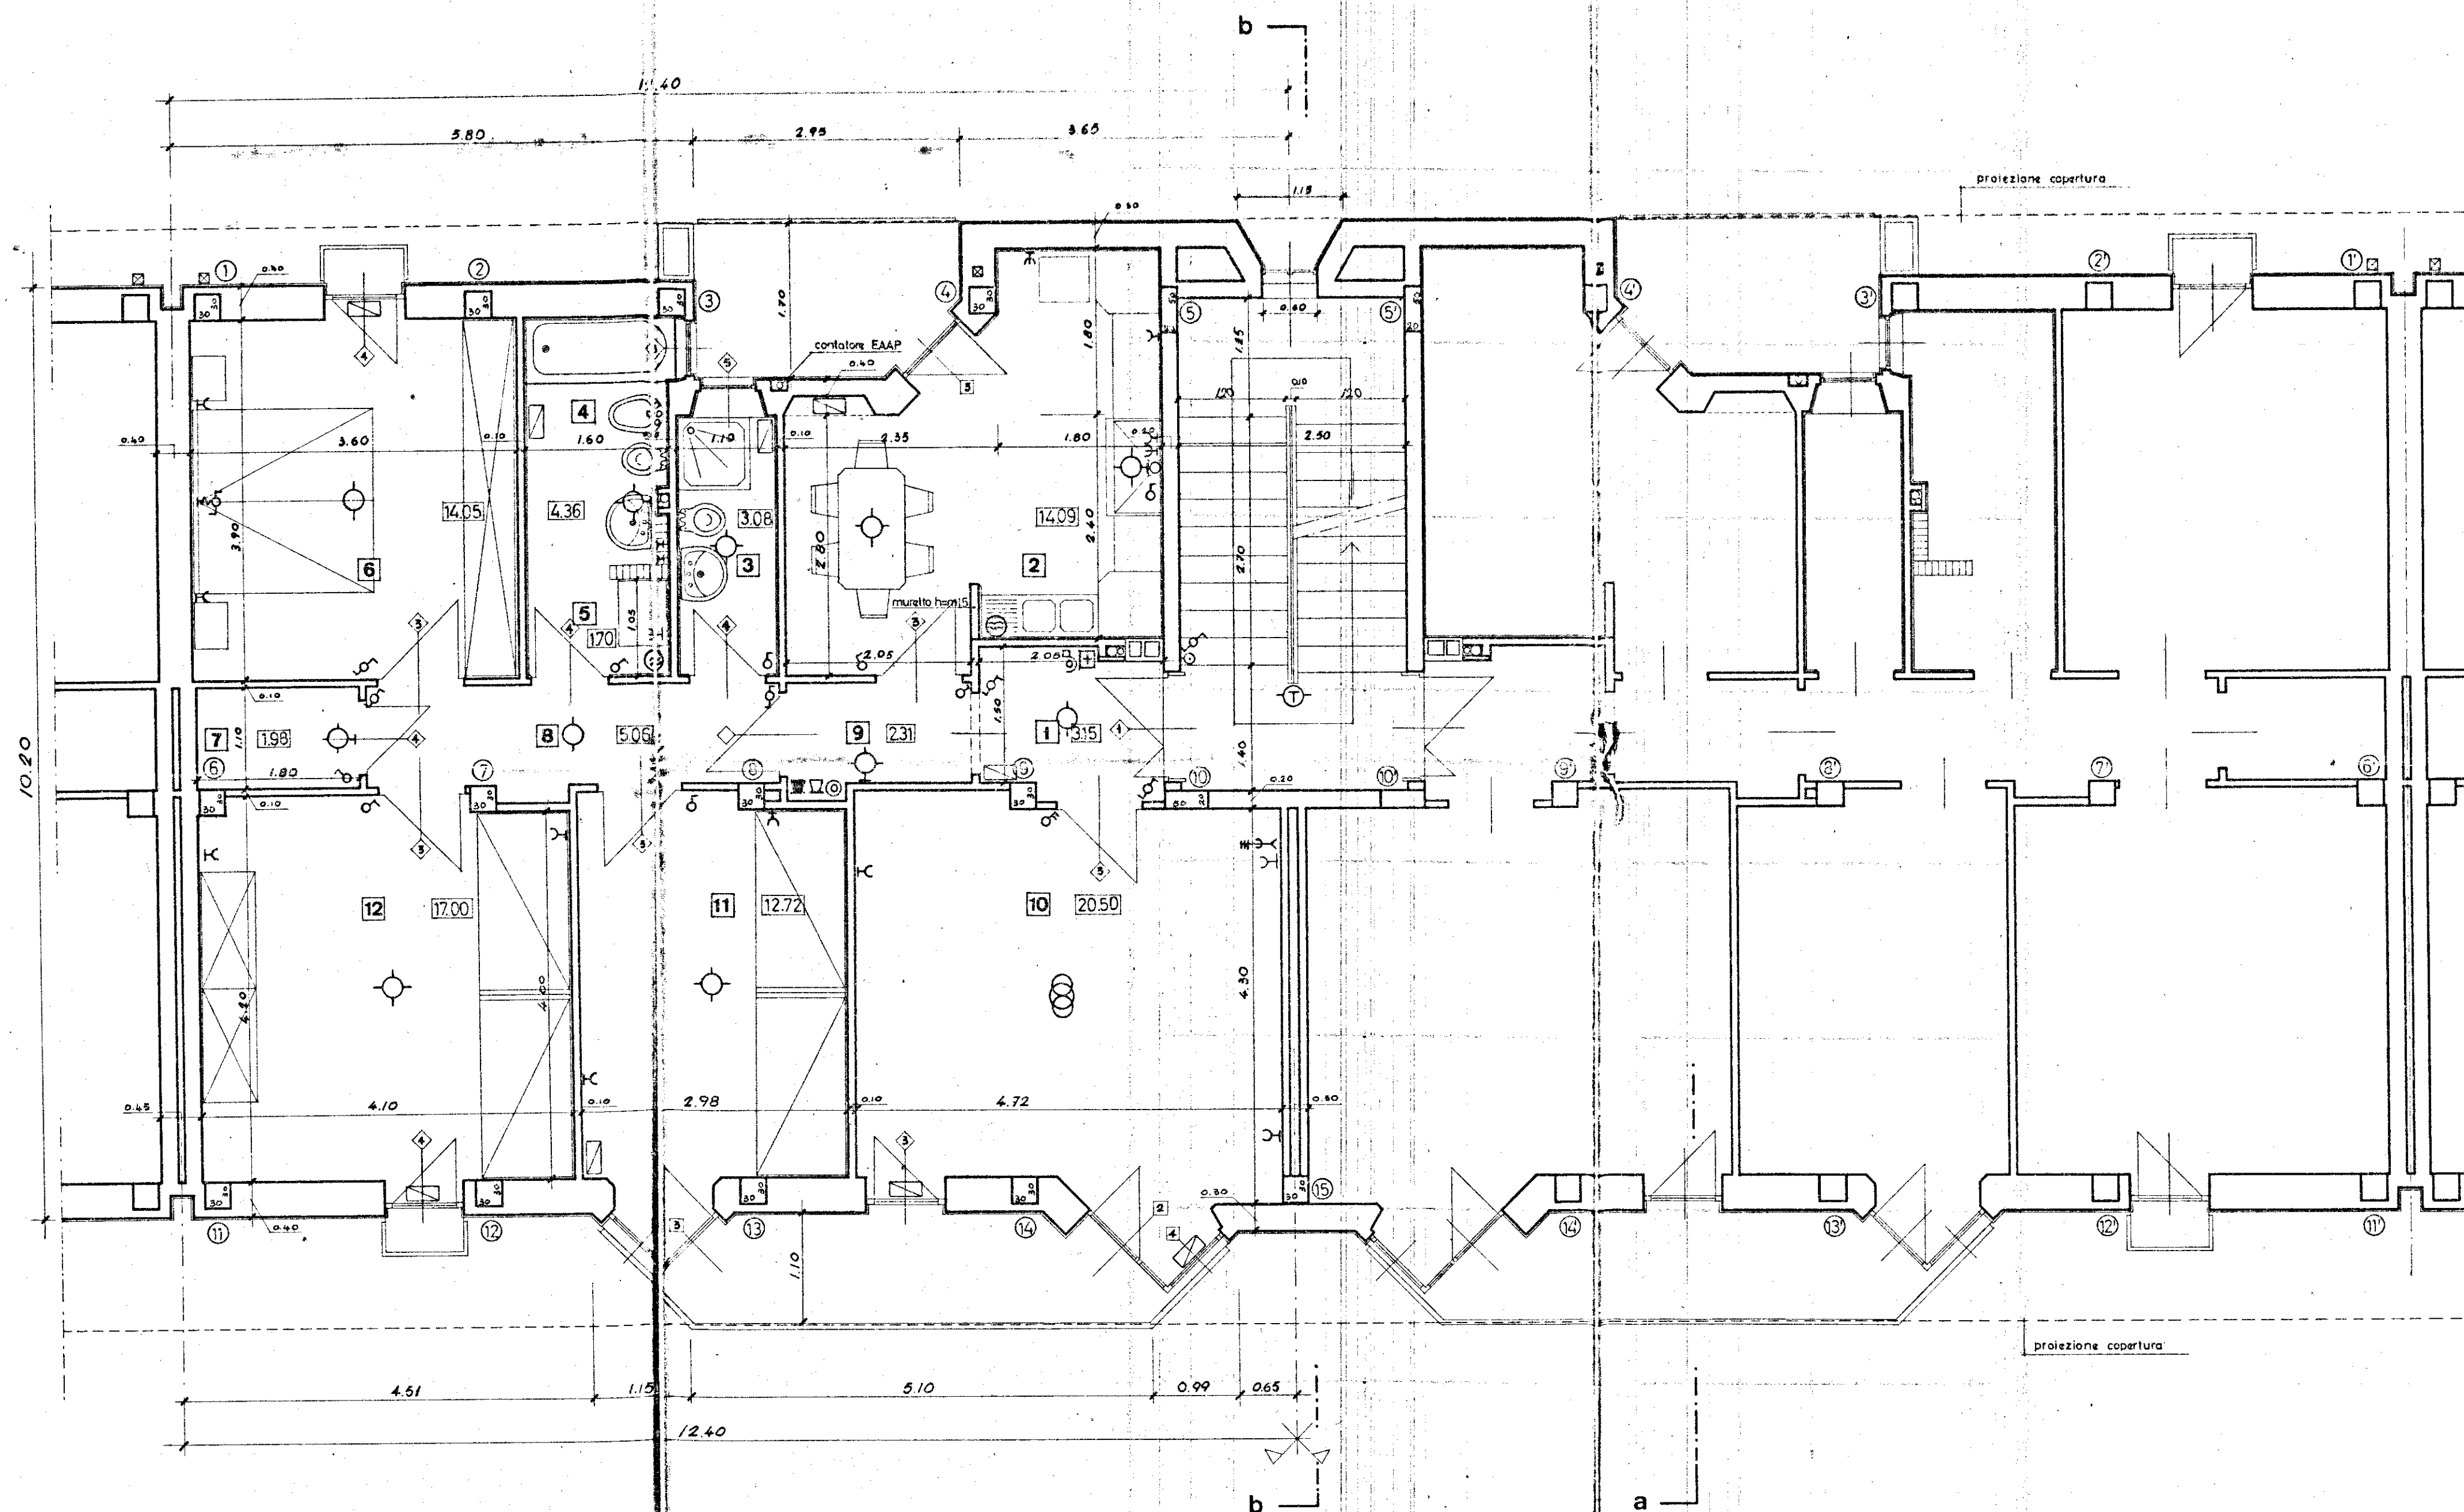

LEGENDA IMPIANTO ELETTRICO

- Contatore ENEL
- " industriale
- Interruttore generale e valvola gener.
- Lampada semplice
- " da parete
- " deviato
- Lampada con interruttore a tempo
- Gruppo a commutatore
- Suoneria
- Interruttore semplice
- Deviatore
- Commutatore
- Presa di corrente 6 A
- " " 15 A
- Pulsante campanello a parete
- Pulsante a perella per luce
- Tastiera con altoparlante e microfono (Portiere elettrico)
- Citofono
- Telefono esterno a parete con pulsante apriorrone incorporato
- Presa antenna centralizzata
- Scaldacqua con interruttore e presa da 15 A

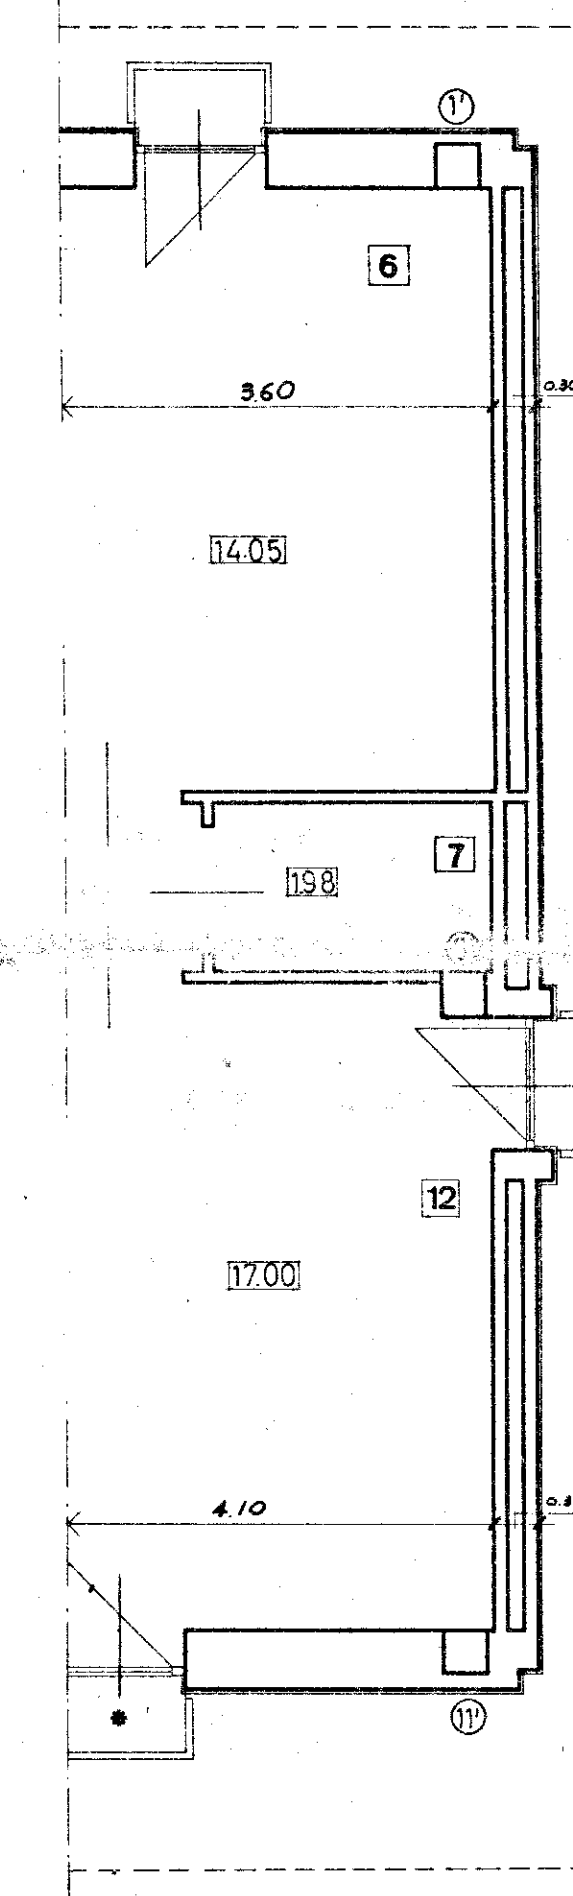

- 1 - Soggiorno 10 mq. 20.50
- 2 - Cucina 2 " 14.09
- 3 - Camera letto matrimoniale 6 " 14.05
- 4 - " " grande 12 " 17.00
- 5 - " " media 11 " 12.00
- 6 - Bagno 4 " 4.36
- 7 - Ingresso, disimpegno ed incrementi 18.00

Totale mq. 100.00

* Questa porta-finestra non si realizza nel corpo di fabbrica 4/c del lotto 5.

GESTIONE CASE LAVORATORI (legge 14.2.963 n. 60)		Intervento N° 194		stazione appaltante: i. a. c. p.	
QUARTIERE «S. ELIA» BRINDISI Edilizia Sovvenzionata				data 17/12/67	aggiornamento 5
LOTTO: 5 (solo edil. 2D-3D)-E-L EDIFICIO TIPO C IN LINEA PIANTA PIANO TIPO rapp. 1:50					
Dr. Ing. ITALO PERRETTI	EDILIZIA	Dr. Arch. FORTUNATO PIGNATELLI	EDILIZIA - coordinatore	note	
Dr. Ing. CORRADO TRAVAGLINI	EDILIZIA	Dr. Ing. FRANCESCO D'ALONZO	STRUTTURE	controllo	
Dr. Ing. N. VIVARELLI	SCARASCIA	Dr. Ing. LEONARDO POTI	PROGRAMMAZIONE	visto	
I. A. C. P.				DIREZIONE LAVORI	