
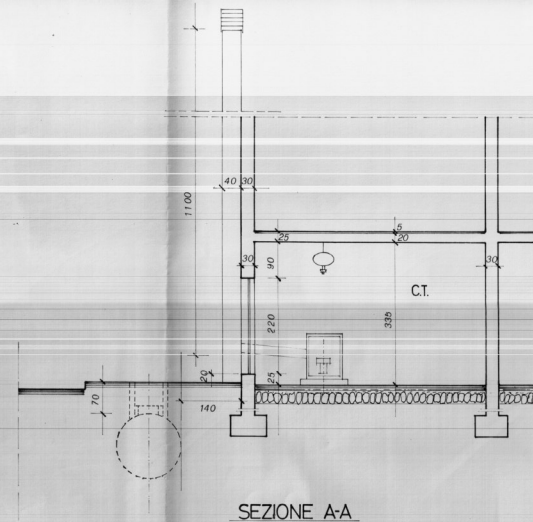


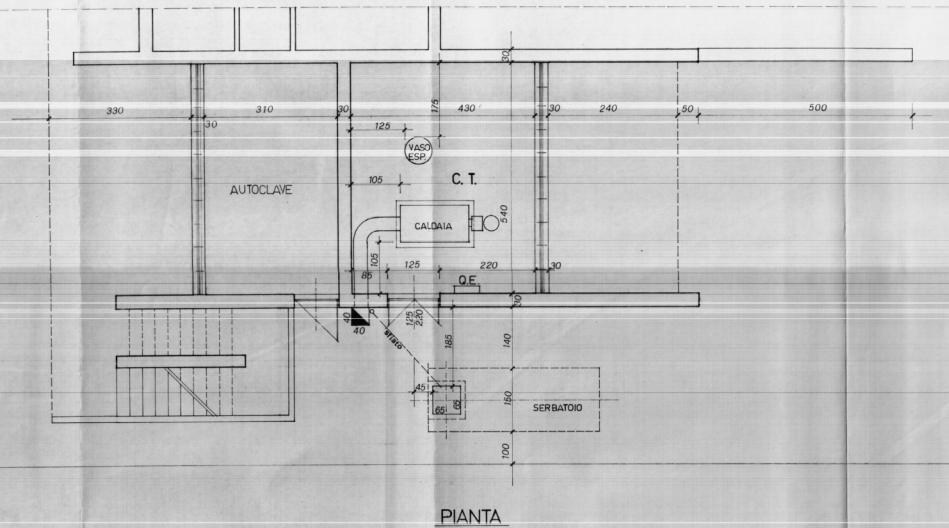

ISTITUTO AUTONOMO CASE POPOLARI
BRINDISI

ADEGUAMENTO DEGLI IMPIANTI TERMICI ALLA
LEGGE 712.1984 n° 818

LOTTO n° 63

BRINDISI

data: 28 FEB. 1987
agg.

SISTEMAZIONE ATTUALE

TAVOLA:

1

scala: 1:50

PROGETTISTA:

DOT. ING. GIUSEPPE ROMANO
VIA AMENA 12 - BRINDISI

