


ISTITUTO AUTONOMO CASE POPOLARI-BRINDISI


LEGGE 22.10.1971 N. 865, D.L. 13.8.1975 N. 376	
COSTRUZIONE DI CASE POPOLARI IN BRINDISI	Scala
BUSSOLE E PORTONCINI	1:10
Progettazione	UFF. TECH. I.A.C.P. BRINDISI
Aggiornamenti	Data
	IL DIRETTORE TECNICO Dott. Ing. Antonio L.O. C.
TAV. N.	14B

Aloggi N	=	da vani 5	=	vani N	=
308	6			1848	
66	7			462	
TOT. N 374				N 2310	

TIPO I

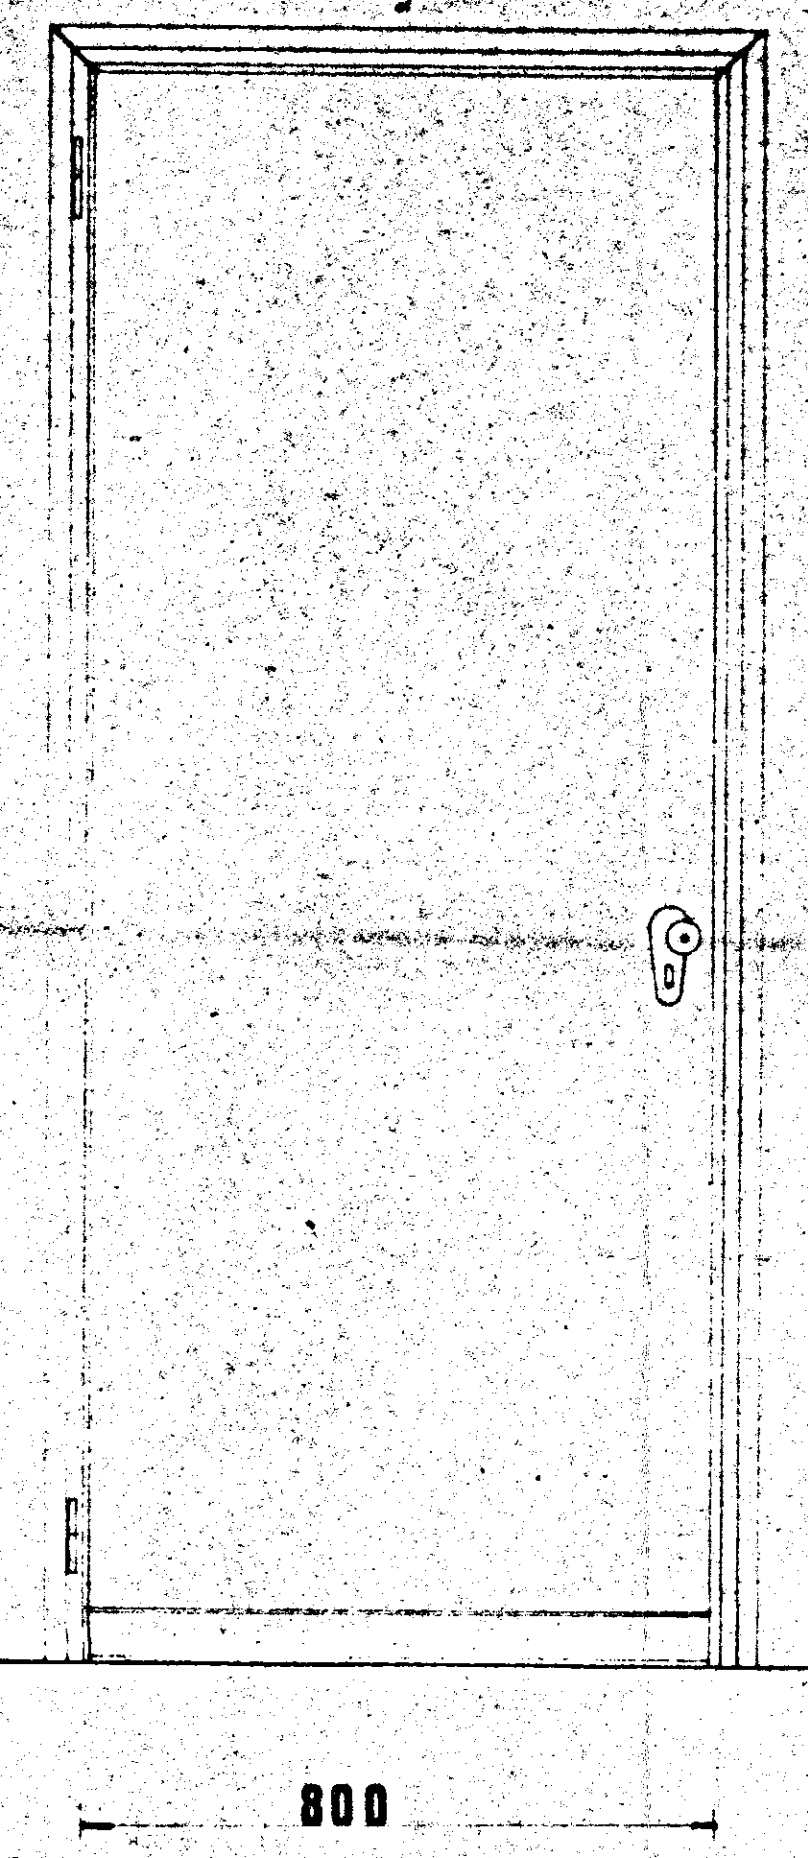

TIPO II

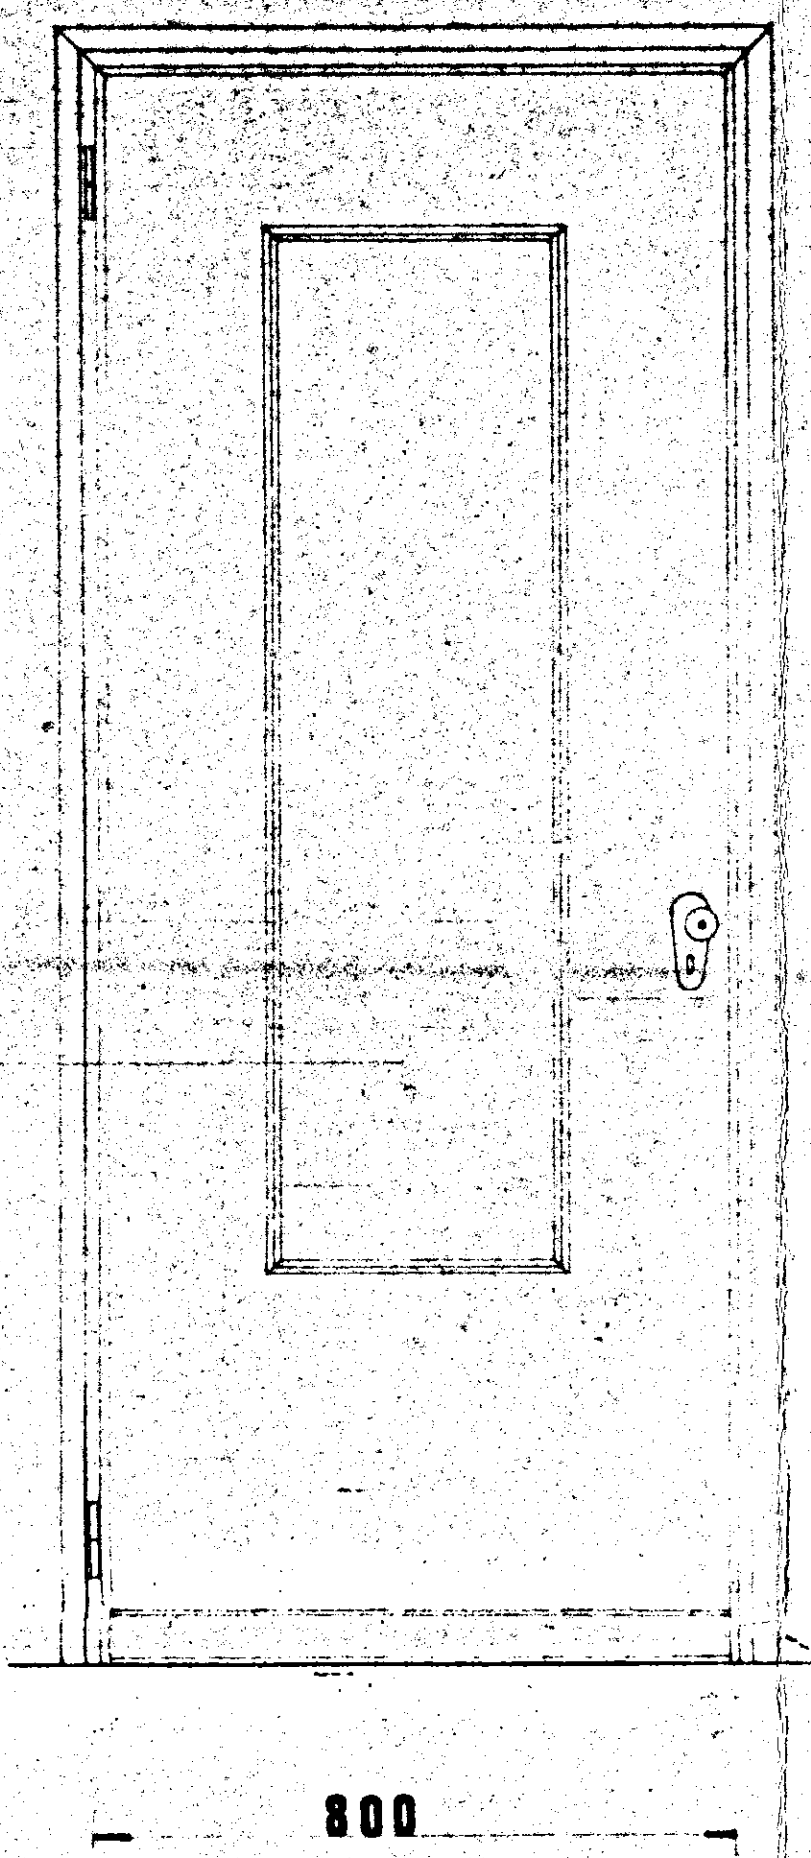

TIPO III

