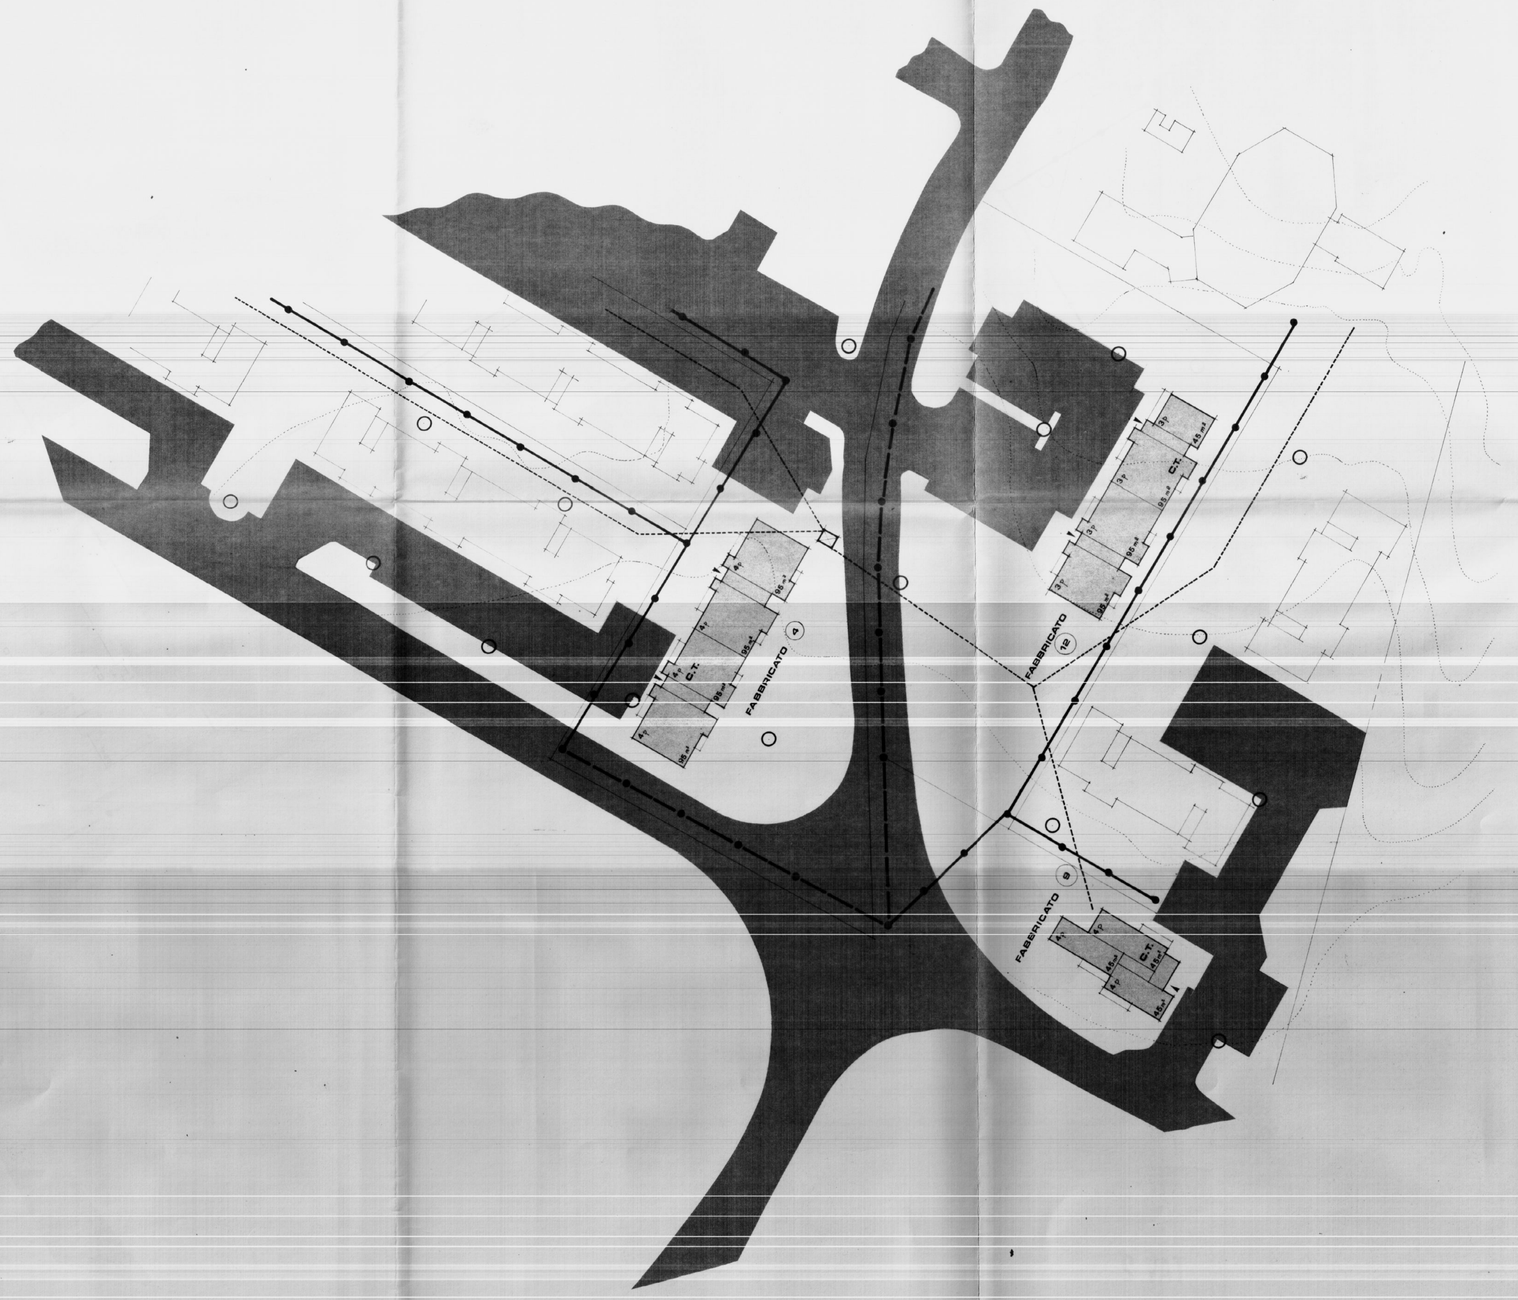

IL VICE DIRETTORE TECNICO
(Dott. Arch. Pietro ORESTA)

ISTITUTO AUTONOMO CASE POPOLARI - BR

LEGGE 8 AGOSTO 1977 N. 513 | PROGRAMMA INTERVENTO 003/61/1

PROGETTO PER LA COSTRUZIONE DI ALLOGGI POPOLARI IN **CEGLIE M.**

FABBRICATO ● - ● - 12

PLANIMETRIA

UFFICIO PROGETTAZIONE
I. A. C. P. BRINDISI

SCALA 1 : 500

DATA

AGGIORNAMENTI

TAV. 1