



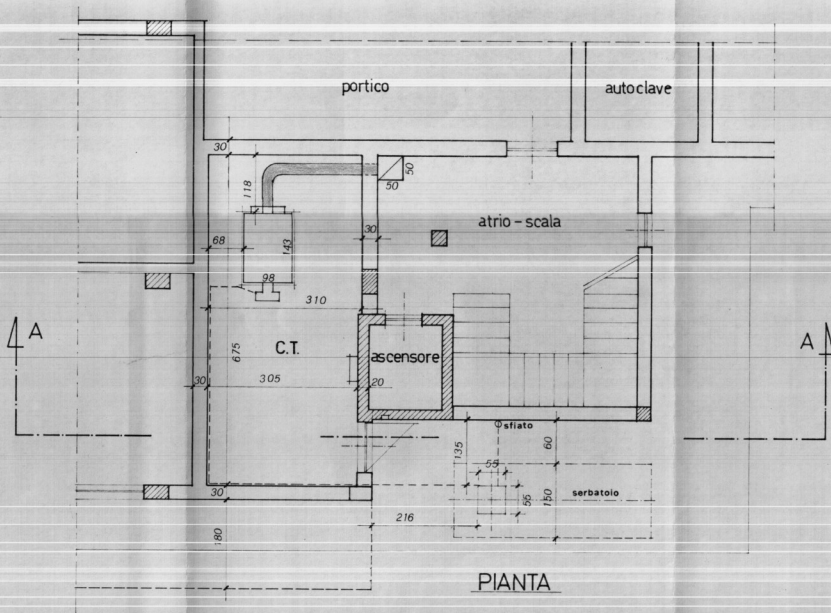

PIANTA

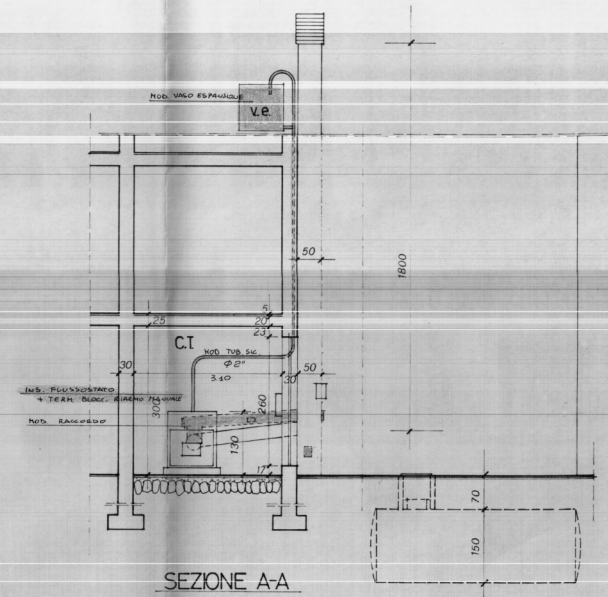

SEZIONE A-A

ISTITUTO AUTONOMO CASE POPOLARI BRINDISI

ADEGUAMENTO DEGLI IMPIANTI TERMICI ALLA
LEGGE 712.1984 n°818

LOTTO n° 45

BRINDISI

data 28 FEB. 1987
agg.
scala: 1:50

EVENTUALE ADEG. DM. 112.75
E LEGGE 615/66

TAVOLA:
4

PROGETTISTA:

DOT. ING. GIUSEPPE ROMANO
VIA AMENA 12 - BRINDISI

