

-ISTITUTO AUTONOMO PER LE CASE POPOLARI DELLA PROVINCIA DI BRINDISI-

LEGGE 5/8/1978 n. 457 PROGRAMMA ESECUTIVO DI INTERVENTO n. 001/86/1

APPALTO - CONCORSO PER LA PROGETTAZIONE E LA COSTRUZIONE DI EDIFICI RESIDENZIALI IN BRINDISI (RIONE PERRINO) PIANO DI ZONA 167

SCALA 1:100

COMPARTO B LOTTI 1-2-3-4 DATA FEBBRAIO '82


OGGETTO

IMPIANTO DI RISCALDAMENTO
PIANO SECONDO

PROGETTISTA

ALL.

C4

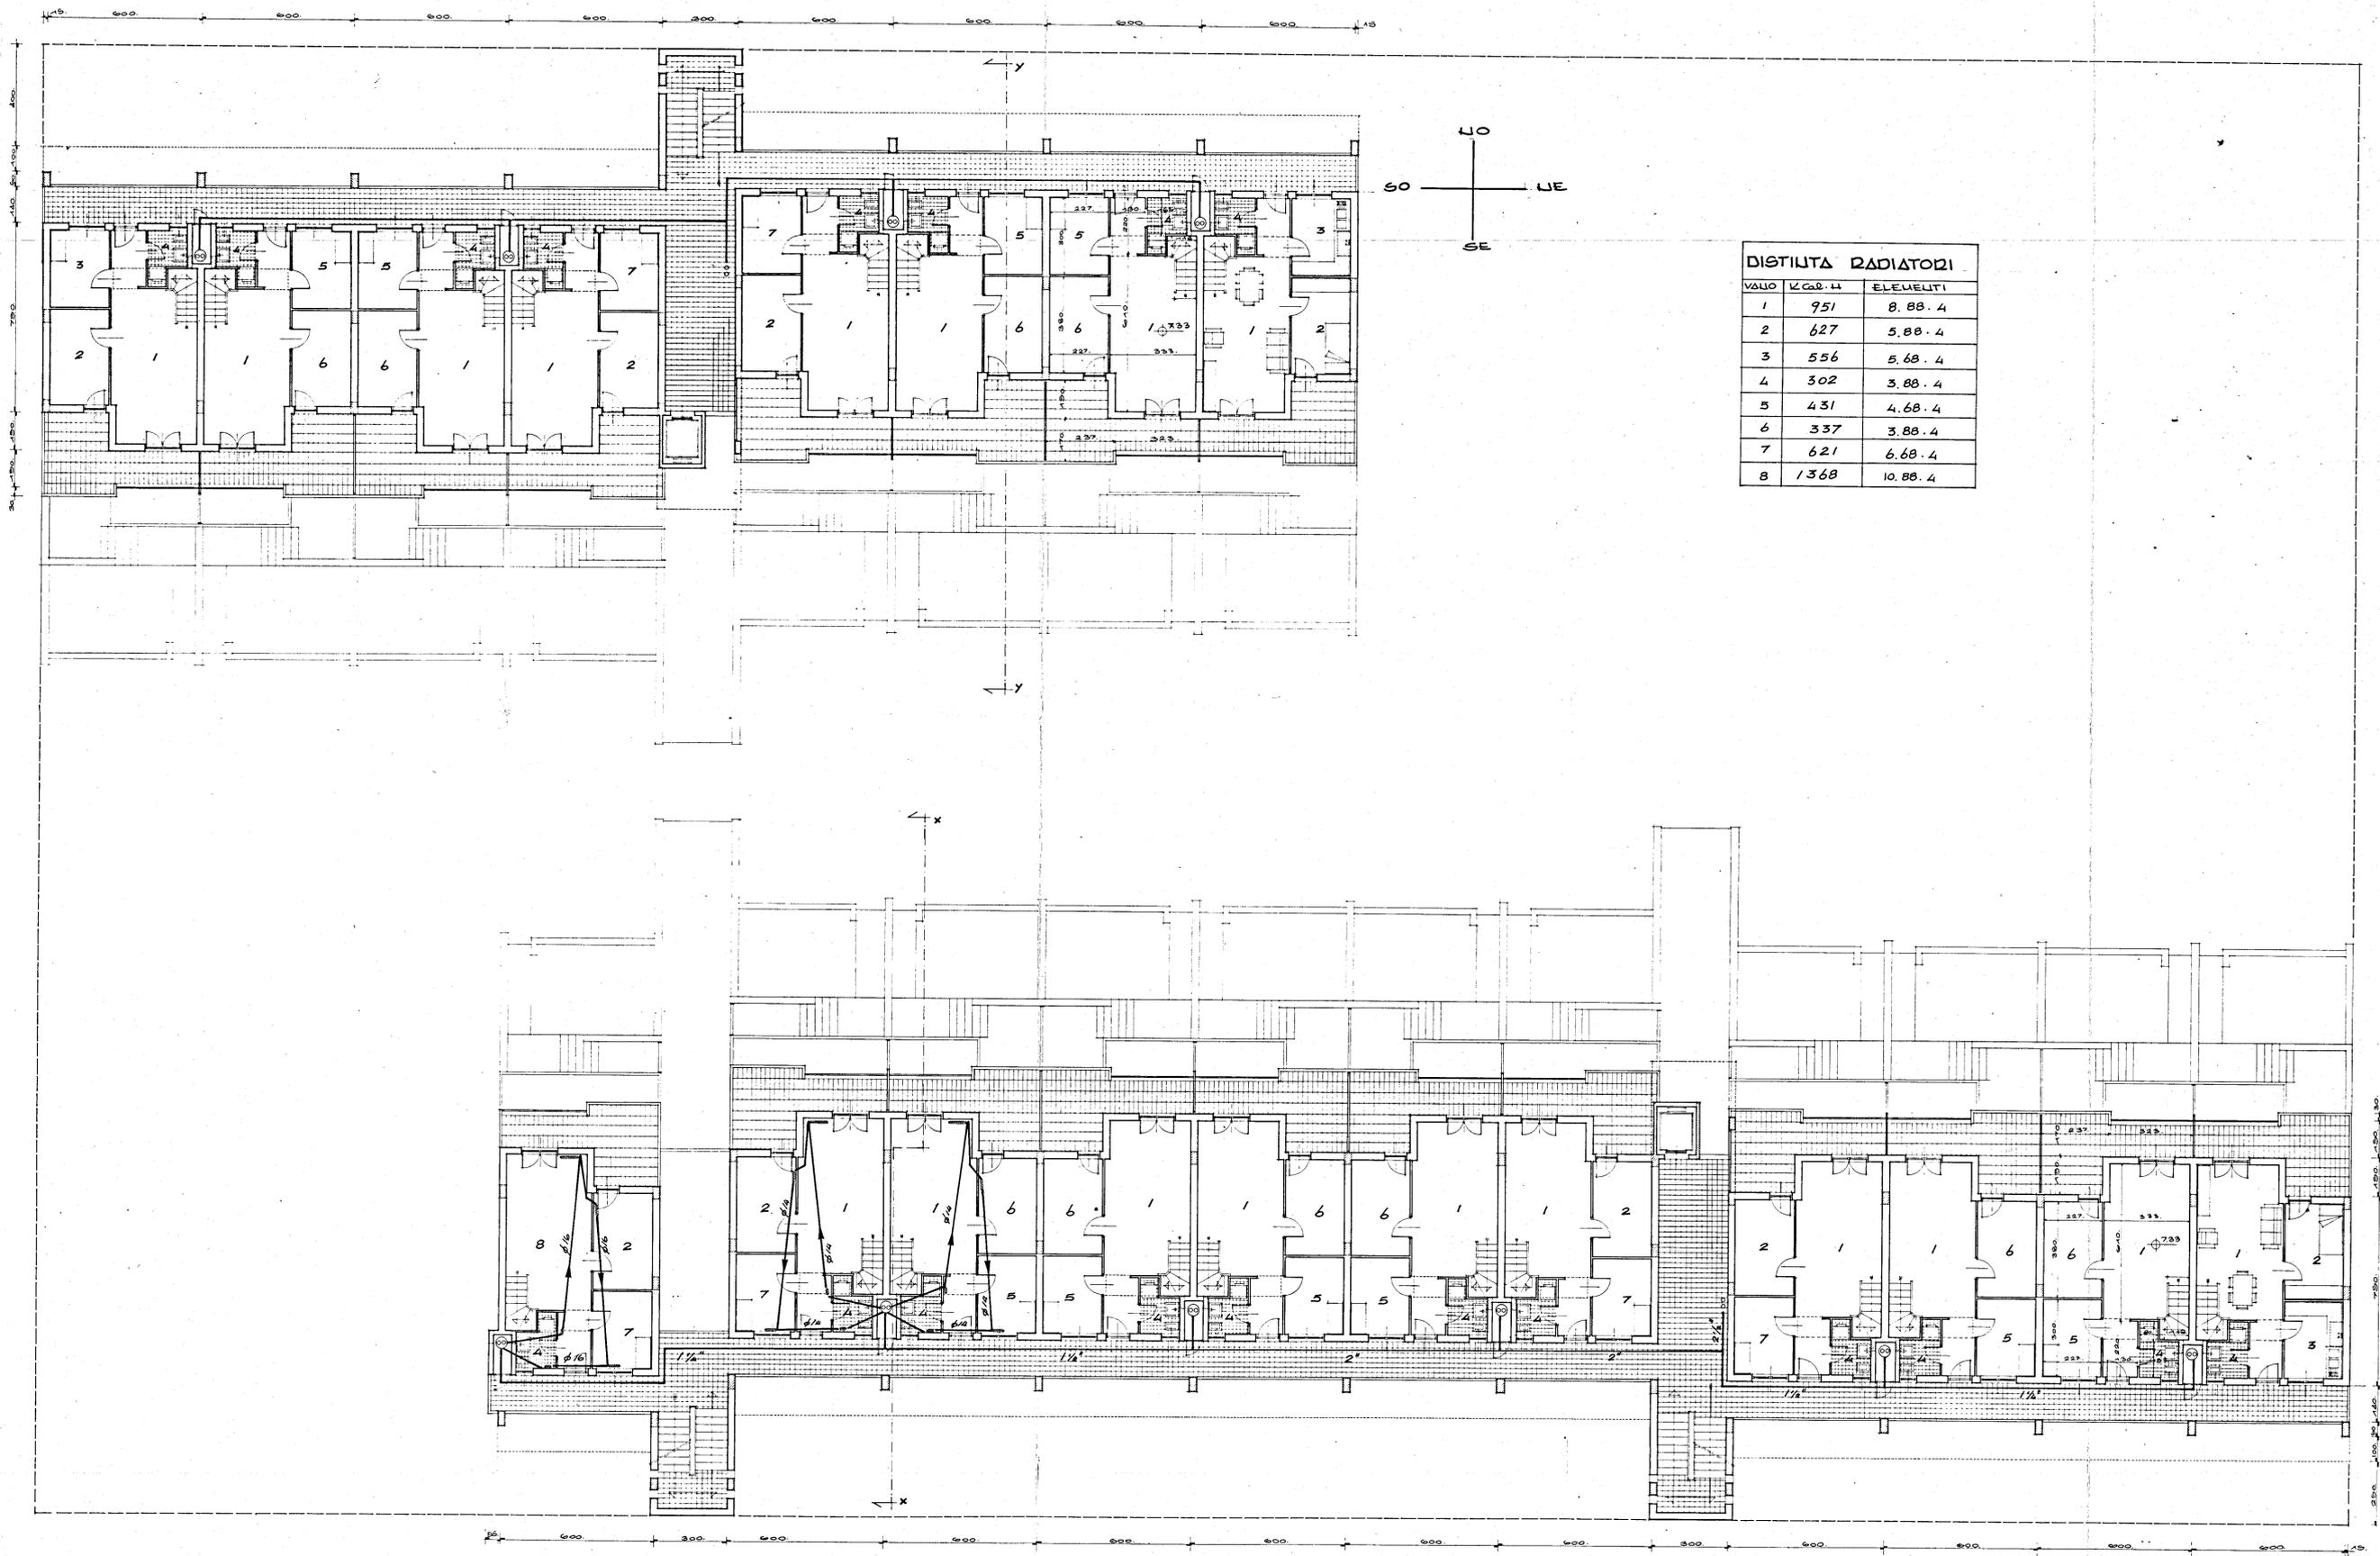

DISTINTA RADIATORI

VALLO	V. CAL. LI	ELEMENTI
1	951	8.88.4
2	627	5.88.4
3	556	5.68.4
4	302	3.88.4
5	431	4.68.4
6	337	3.88.4
7	621	6.68.4
8	1368	10.88.4