


I. A. C. P.		INTERVENTO N°		LEGG. 30-12-1960	
BRINDISI-				N° 1676	
PROGETTO ESECUTIVO PER LA		DATA	AGG.	N°	
COSTRUZIONE DI N° 14 ALLOGGI PER		AGG.	AGG.		
AGRICOLTORI IN FASANO					
PIANTA DEL PIANO PRIMO		RAPP. 1:50			
PROGETTO					
DIRET. LAVORI					
STRUT. E CALCOLO					
		DISEGNO			
		CONTR.			

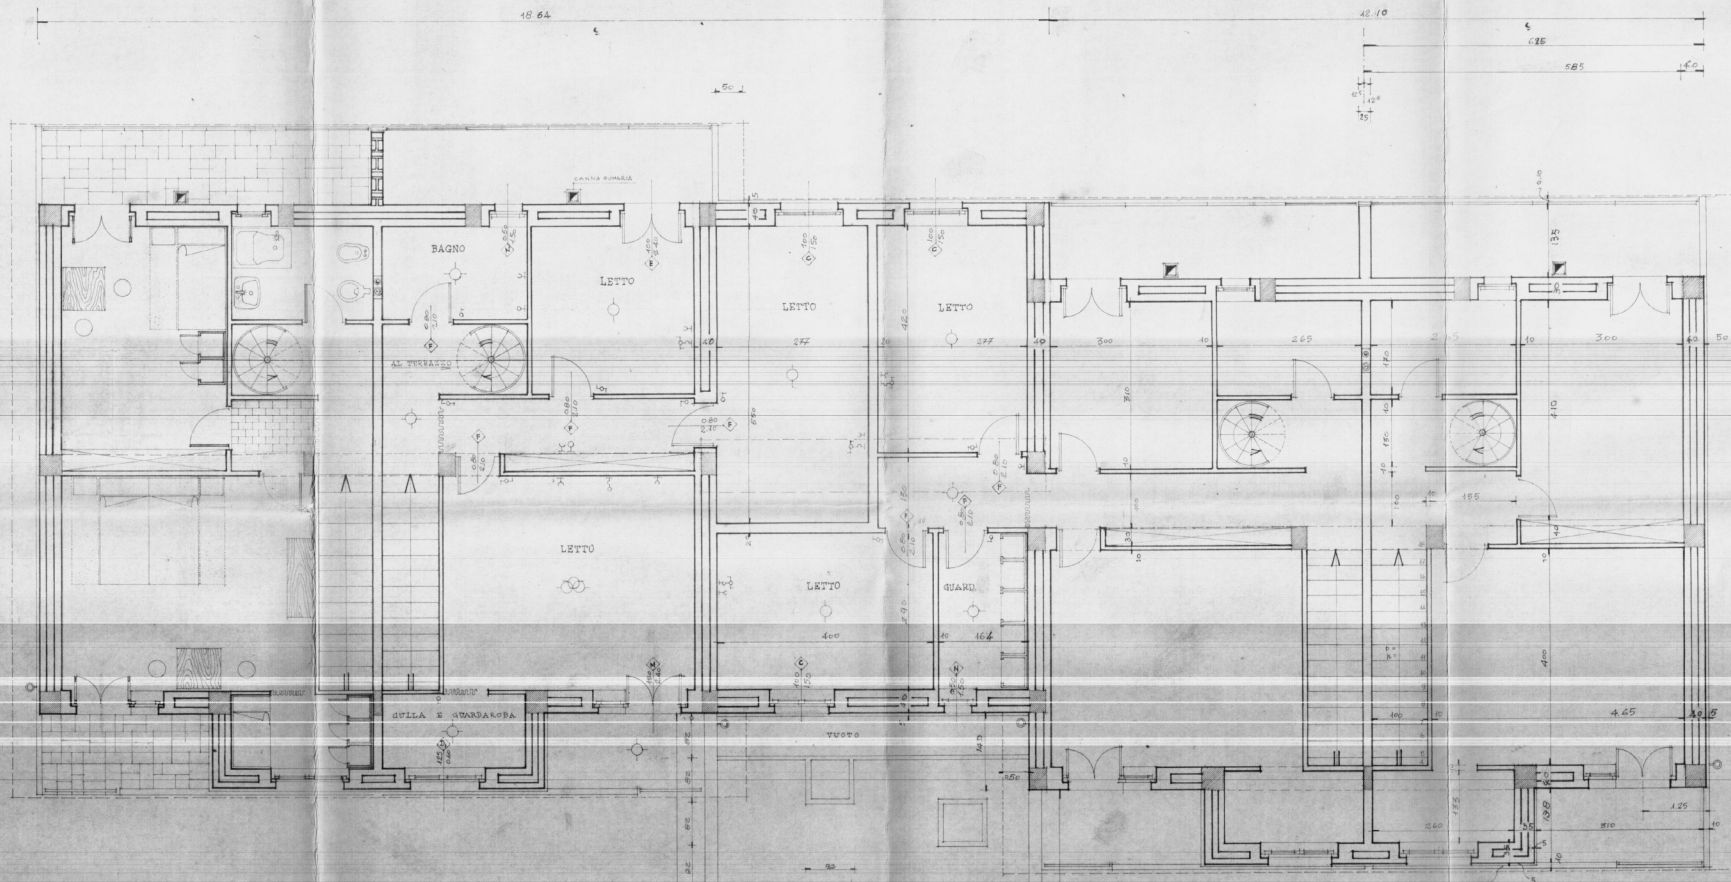

TIPO 4			
DESCRIZ.	DIMENS.	SUP.	
FRANCO-SOGG.	4,00 x 4,75	19,00	
W.C. SERVIZIO	1,25 x 1,50	1,90	
DISIMPEGNO	0,90 x 1,50	1,35	
PLURIVISO		12,98	
CUCININO	1,50 x 2,50	3,75	
SUP. Mq.		38,16	
LETTO 1	1,40 x 2,00	2,80	
GUARDAROBA	1,50 x 2,40	3,60	
LETTO 2	1,10 x 2,00	2,20	
DISIMP. LETTI		1,08	
BAGNO	2,05 x 1,70	3,48	
DISIMP. SCALA		1,50	
SUP. Mq.		63,02	
SUP. TOTALE Mq.		101,18	

TIPO 6			
DESCRIZ.	DIMENS.	SUP.	
FRANCO-SOGG.	4,00 x 4,75	19,00	
W.C. SERVIZIO	1,25 x 1,50	1,90	
DISIMPEGNO	0,90 x 1,50	1,35	
PLURIVISO		12,98	
CUCININO	1,50 x 2,50	3,75	
SUP. Mq.		38,16	
LETTO 1	1,40 x 2,00	2,80	
GUARDAROBA	1,50 x 2,40	3,60	
LETTO 2	1,10 x 2,00	2,20	
LETTO 3	2,72 x 2,00	5,44	
DISIMP. LETTI		5,19	
DISIMP. SCALA		1,50	
BAGNO	2,05 x 1,70	3,48	
SUP. Mq.		56,27	
SUP. TOTALE Mq.		94,43	

TIPO 8			
DESCRIZ.	DIMENS.	SUP.	
FRANCO-SOGG.	4,00 x 4,75	19,00	
W.C. SERVIZIO	1,25 x 1,50	1,90	
DISIMPEGNO	0,90 x 1,50	1,35	
PLURIVISO		12,98	
CUCININO	1,50 x 2,50	3,75	
SUP. Mq.		38,16	
LETTO 1	1,40 x 2,00	2,80	
GUARDAROBA	1,50 x 2,40	3,60	
LETTO 2	1,10 x 2,00	2,20	
LETTO 3	4,20 x 2,72	11,42	
LETTO 4	4,00 x 2,50	10,00	
R. PRATIGLIERE	1,00 x 2,50	2,50	
DISIMP. LETTI		5,19	
DISIMP. SCALA		1,50	
BAGNO		3,48	
SUP. Mq.		72,60	
SUP. TOTALE Mq.		110,76	

