



PLANIMETRIA SCALA 1:500

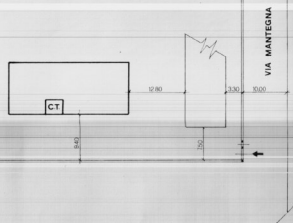


REV 0172 1 0013

PIANTA

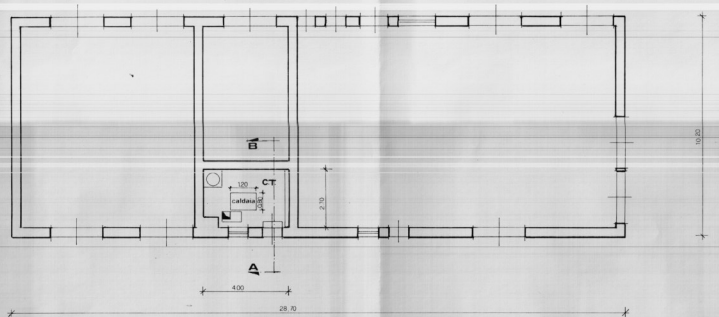

SEZIONE A-A

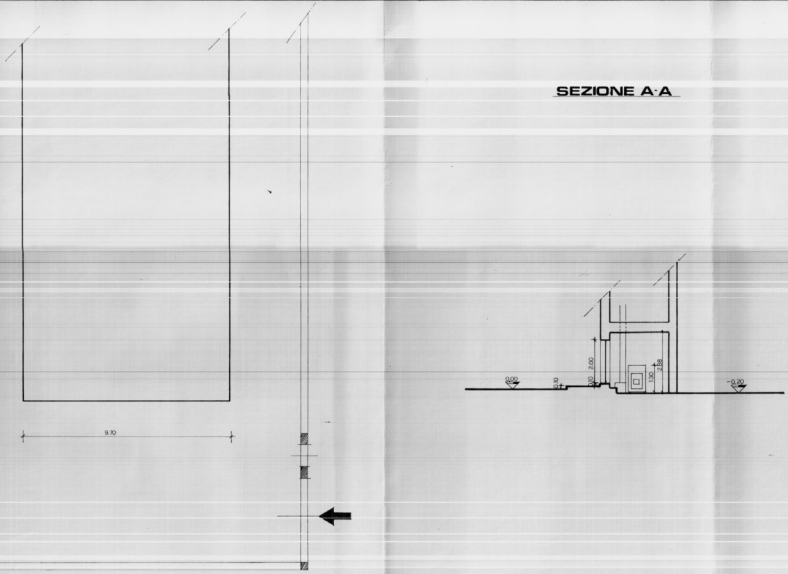

data	28.1.83	 POLITECNICA MERIDIONALE BRINDISI Soc. Coop. a r.l.					
dis.	CAU						
verif.	CAU						
appr.		committente					
		ING. GIULIO CARLUCCI					
approv. per costruzione		titolo					
		CONDOMINIO DI VIA MANTEGNA n°23					
		BRINDISI					
data							
ord. cliente	scala	questo disegno non può essere riprodotto senza nostra autorizzazione.					
imp.	1:500	DIA.N. 5/0068/008 Rev. <table border="1"> <tr> <td> </td> <td> </td> <td> </td> <td> </td> <td> </td> </tr> </table>					