CASE PER PROFUGHI IN BRINDISI SULLA VIA APPIA

PALAZZINA B

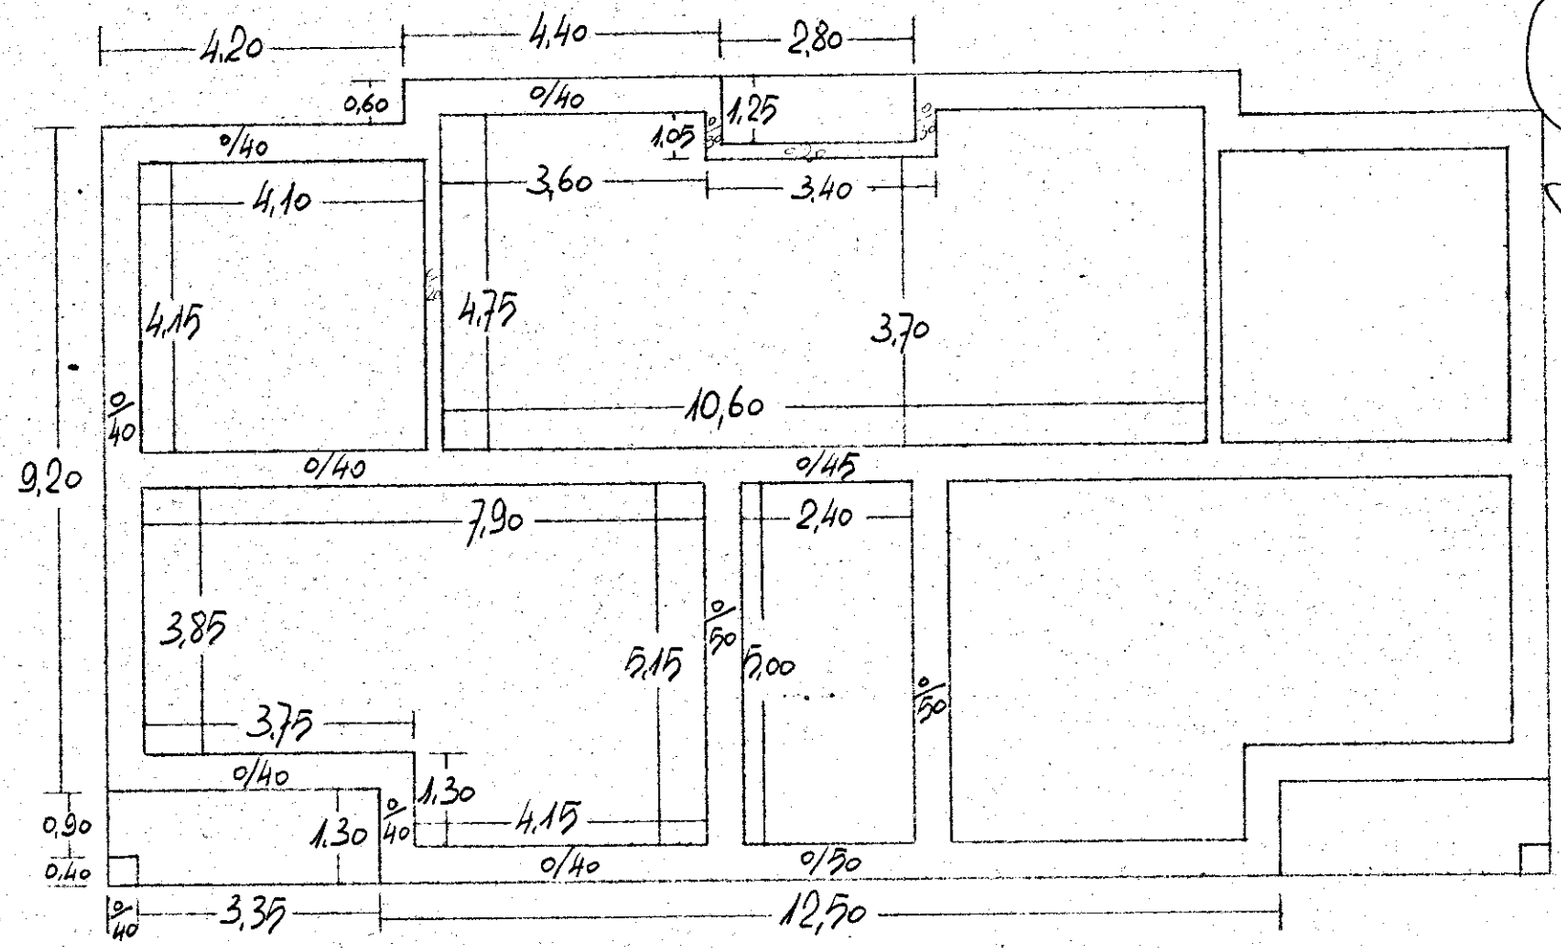

IL DIRETTORE DEI LAVORI

L'IMPRESA

PIANTA PIANO SECONDO