




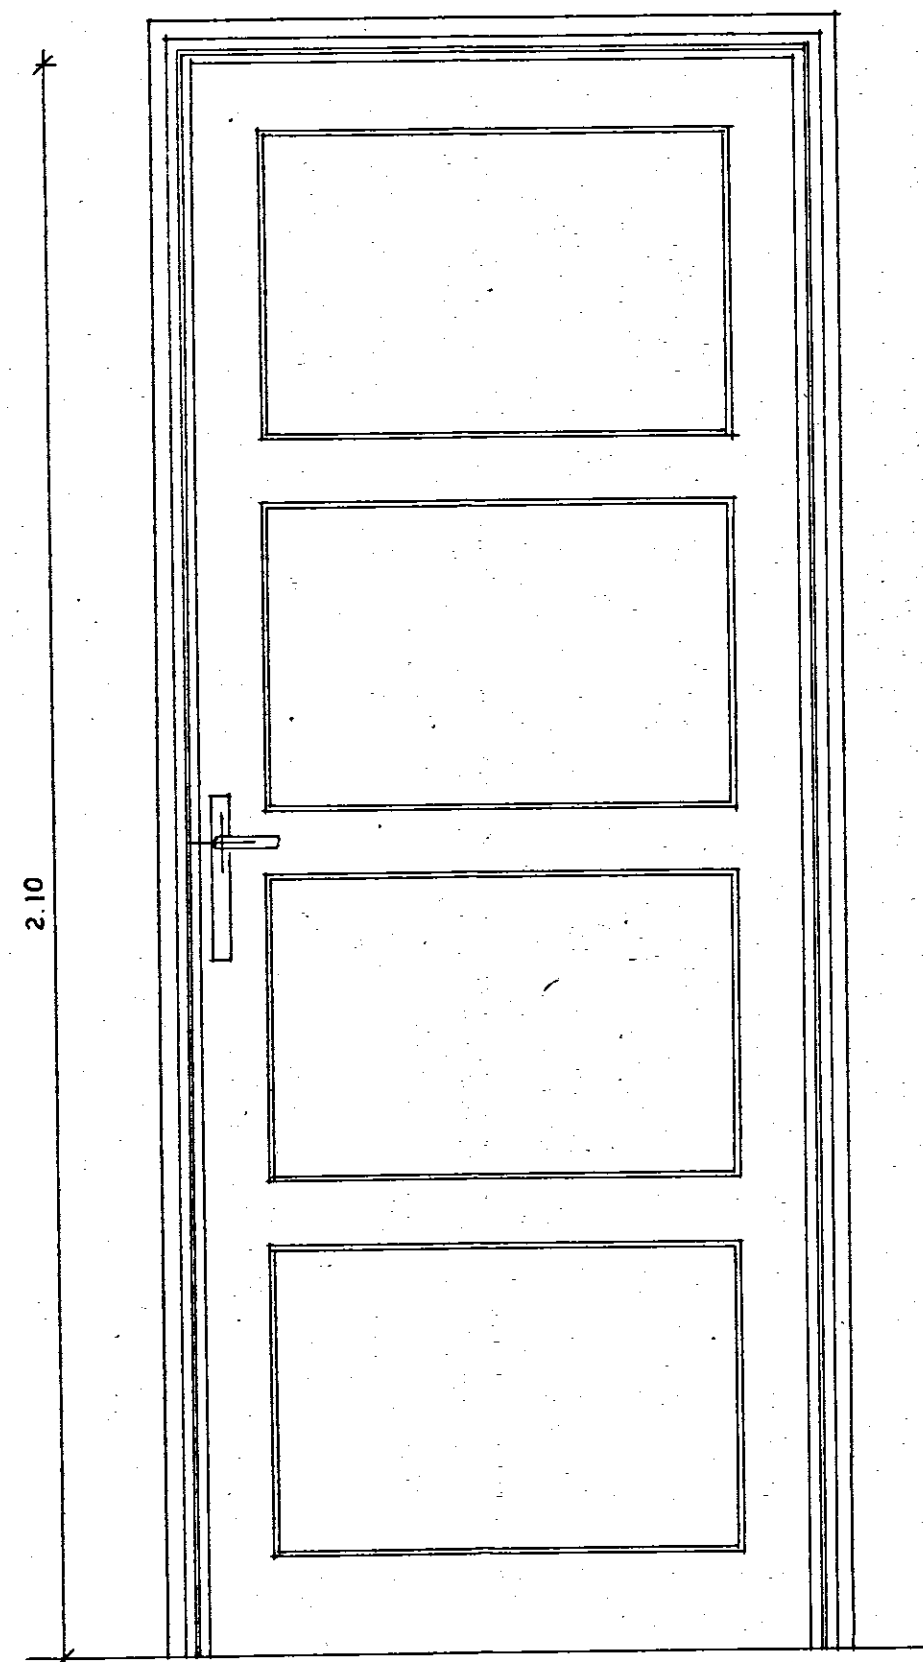

TIPO DI PORTA A BUSSOLA

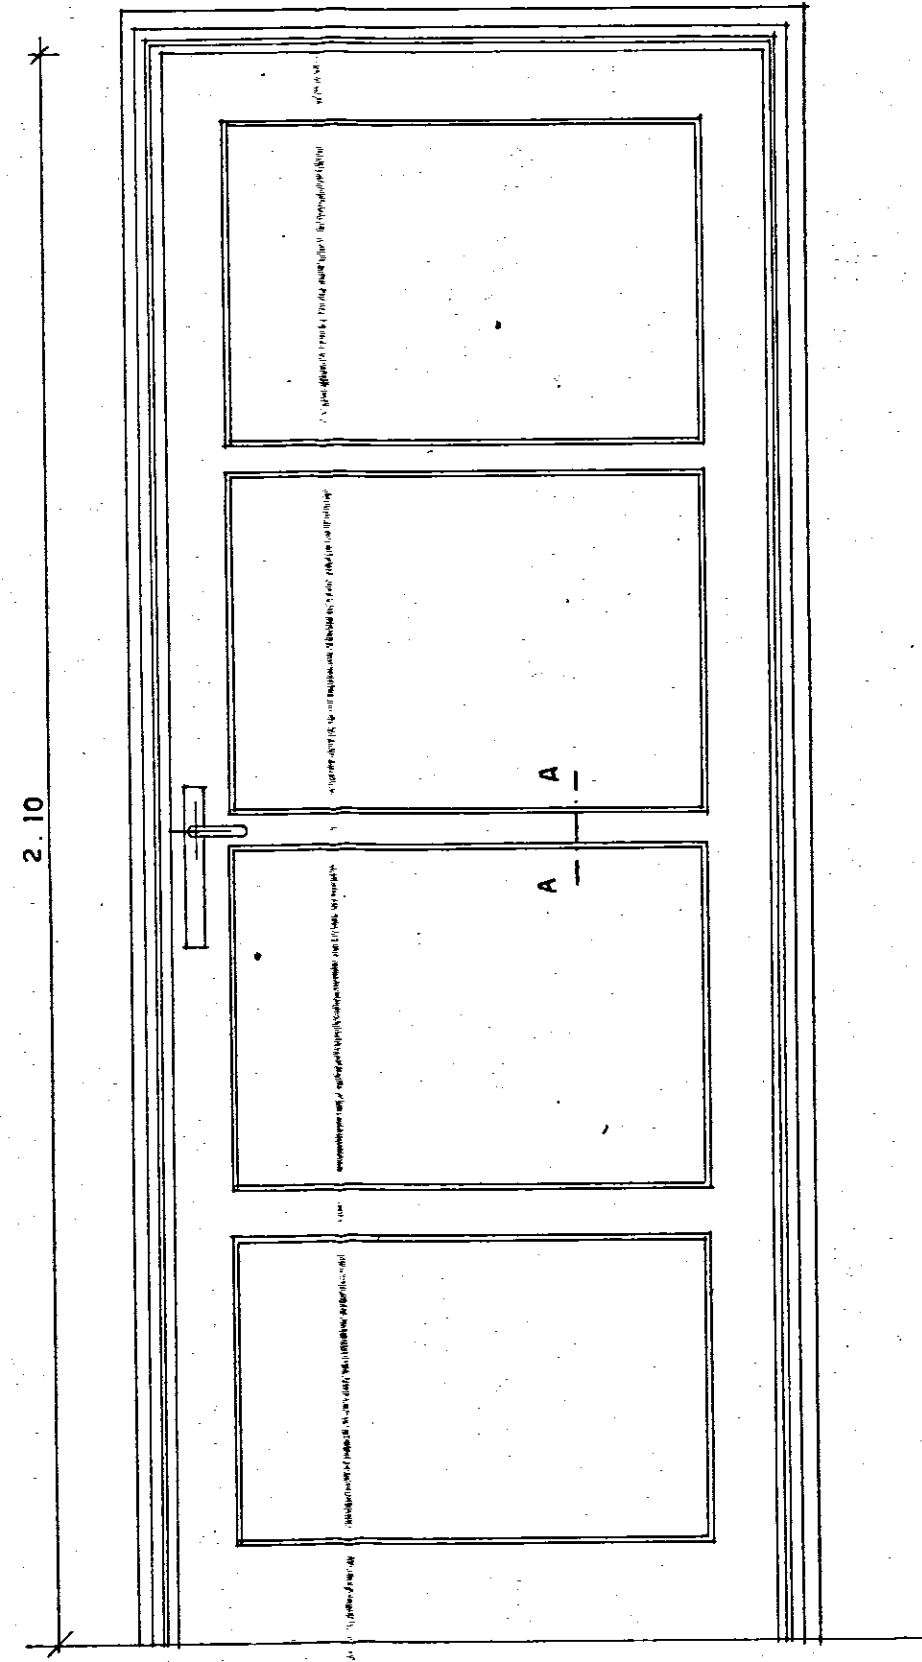


TIPO DI PORTA A VETRI PER CUCINA

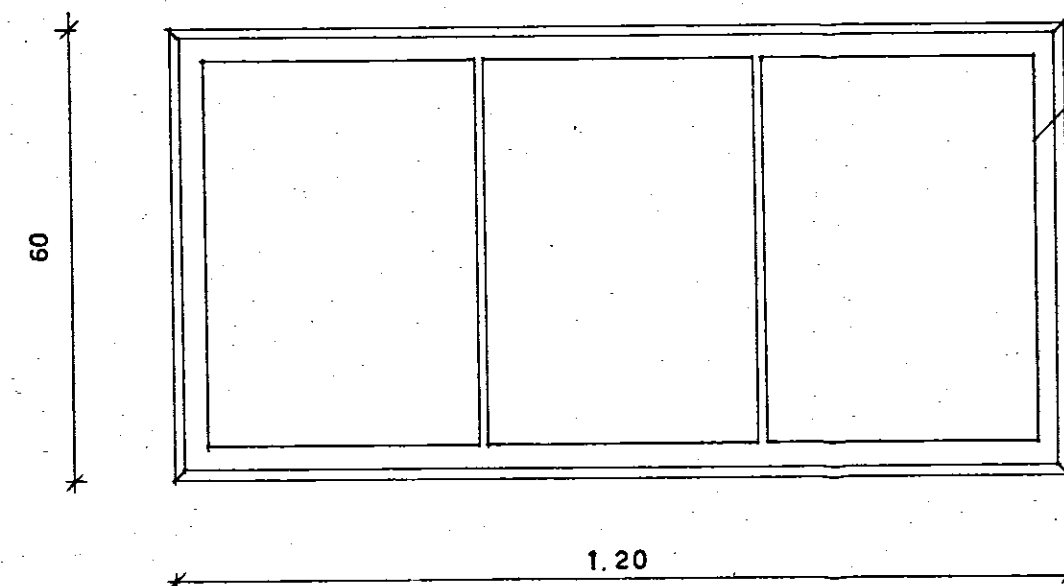

Sopraluce sulla porta dei bagni.

Telaio a cassettoncino con coprifuco

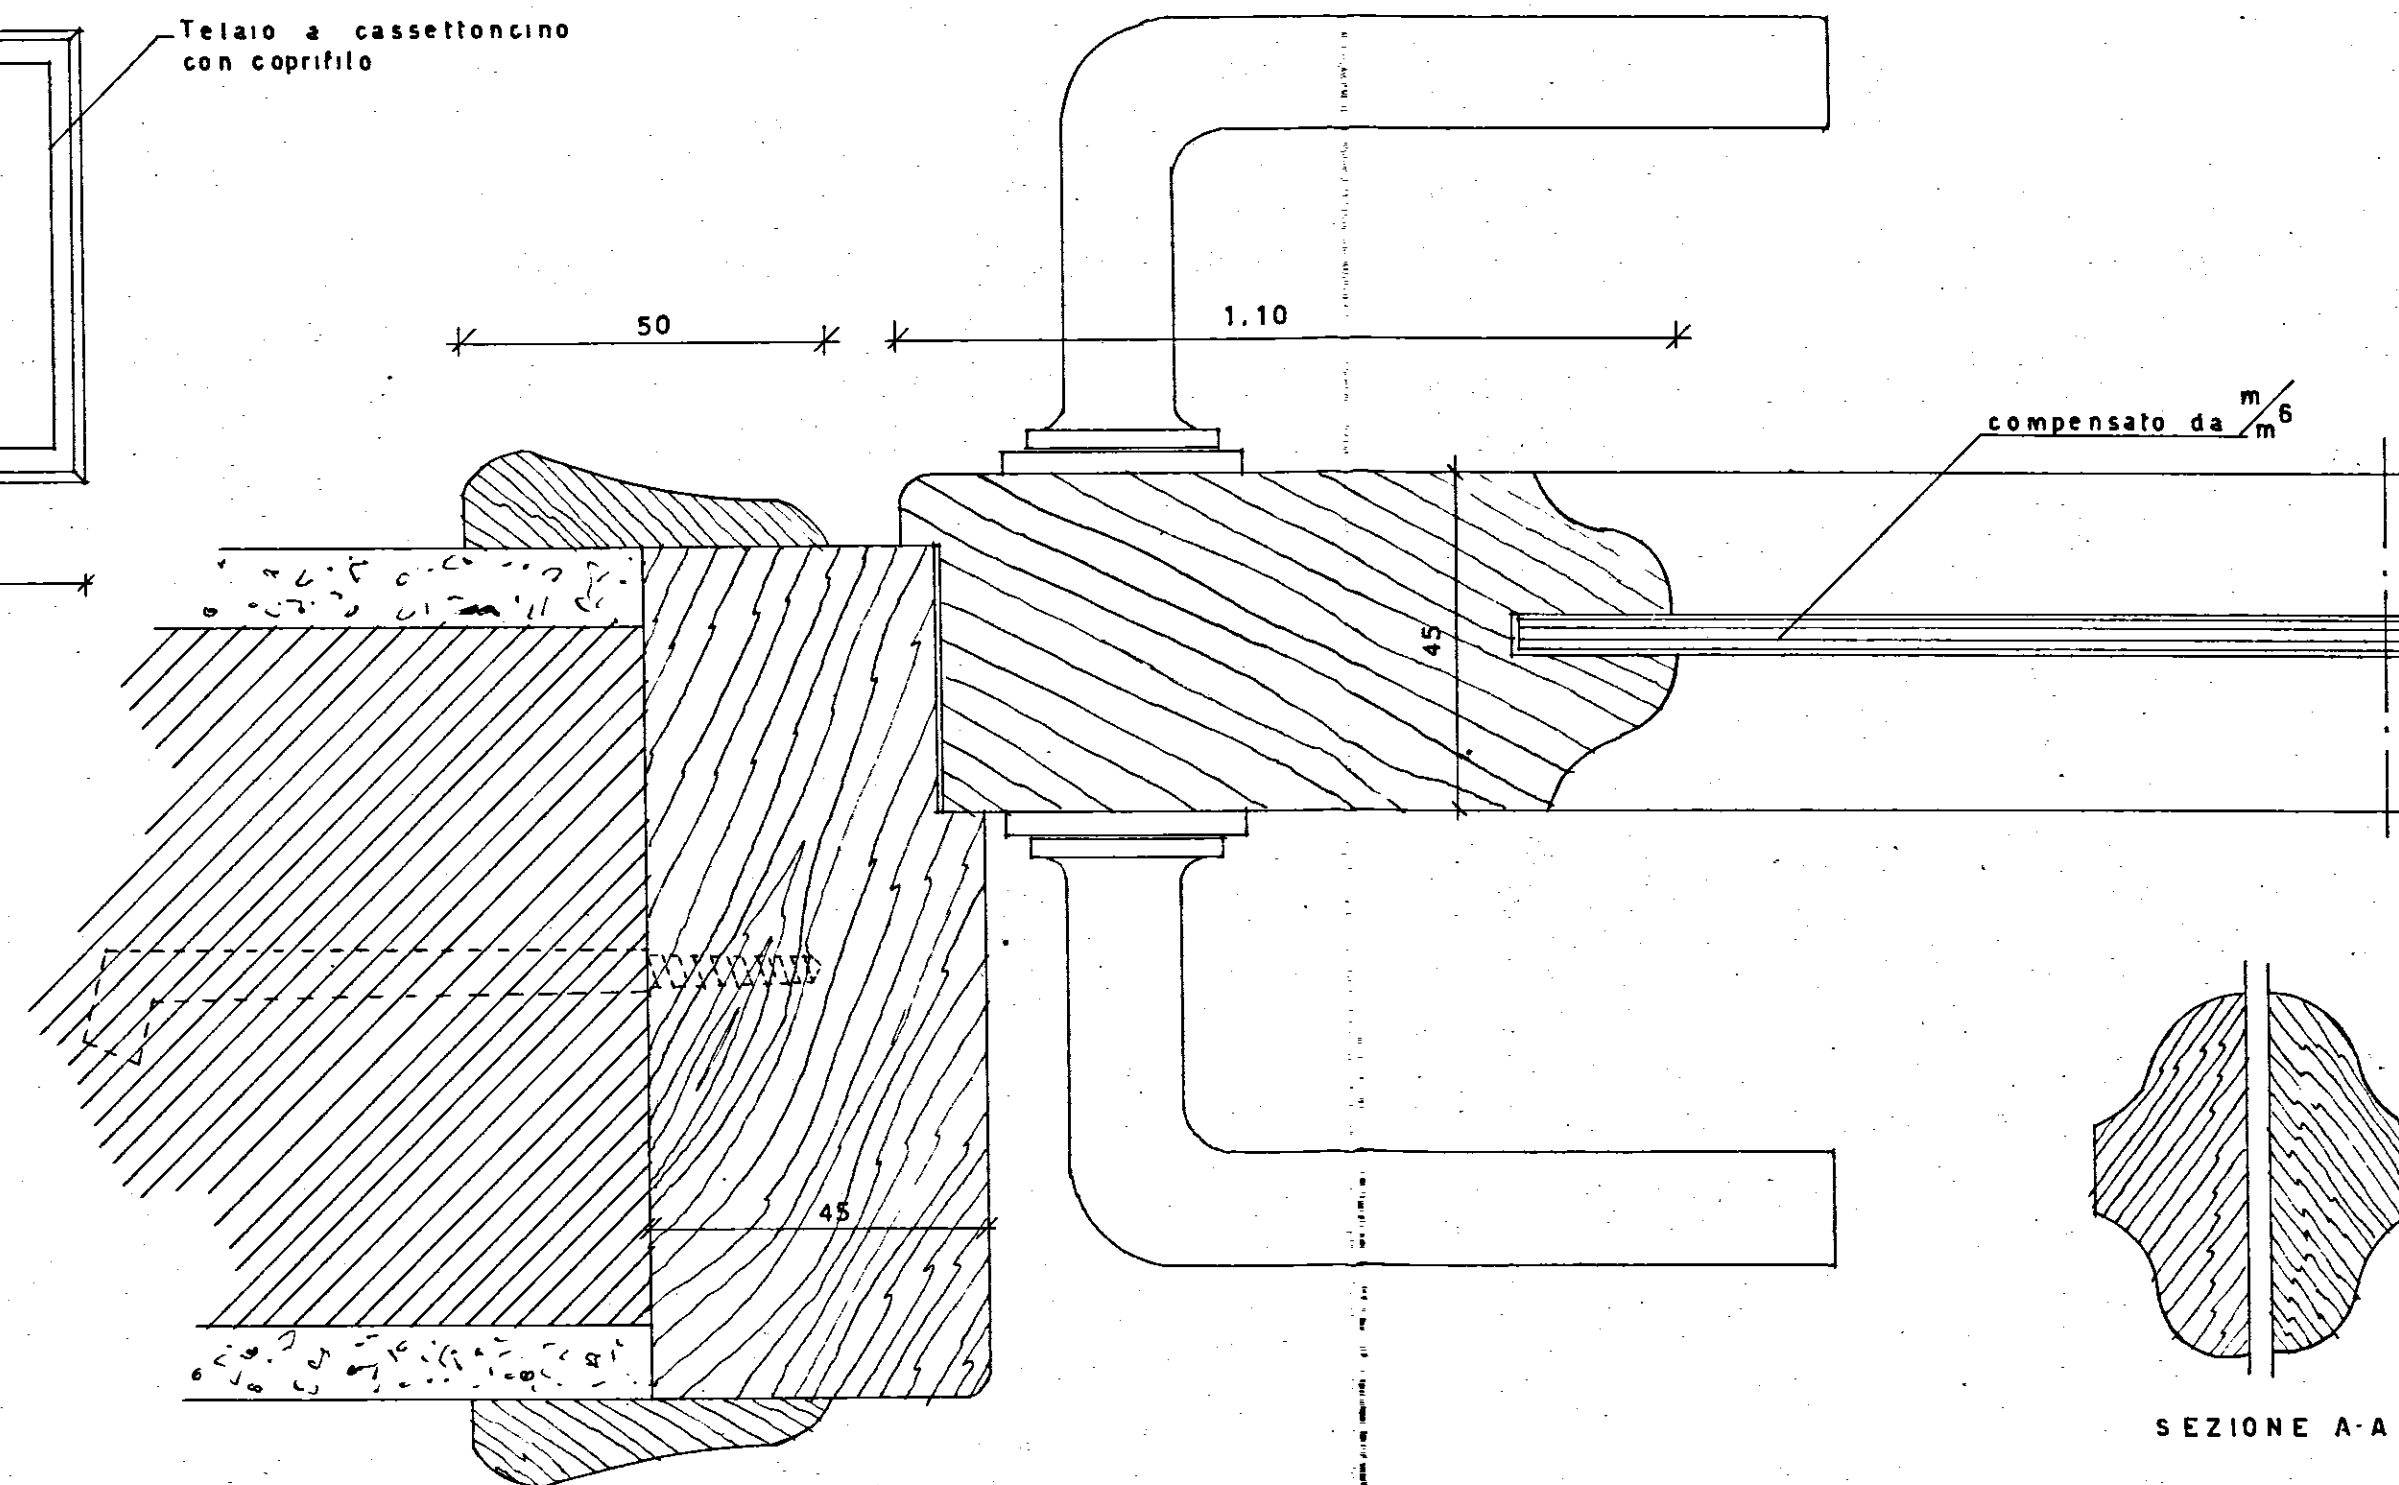

1° ISTITUTO CASE POPOLARI BRINDISI

204

INA - CASA PROGETTO EDIFICIO QUARTIERE COMMENDA

2834

agosto 1952

TIPI PORTE INTERNE

1:10

STUDIO ARCH. CAETANO MINUCCI - ROMA VIA DELLE FORNALLI 109 - TEL. 514051