


18.10.1984
22.10.1984
80

IL COORDINATORE
DEI SERVIZI NUOVE COSTRUZIONI
(Dott. Arch. Pietro ORESTA)

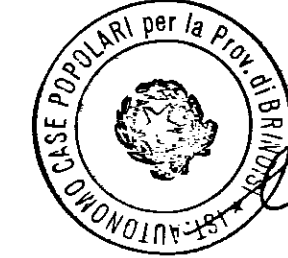

IL PRESIDENTE
(Michele Narcisi)

istituto autonomo case popolari

brindisi

legge 5.8.1978 n. 457 III° biennio 1982-83
programma intervento n. 011-97-1
codice 3167401101

9

progetto per la costruzione di alloggi popolari in ORIA

lotto B4 VIA TITO LIVIO ANGOLO D. GREGO, SCALA -A- e -B-


- VARIANTE AL PIANO TERRA -

alloggi n. 12 da mq. 88


SEZIONI

ufficio progettazione
i. a. c. p.
brindisi

scala 1:100

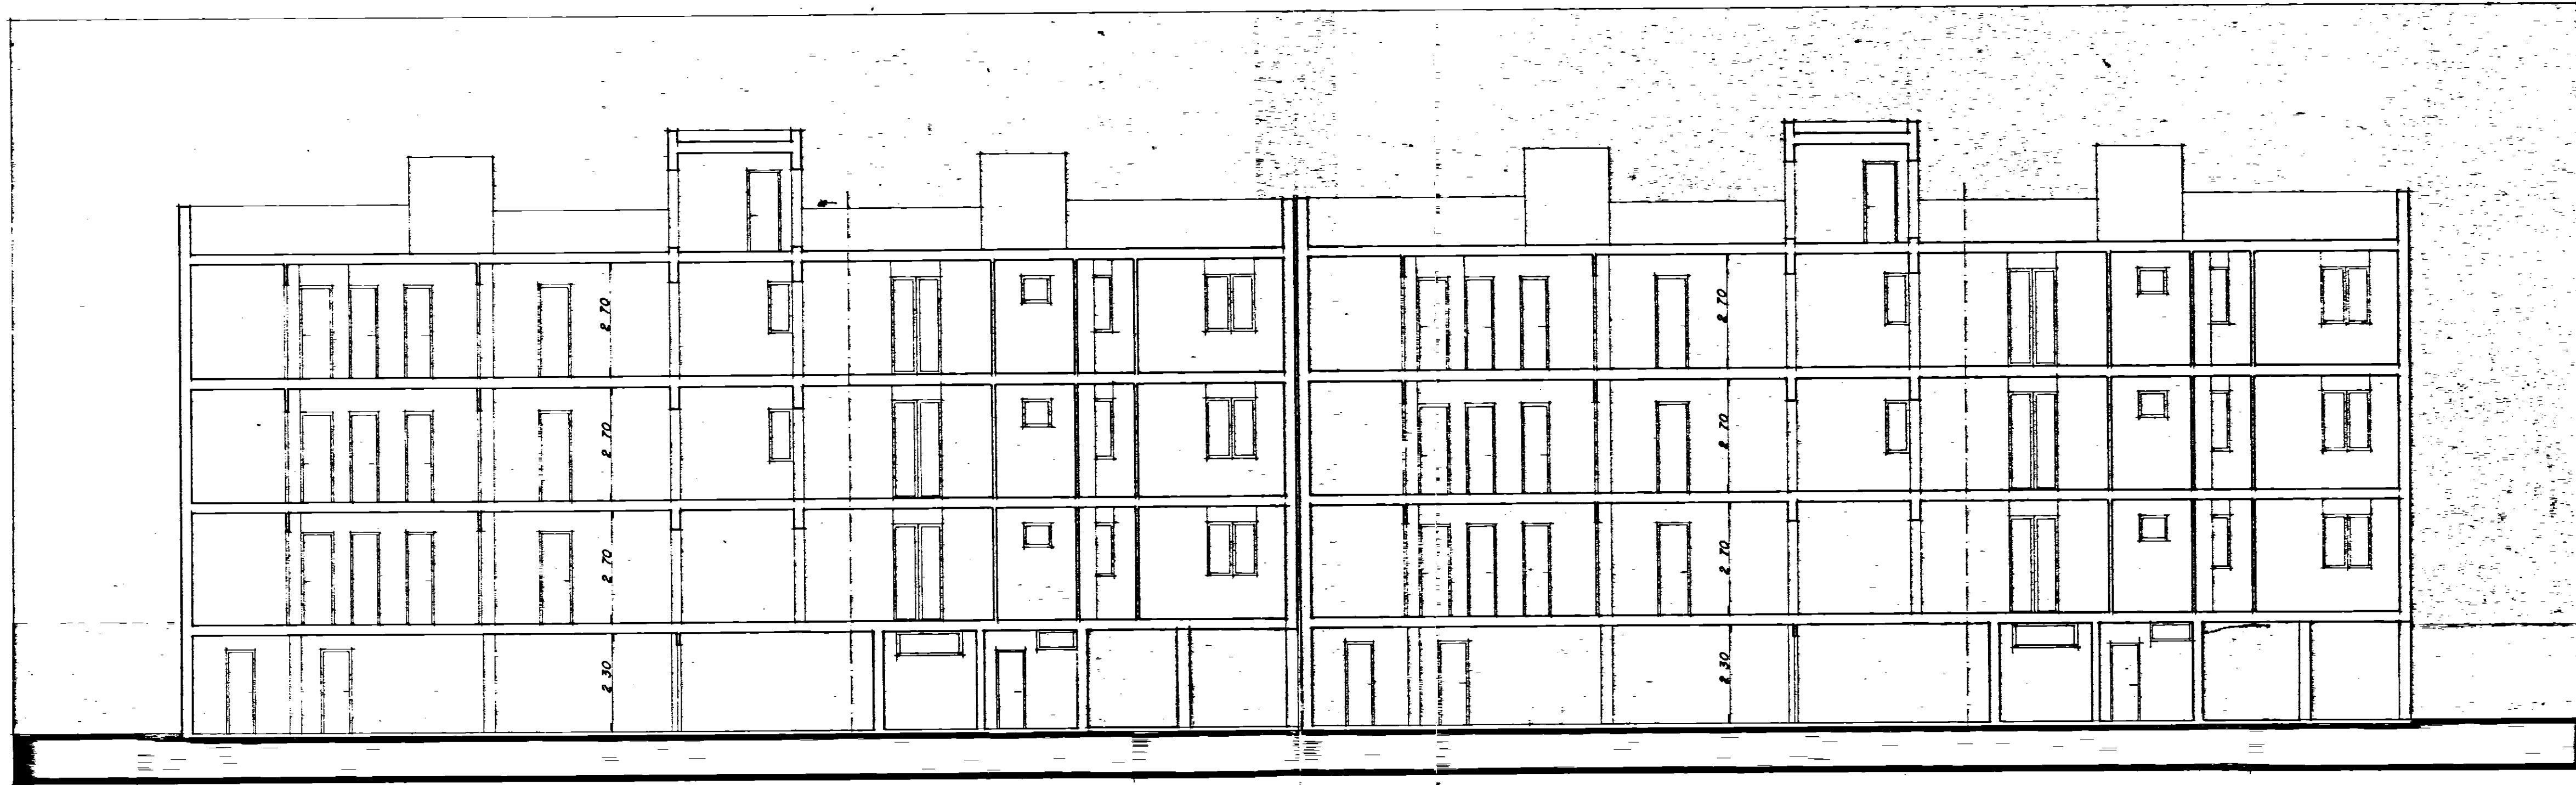

SEZIONE X - X

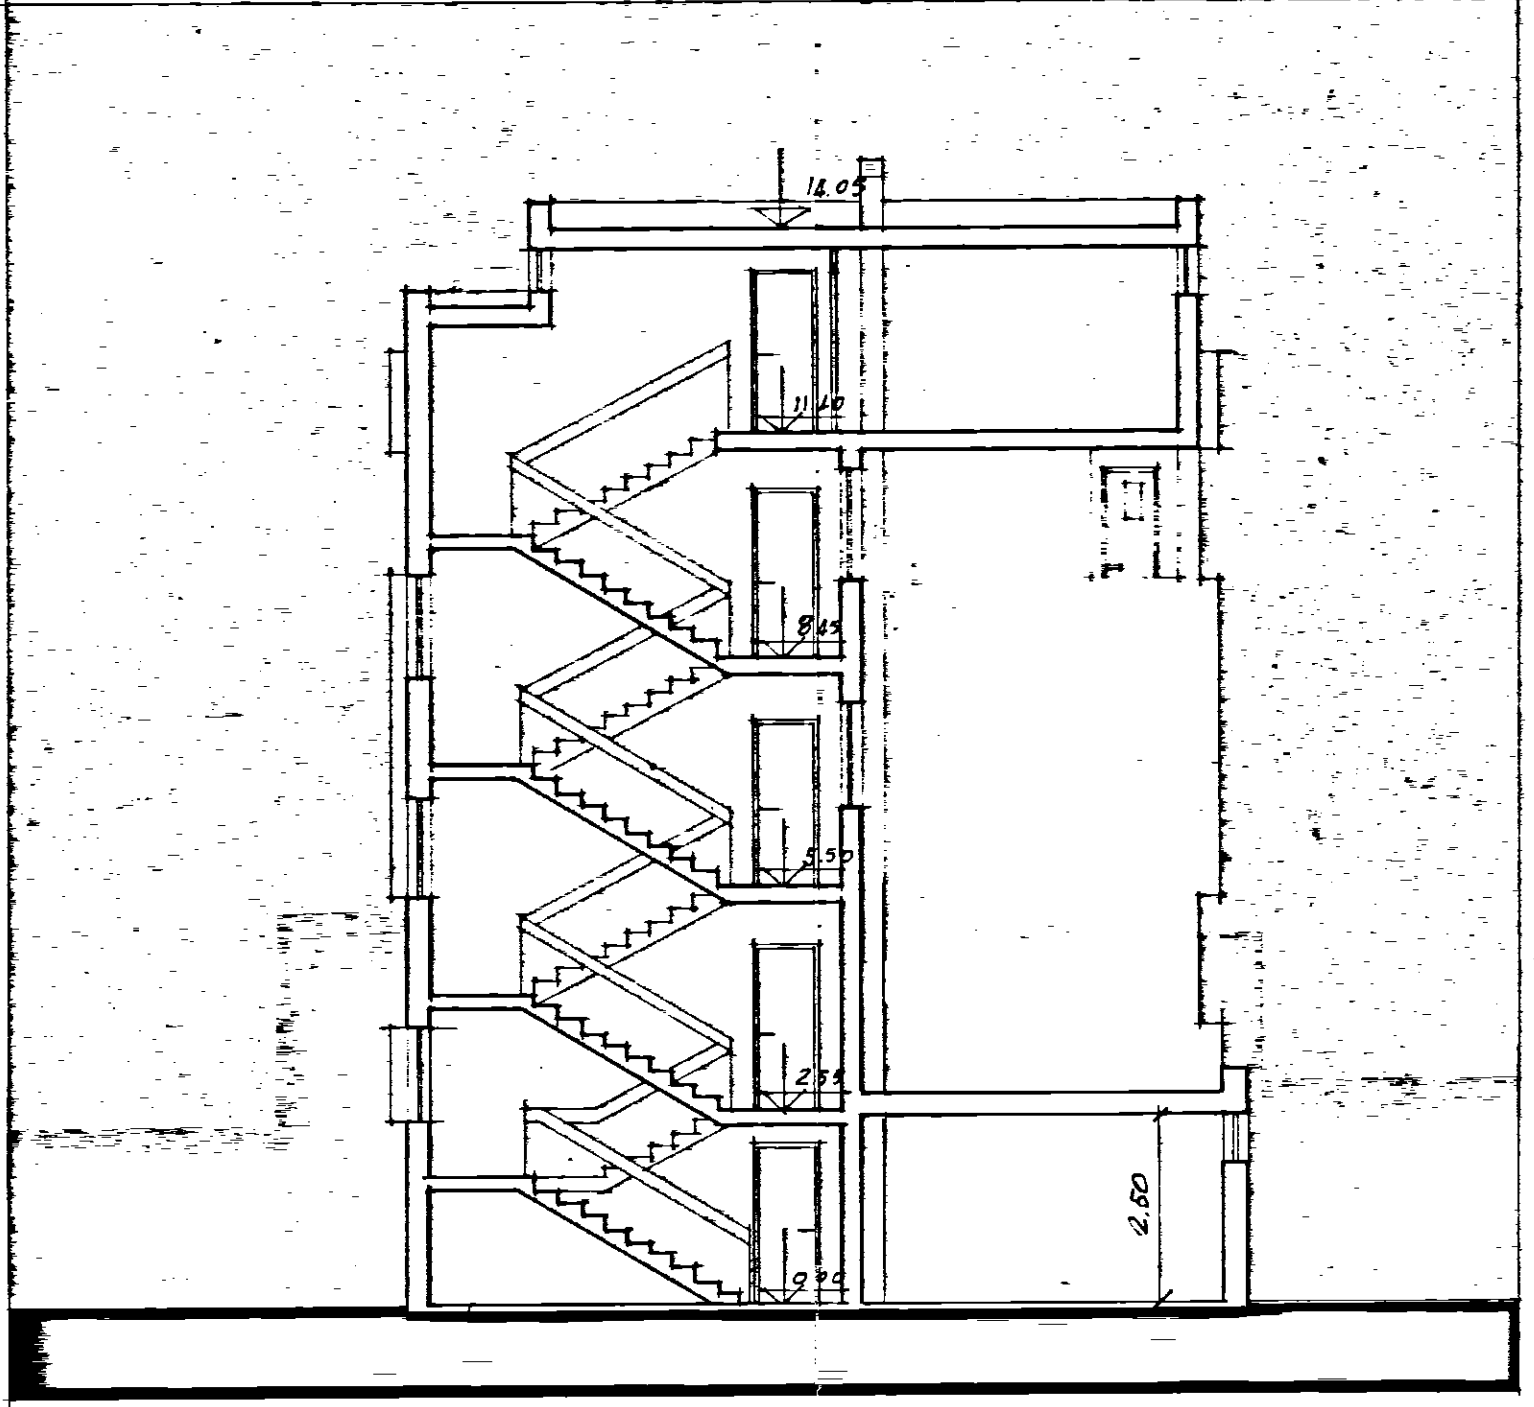

SEZIONE Y - Y