

COMUNE DI FASANO

Provincia di Brindisi

Coop. "LA PRIMAVERA,"

PLANIMETRIA

dell'appartamento a 1° piano e vano cantinato
in Via F.lli Rosselli di proprietà del signor
BUZZERIO FRANCESCO nato a Fasano il 21-5-1929.

scala 1 : 100

Dott. Ing. OLINDO ANGELINI

Angelini


COOPERATIVA "LA PRIMAVERA,"
FASANO DI BRINDISI

IL PRESIDENTE

Luigi Galatella

Luigi Galatella

pianta primo piano int. 2° H= 3.20

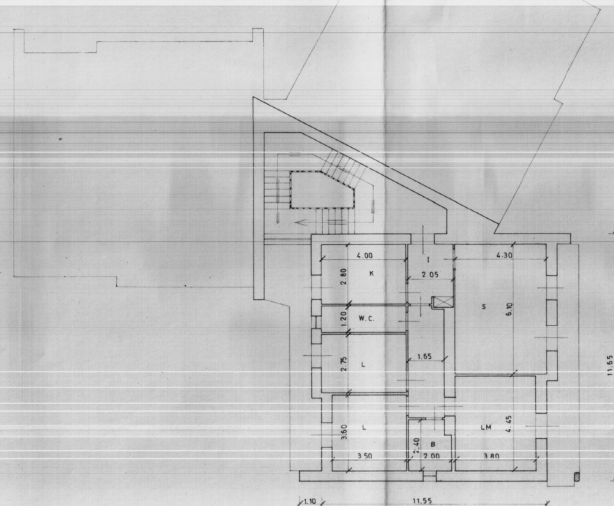

pianta seminterrato H= 2.45

