ISTITUTO AUTONOMO CASE POPOLARI - BRINDISI -

LEGGE 22-10-1971 N. 865 – ART. 68/B
CANALE B

COSTRUZIONE DI CASE POPOLARI IN BRINDISI
INFISSARIO (FINESTRE E BALCONI)
Scala 1:10

PROGRAMMA INTERVENTO N. 01/11/1
Aggiornamenti:

PROGETTAZIONE
Uff. Tecn. I.A.C.P.
BRINDISI

Data:

IL DIRETTORE TECNICO
Dott. Ing. Antonio LONGO

TAV. N. 14/a

Alloggi N.	=	da vani	5	= vani N.	=
"	43	" "	6	= "	" 258
"	13	" "	7	= "	" 91
TOT.	N. 56				N. 349

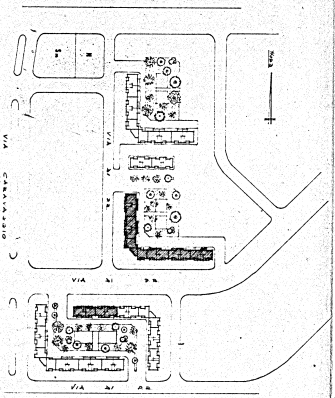
2.
S.
M.
NORD
VIA CARAVAGGIO
VIA DI P.R.
VIA DI P.R.
VIA DI P.R.

TIPO F_4

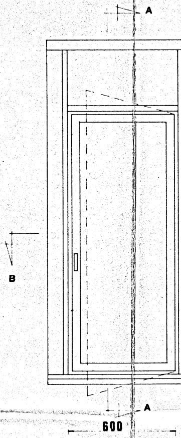

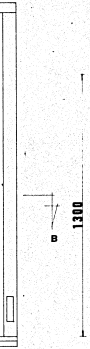

TIPO F_1

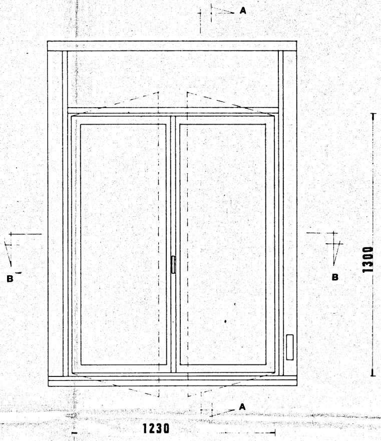
A
B
B
1300
A
1230

TIPO F_5

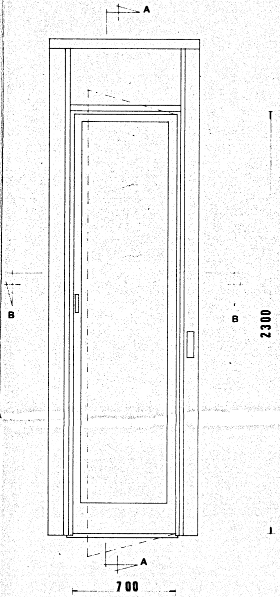
A
B
B
2300
A
700

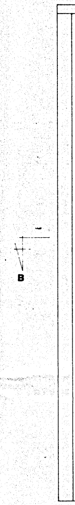

TIPO F_2

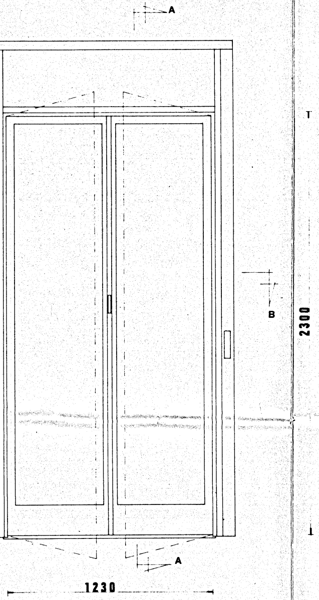
A
B
2300
A
1230

SEZ.

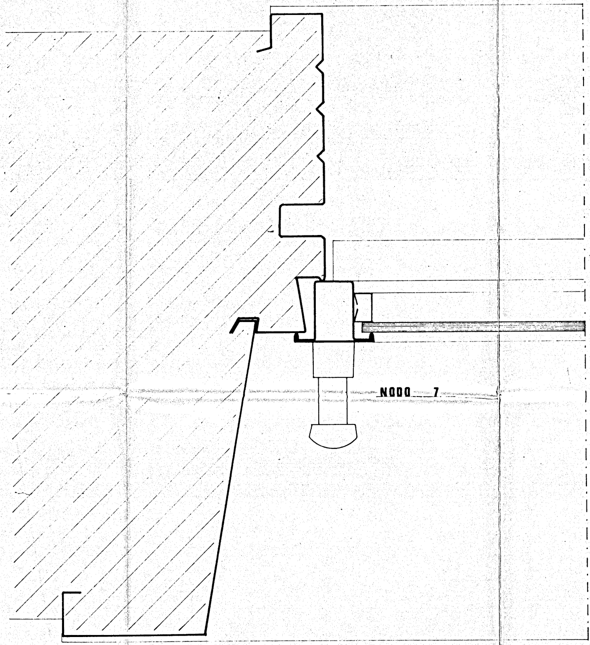

B-B

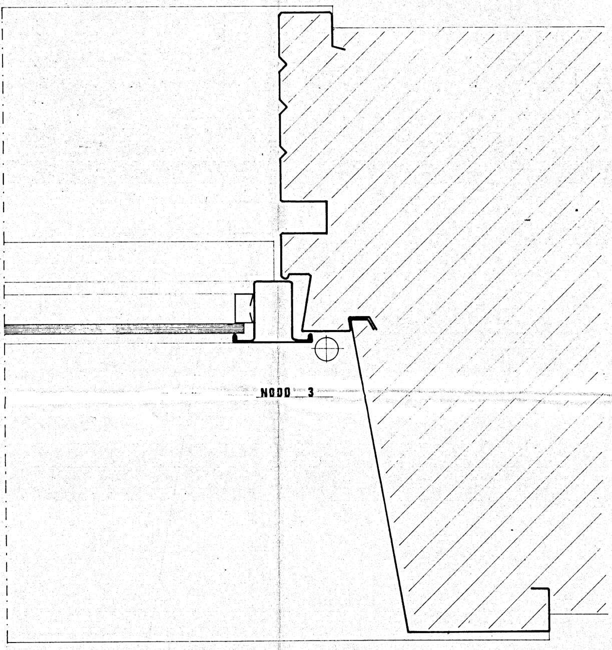

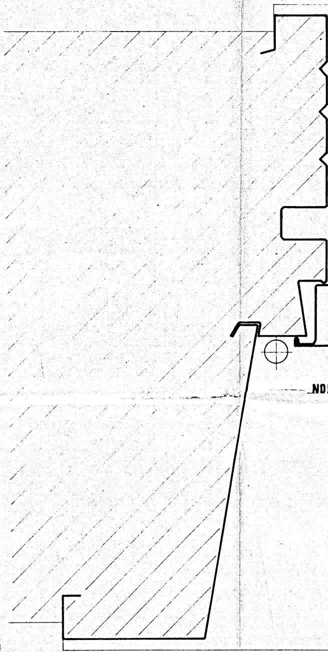

SEZ. B·B

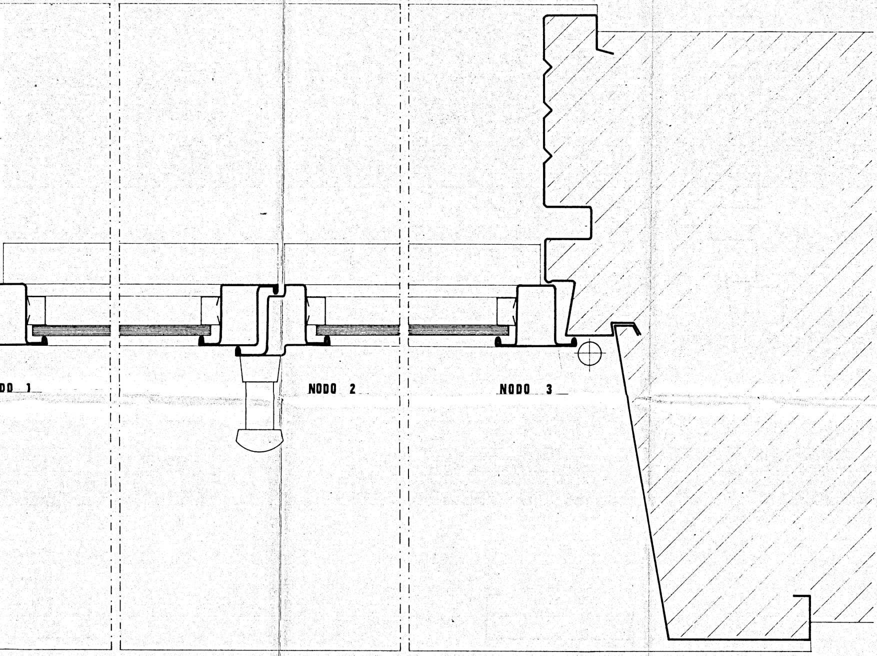

DO 1
NODO 2
NODO 3

SEZ. A·A

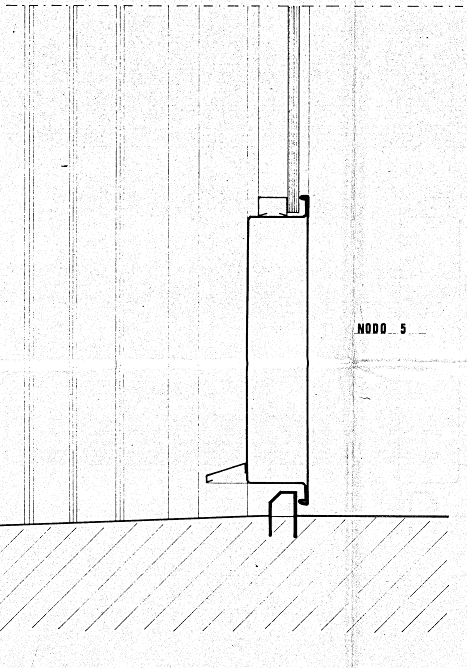

NODO 5

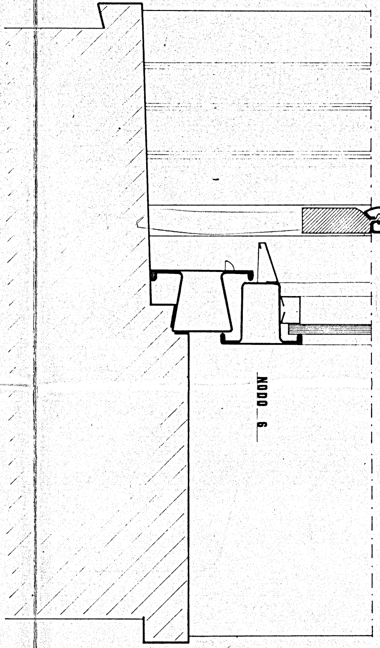

NODO 6

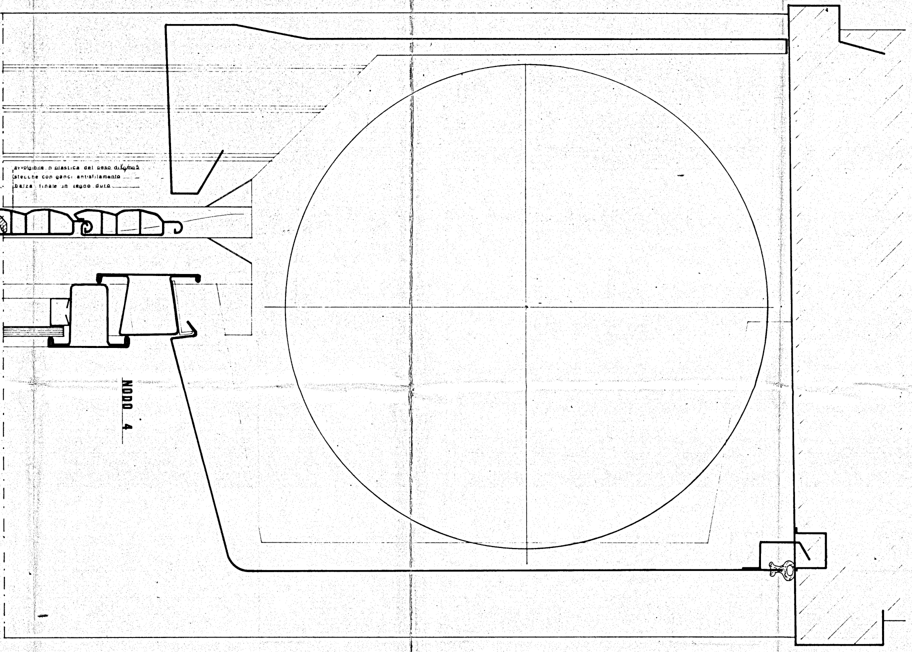
avvolgibile in plastica del peso di Kg/mq 5
stecche con ganci antisfilamento
balza finale in legno duro

NODO 4

SEZ. A-A