


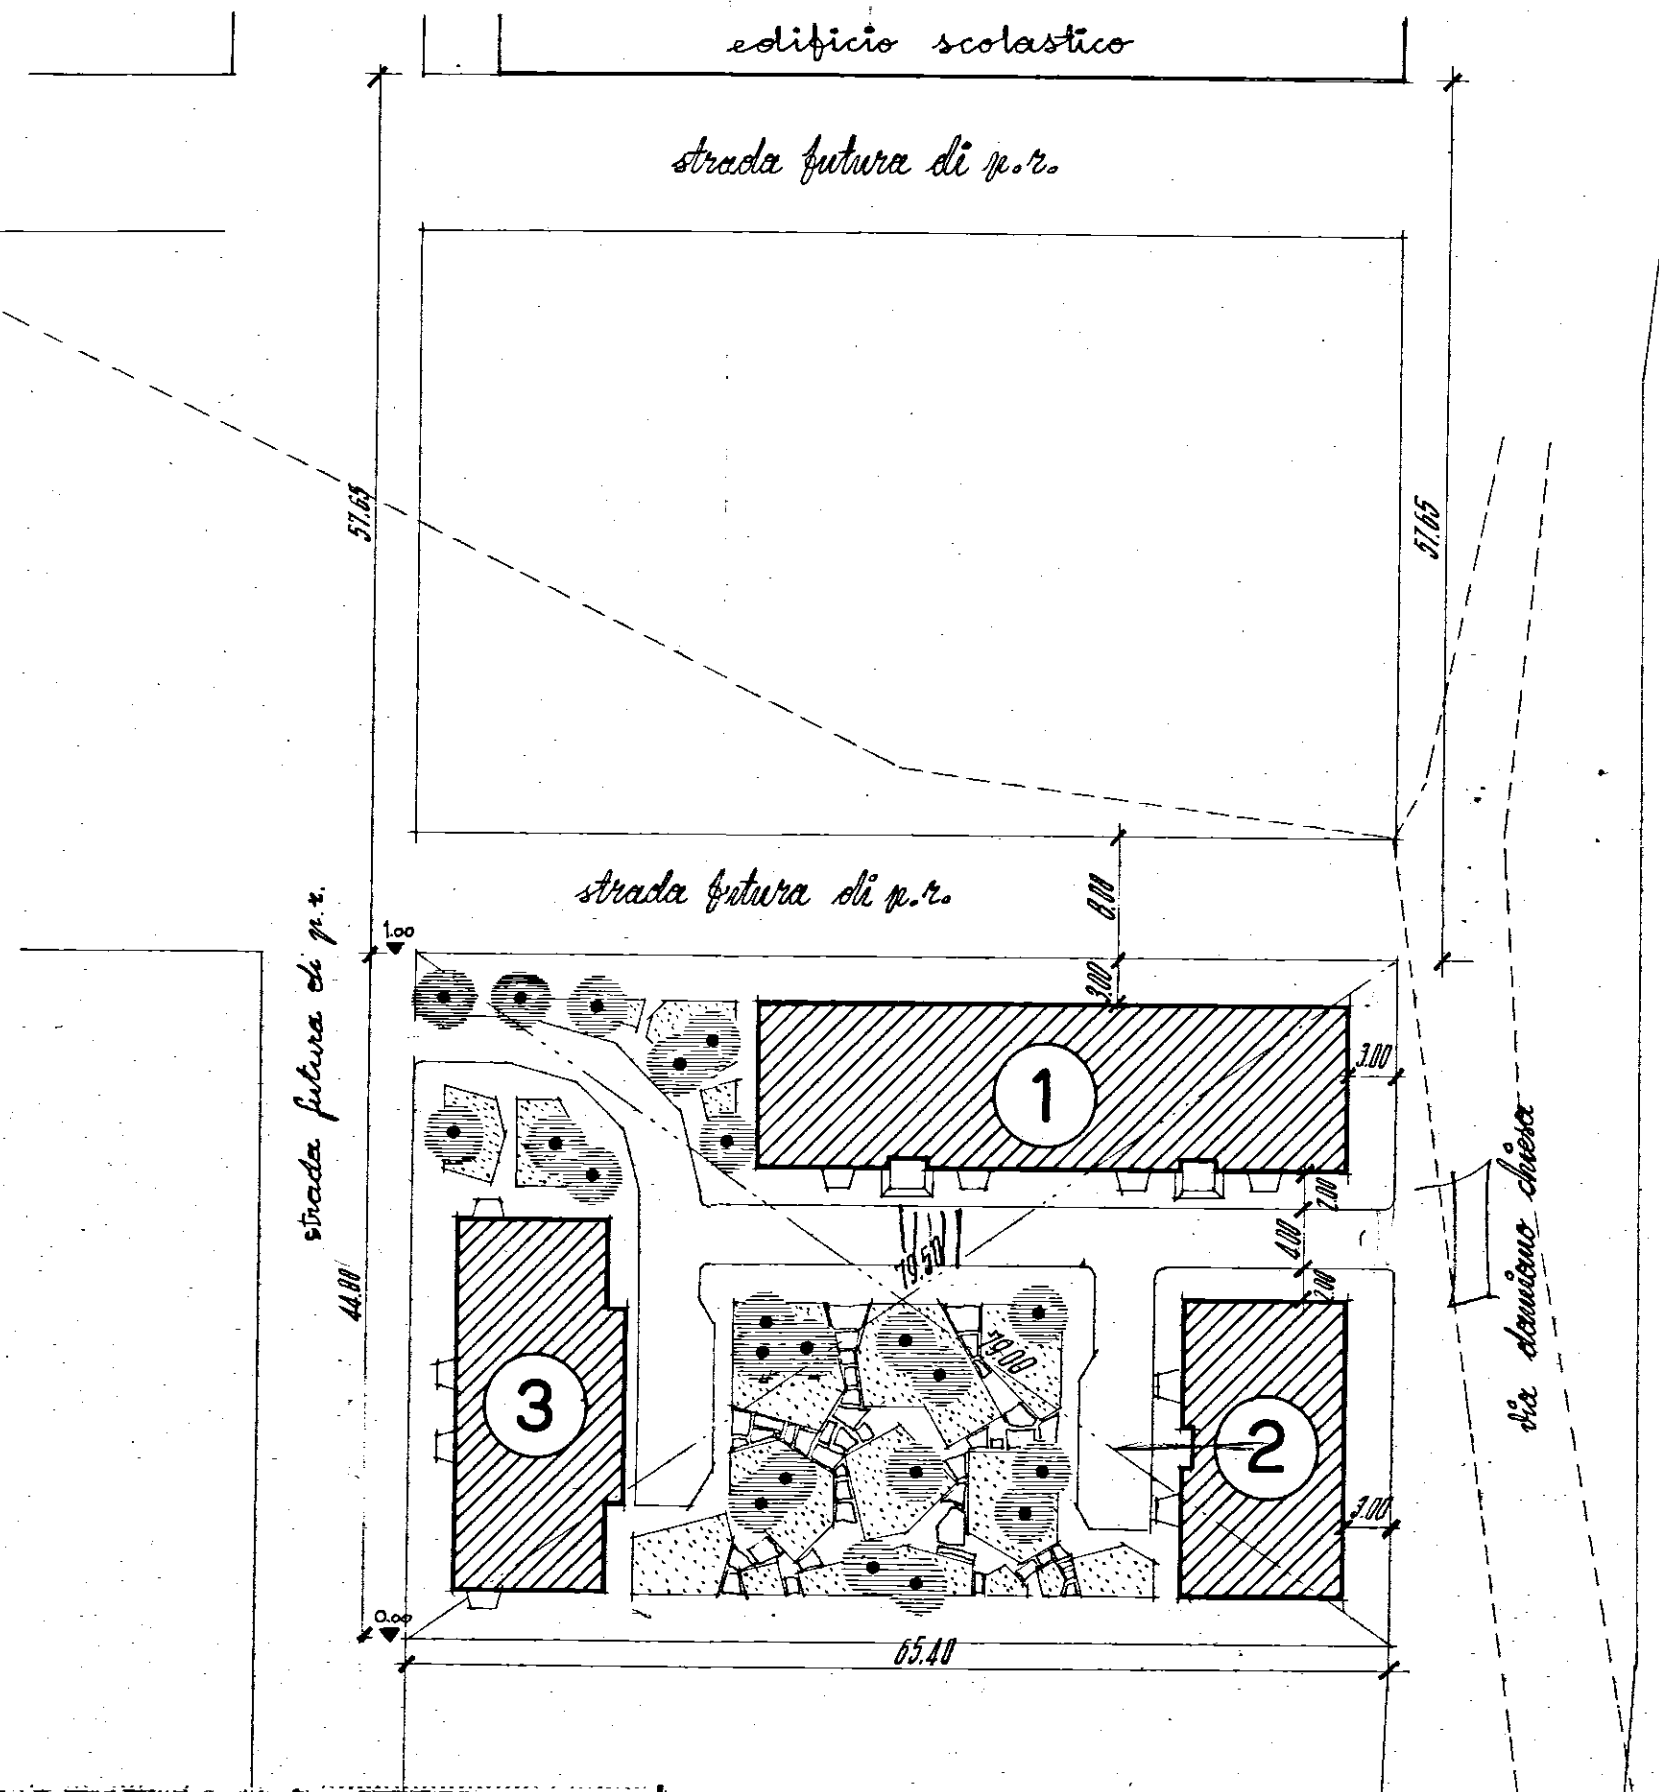

FGL 50 PART. 1
 SCALA 1:500

GESTIONE INA - CASA - ISTITUTO AUTONOMO CASE POPOLARI DI BRINDISI Piano incremento occupazione operaia - Legge 25-11-1955, n. 1148		
PROGETTO PER LA COSTRUZIONE DI CASE PER LAVORATORI IN CAROVIGNO		
TAV. N° 1	EDIFICIO n. 1.2.3. PLANIMETRIA GENERALE SCALA 1:500	PROGETTO: GRUPPO GIANNICO ARCH. M. GIANNICO ARCH. A. MARSELLA ARCH. F. PADULA TARANTO 11-5-1959

AREA I.A.C.P.