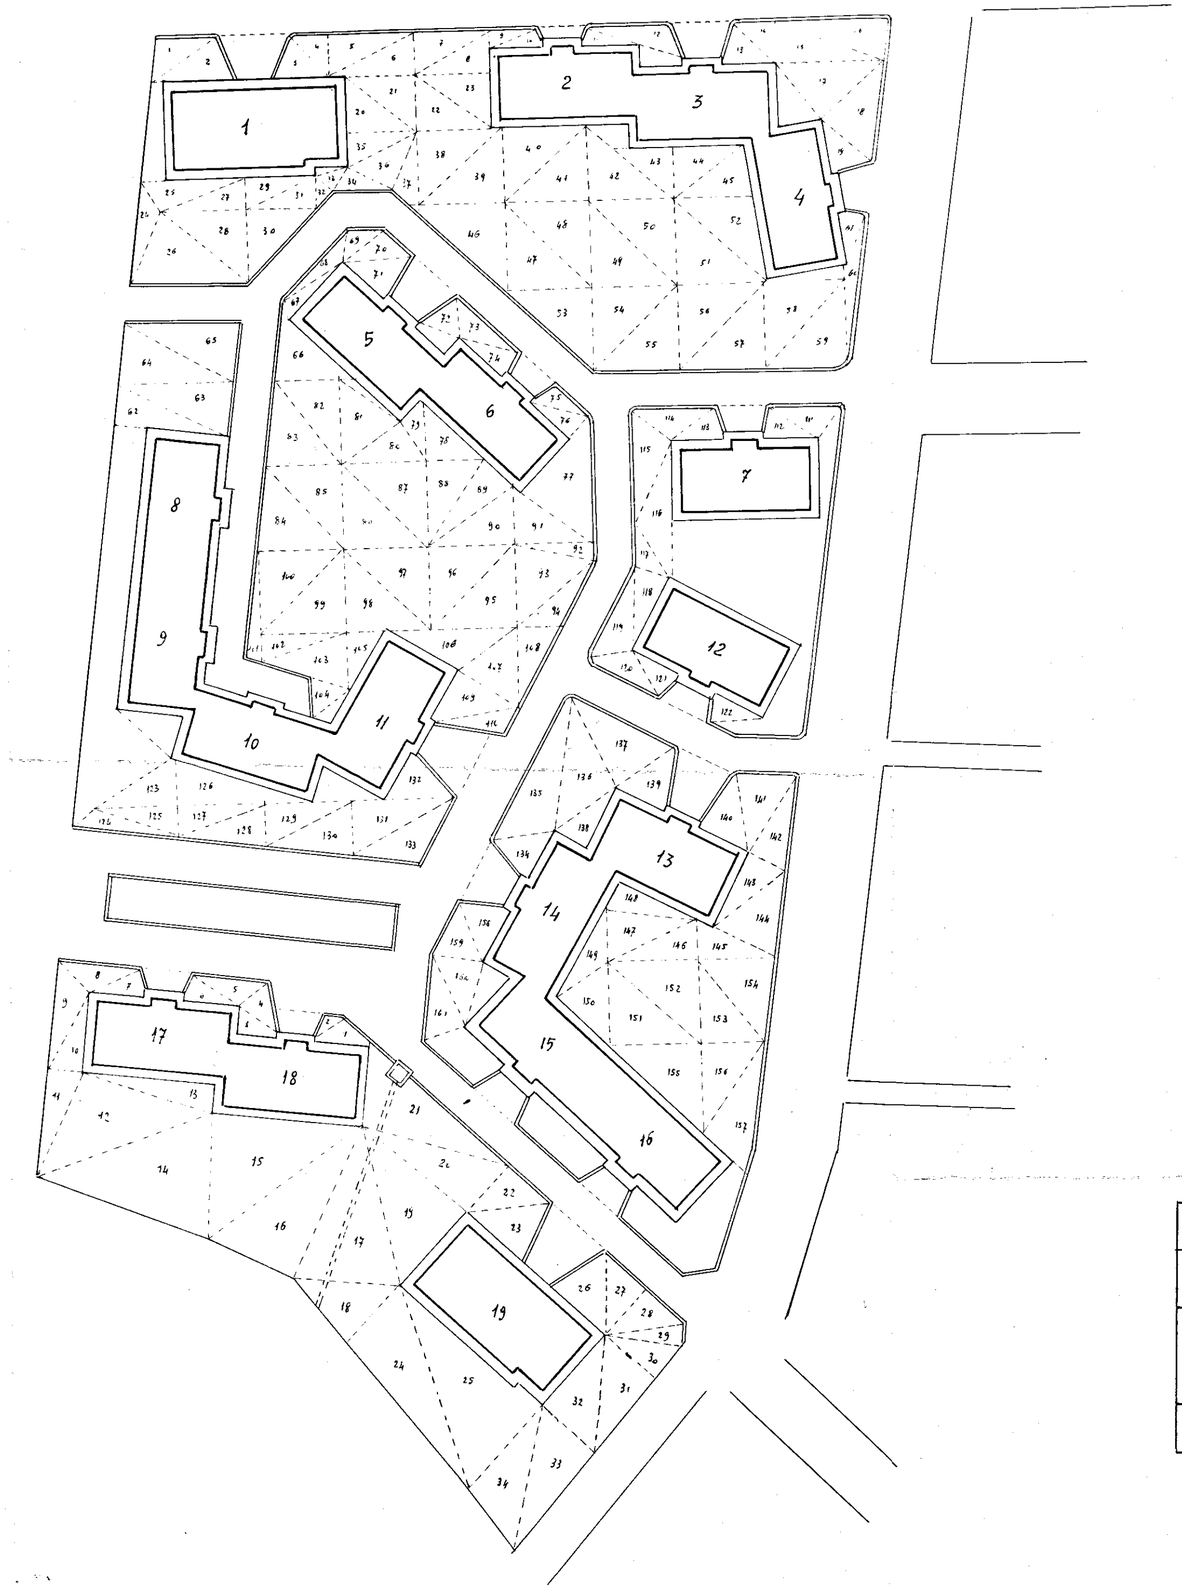

Strade interne

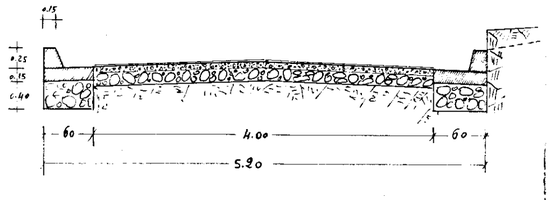

Muretti

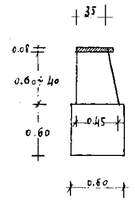

UNRRA-CASAS Ufficio Distrettuale di Bari		
BRINDISI	Legge 9-8-1954 Costruzione di 140 alloggi	Bari li. 30-4-59
Sistemazione esterna Strade		Dis. n: 687
Scala = 1:500	Il Compilatore Pierpaolo Pugliese	