
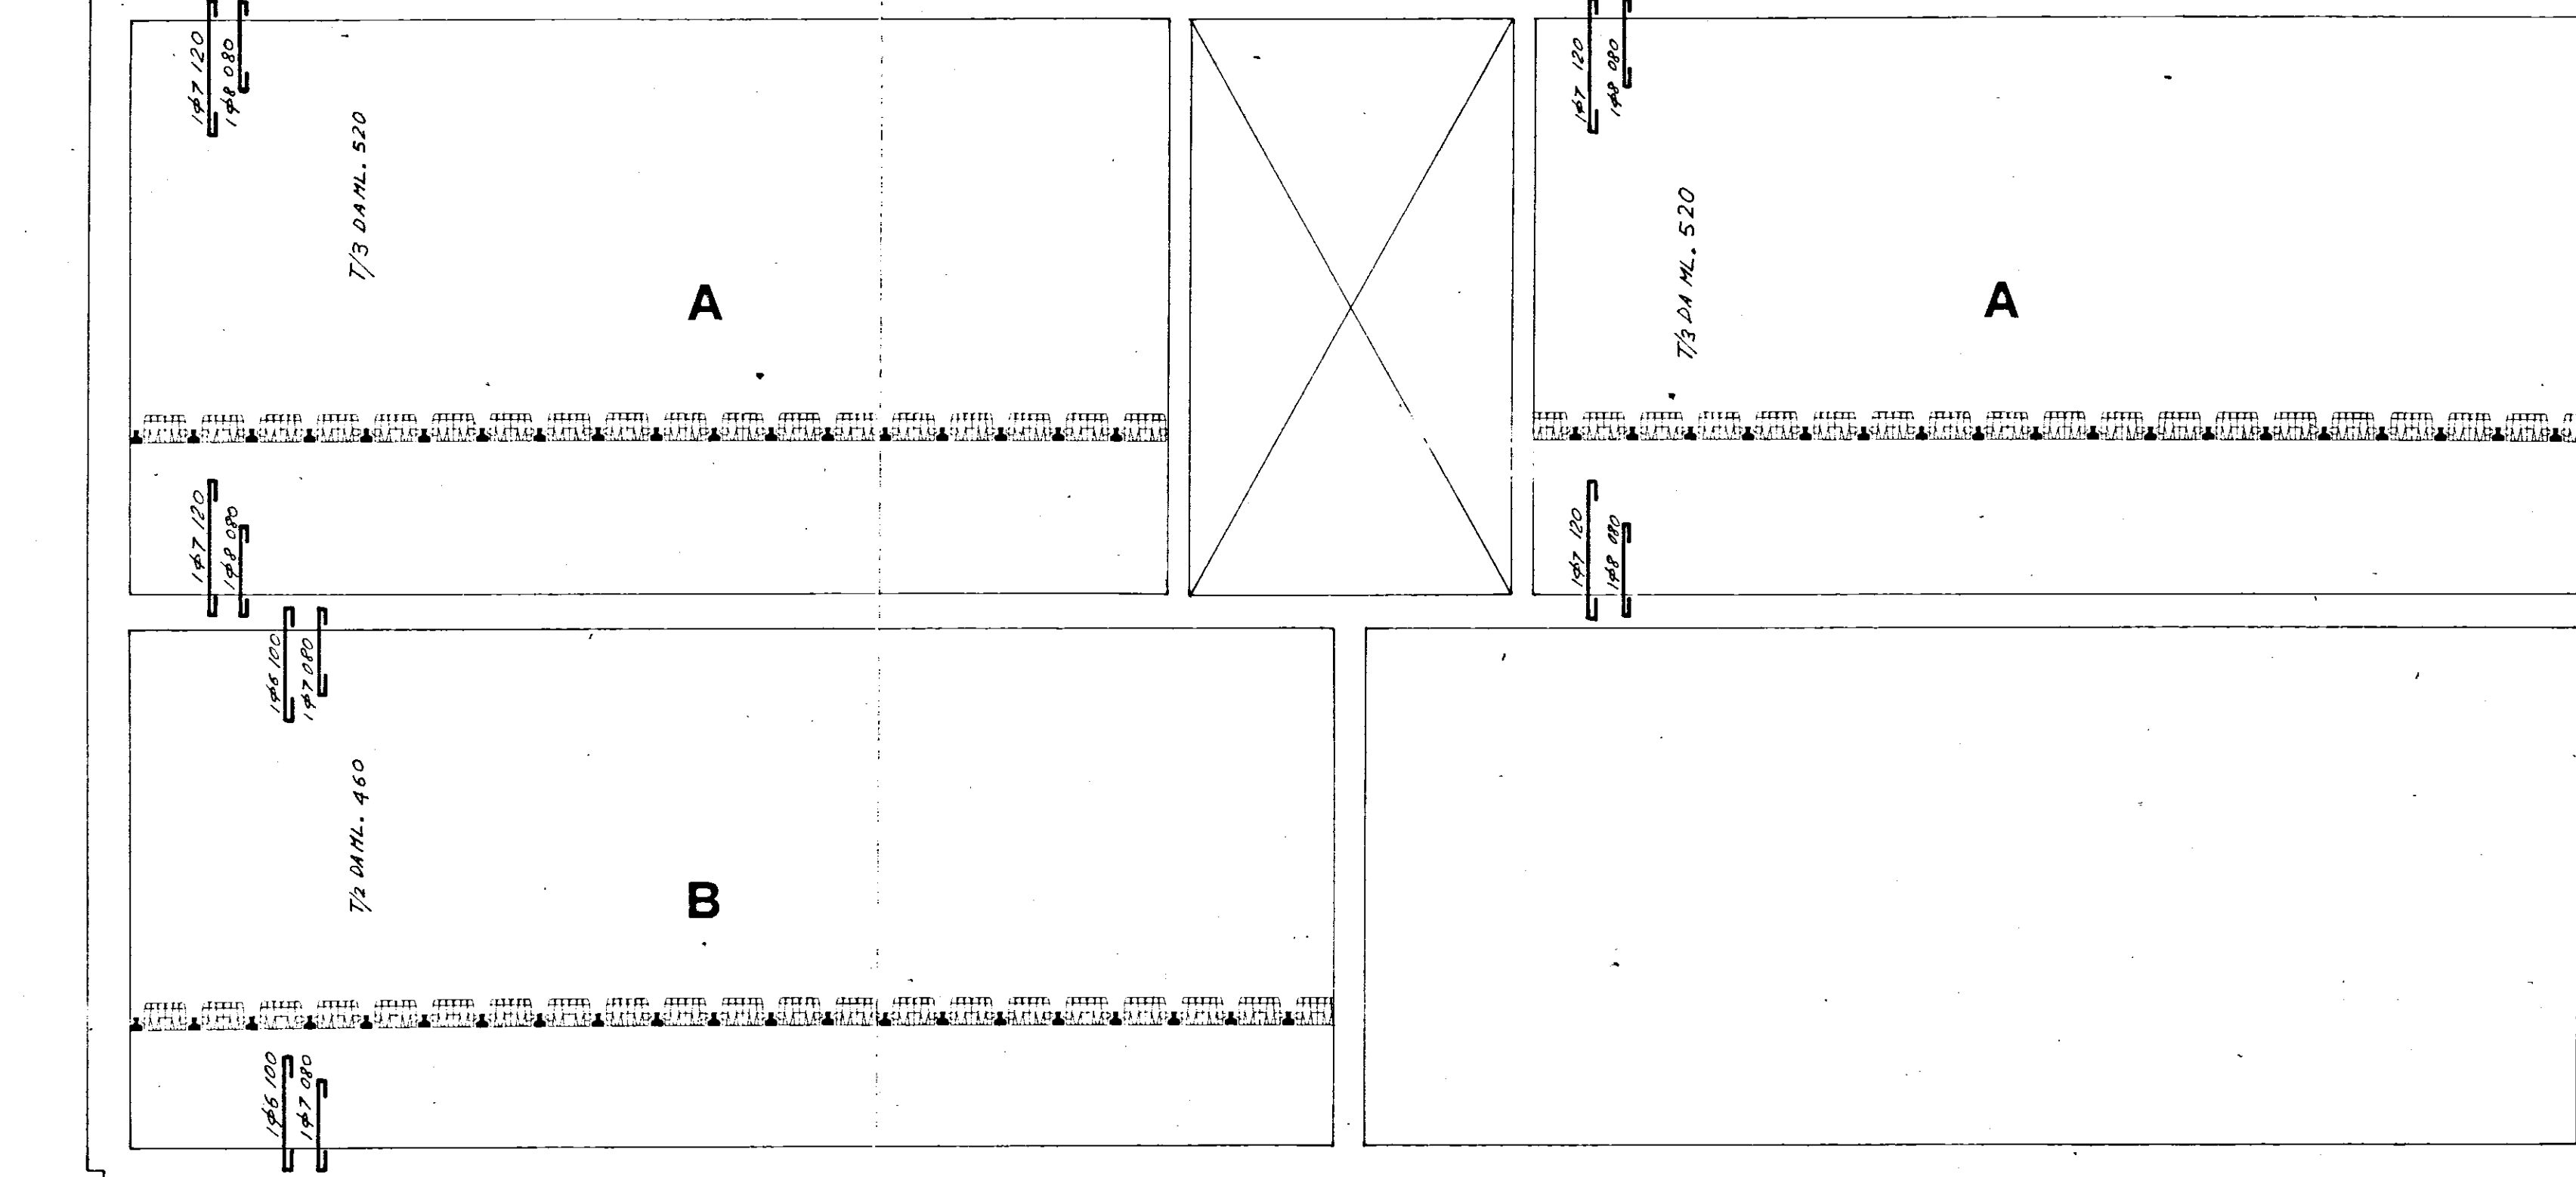


CRISTIANINO LA PROPRIETÀ DI QUESTO DISEGNO CON DIVIETO
DI RENDERLO NOTO A TERZI SENZA NOSTRA AUTORIZZAZIONE

RIBASSATA

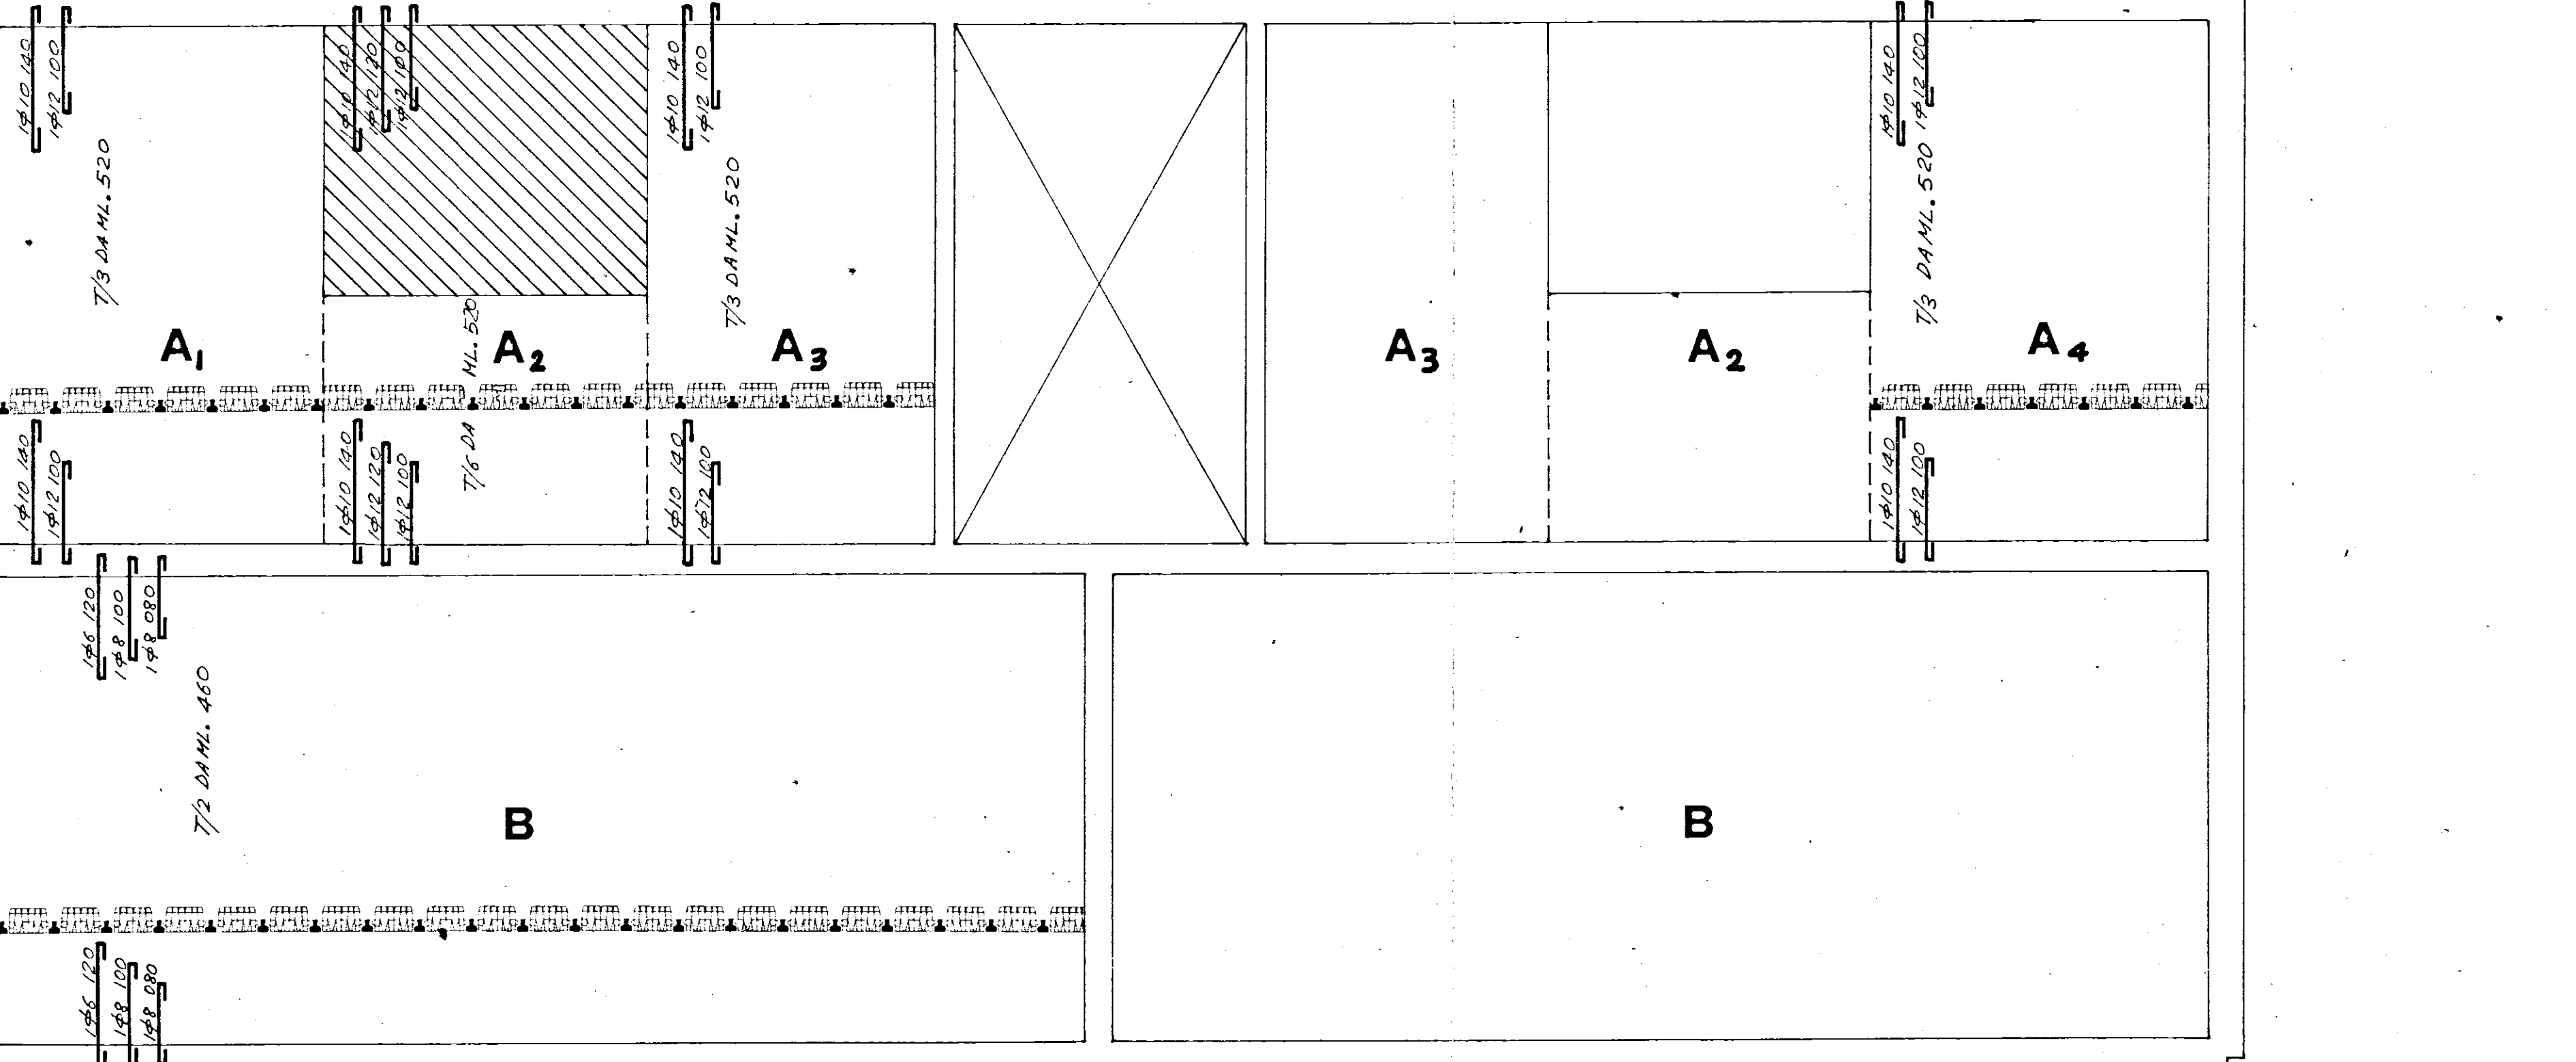

COMPUTO METRICO PER LA COSTRUZIONE DI SOLAI CELERSAP

COMM. N.°
006357

AGENZIA
A.L.A. - BRINDISI

MODULO N.°
03

DATA	
18/03/70	072

SIGLE
GE-115 / TIU

RICHIEDENTE: VERGALLO VINCENZO - S.PIETRO V.CO

LOCALITA': FRANCAVILLA F.NA V.S.LORENZO

APPLICAZIONE
PIANO TIPO

SOVR. PERM.	SOVR. ACC.	CARICO TOT.
200	260	725

CONDIZIONI DI VINCOLO
+1/12 -1/12

INTERASSE
CM. 50

SOLAIO	
CELERSAP PRECOMPRESSO	
H cm.	MQ.
20+4	183,32

SVILUPPO TOTALE TRAVI PRECOMPR.	BLOCCHI INTERMEDI					
	7,5X15	12X20	20X20			
ML.	N.°	N.°	N.°	N.°	N.°	N.°
380,40	160	150	1.640			

VANO O ZONA					TRAVI PRECOMPR.				
Riferimento	Ripetitivita	Luce netta massima	Luce netta minima	Lunghezza	TIPO	NORMALIZ.		SPECIALI	
						Quantita	Lunghezza	Quantita	Lunghezza
	N.°	ML.	ML.	ML.		N.°	ML.	N.°	ML.
A1	1	500		312	3	7	520		
A2	2	500		300	6			12	520
A3	2	500		288	3	10	520		
A4	1	500		332	3	7	520		
B	2	440		1050	2	42	460		

ARMATURA A CORREDO																	
A CAVALIERE SUL VANO									SUGLI APPOGGI								
Ø	N.°	ML.	Ø	N.°	ML.	Ø	N.°	ML.	Ø	N.°	ML.	Ø	N.°	ML.	Ø	N.°	ML.
ARMATURA ACCIAIO									ADERENZA MIGLIORATA								
						10	14	140	12	14	100						
						10	24	140	12	24	100	12	12	120			
						10	20	140	12	20	100						
						10	14	140	12	14	100						
						6	84	120	8	84	80	8	84	100			

*** VALE PER N. 3 ORIZZONTAMENTI ***

NB. - IL CLIENTE È PREGATO DI VERIFICARE IL CONTEGGIO.
In mancanza di immediate osservazioni il presente computo s'intende approvato e accettato in tutti i dettagli e particolari.

COMPUTO METRICO PER LA COSTRUZIONE DI SOLAI CELERSAP

COMM. N.°	AGENZIA	MODULO N.°	DATA	SIGLE
006357	A.L.A. - BRINDISI	04	18/03/70 073	GE-115 / TIU

RICHIEDENTE: VERGALLO VINCENZO - S.PIETRO V.CO
 LOCALITÀ: FRANCAVILLA F.NA V.S.LORENZO

APPLICAZIONE	SOVR. PERM.	SOVR. ACC.	CARICO TOT.	CONDIZIONI DI VINCOLO	INTERASSE
QUARTO PIANO	200	150	680	+1/10 -1/18	CM, 50

SOLAIO		SVILUPPO TOTALE TRAVI PRECOMPR.		BLOCCHI INTERMEDI					
CELERSAP PRECOMPRESSO									
H cm.	MQ.	ML.	N.°	N.°	N.°	N.°	N.°	N.°	N.°
25+5	187,77	380,40	1,870	1,710					

VANO O ZONA					TRAVI PRECOMPR.				ARMATURA A CORREDO																	
Riferimento	Ripetibilità	Luce netta massima		Luce netta minima	Lunghezza	TIPO	NORMALIZ.		SPECIALI		A CAVALIERE SUL VANO						SUGLI APPOGGI									
		Quantità	Lunghezza	Quantità			Lunghezza																			
	N.°	ML.	ML.	ML.	N.°		ML.	N.°	ML.	Ø	N.°	ML.	Ø	N.°	ML.	Ø	N.°	ML.	Ø	N.°	ML.	Ø	N.°	ML.	Ø	N.°
A1	1	500			900	3	18	520						7	36	120	8	36	80							
A2	1	500			920	3	18	520						7	36	120	8	36	80							
B	2	440			1050	2	42	460						6	84	100	7	84	80							
											ARMATURA ACCIAIO ADERENZA MIGLIORATA															

NB. - IL CLIENTE È PREGATO DI VERIFICARE IL CONTEGGIO.
 In mancanza di immediate osservazioni il presente computo s'intende approvato e accettato in tutti i dettagli e particolari.