

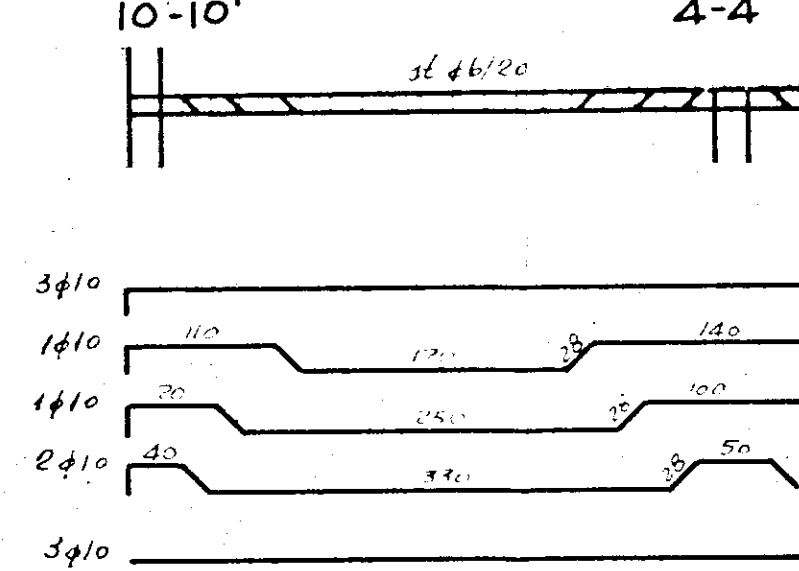
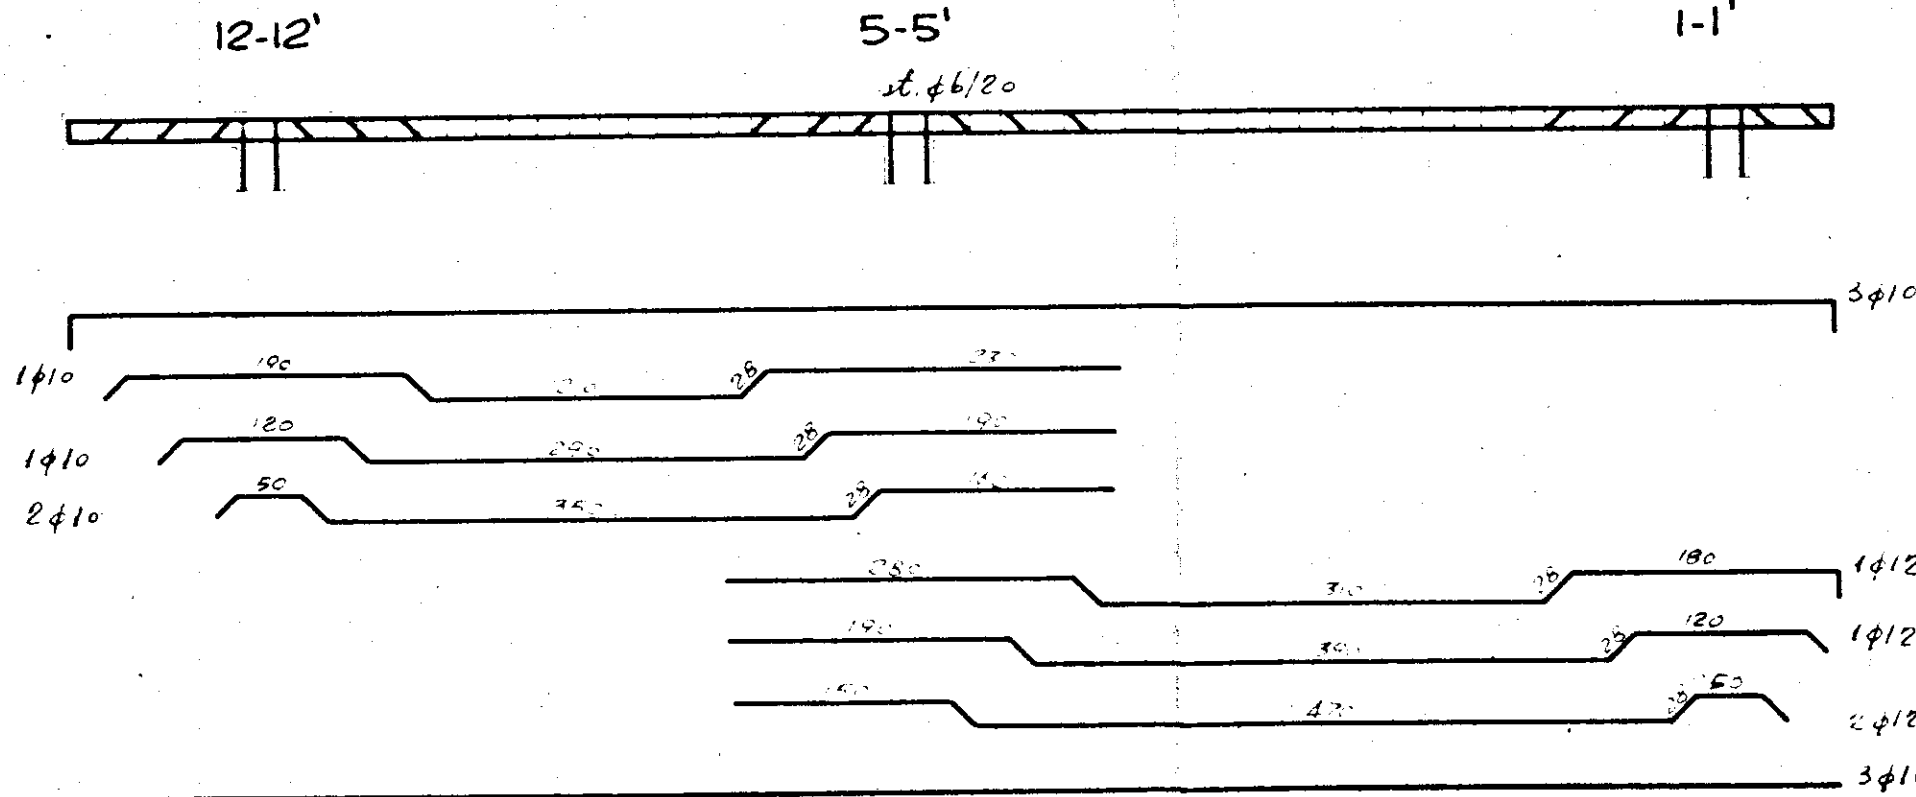
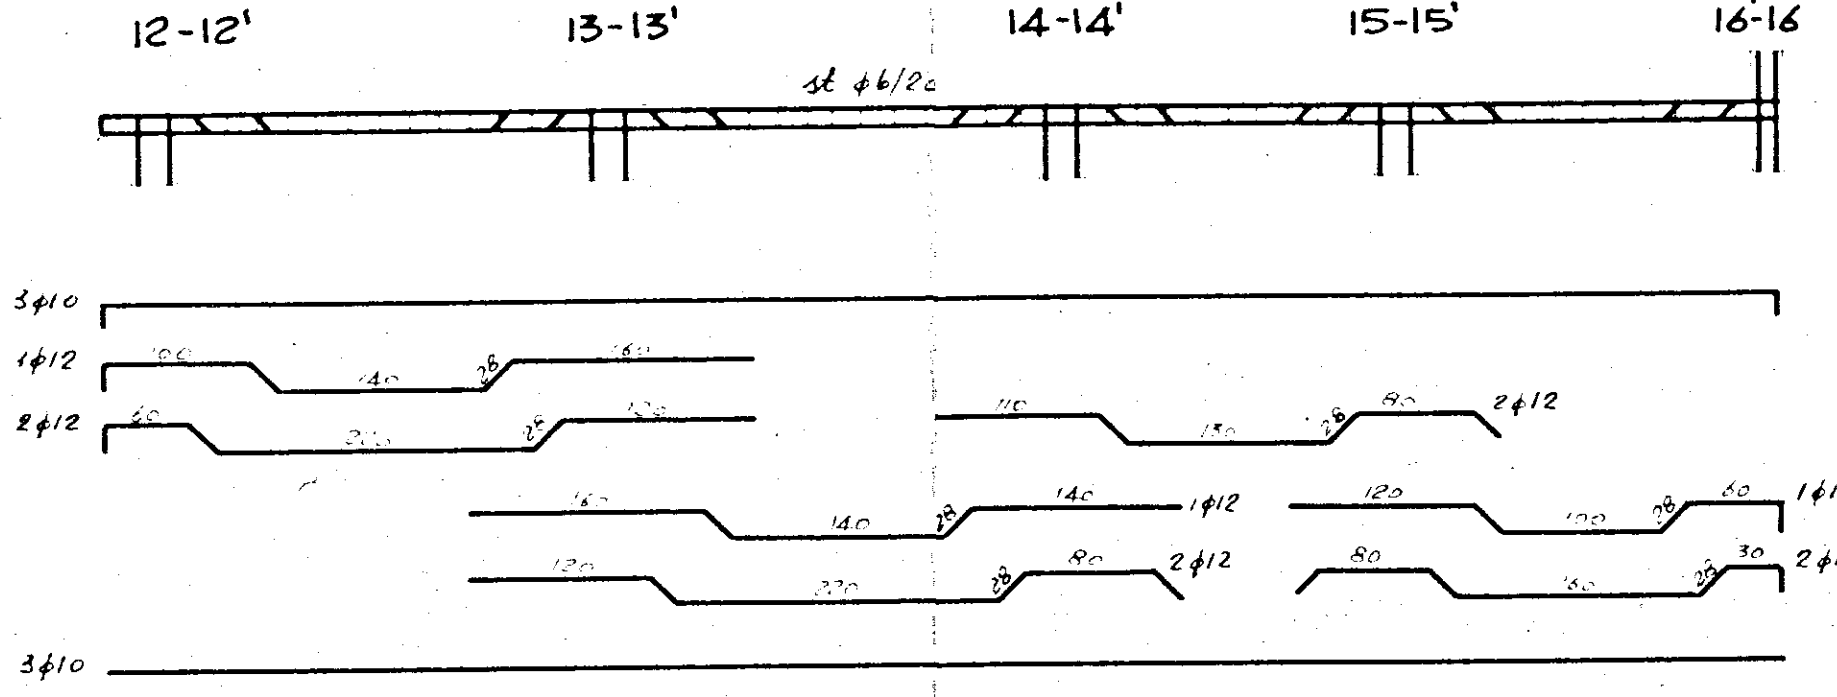
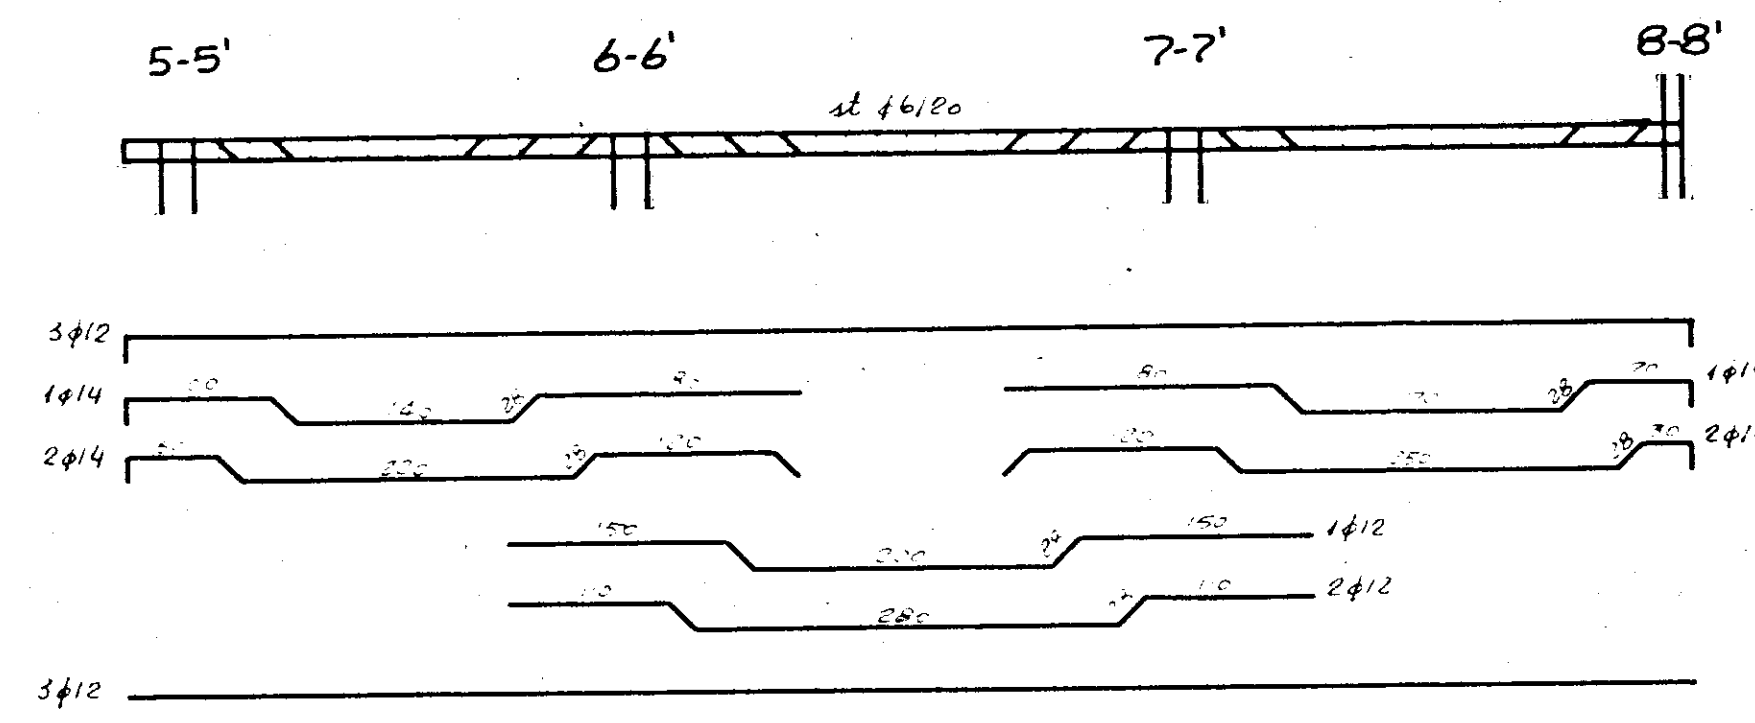
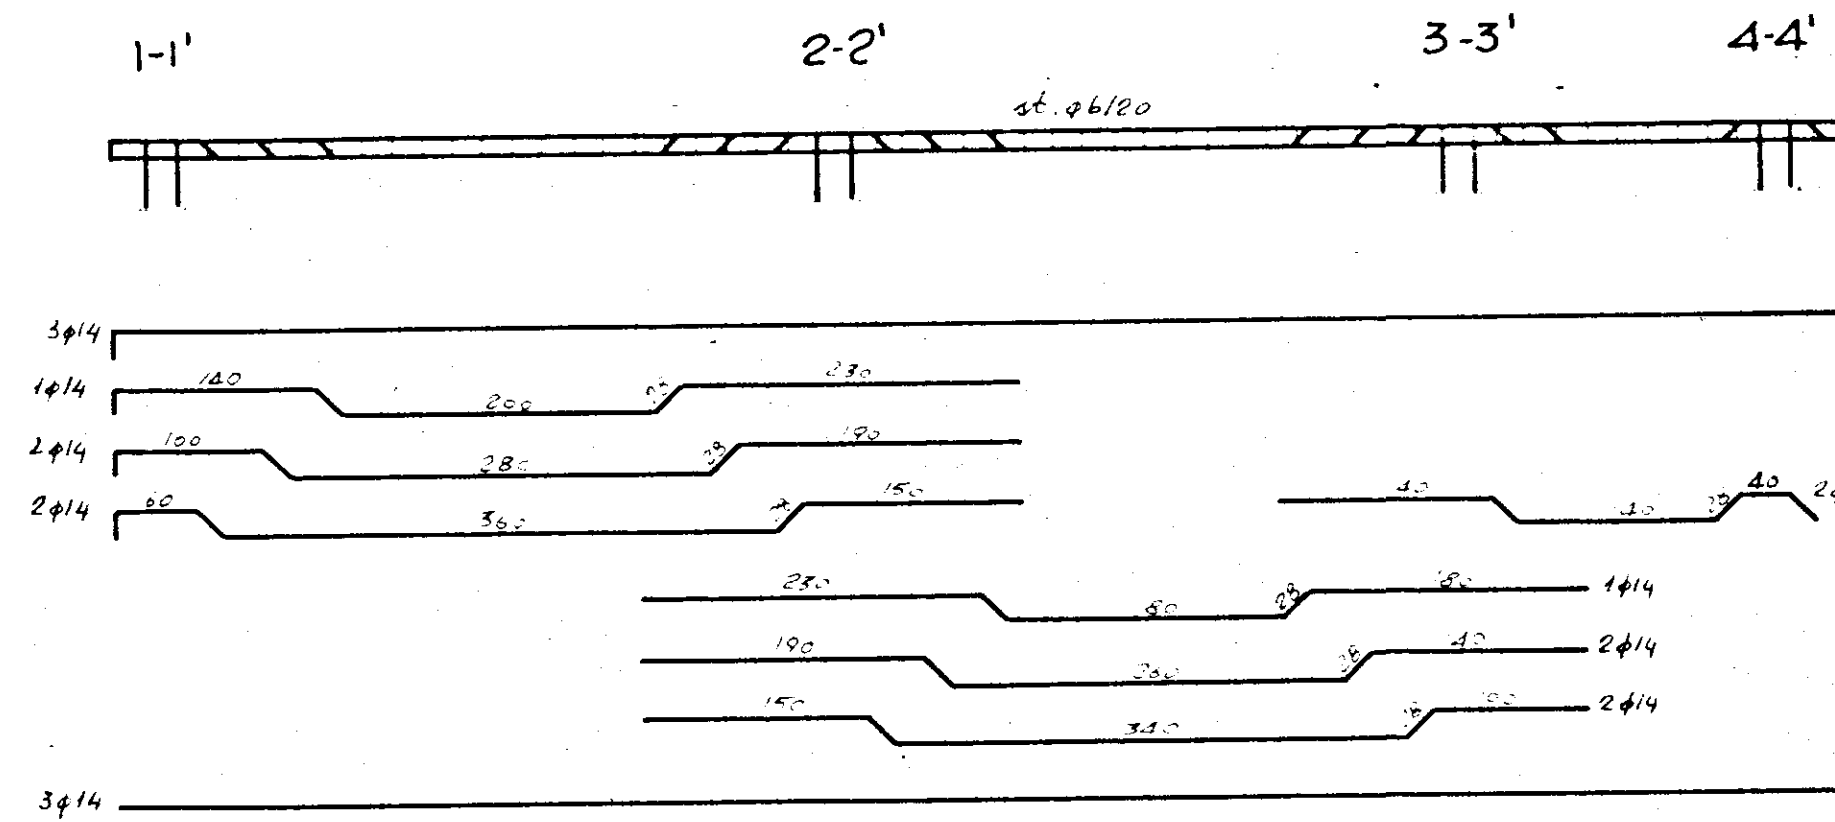



SEZIONE GENERALE TRAVE 12-12'/5-5'/1-1'

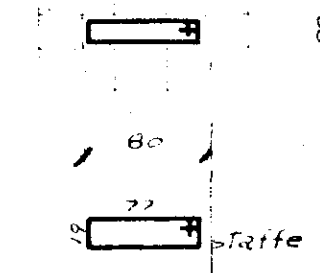

SEZIONE GENERALE TRAVE

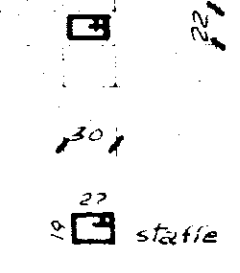

SEZIONE GENERALE TRAVE 10-10'/4-4'

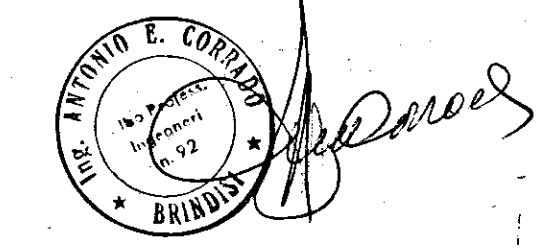

GESTIONE CASE LAVORATORI (legge 14 2 953 n° 60)		Intervento NR 194	stazione appaltante. I. A. C. P.
QUARTIERE "S. ELIA" BRINDISI Edilizia Sovvenzionata			data aggiornamento aggiornam. aggiornam. 23
EDIFICIO TIPO "B. ANGOLO" ARMATURA TRAVI COPERTURA			data G. 2000 21/5/2000 G. 2000 15/2000
Dir. Ing. ITALO PERRETTI	EDILIZIA	Dir. Arch. FORTUNATO PIGNATELLI	EDILIZIA
Dir. Ing. CORRADO TRAVAGLINI	EDILIZIA	Dir. Ing. FRANCESCO DALONZO	STRUTTURE
Dir. Ing. N. VIVARELLI SCARASCA	IMPIANTI	Dir. Ing. LEONARDO POTI	PROGRAMMAZIONE
I. A. C. P.	DIREZIONE	I. A. C. P.	DIREZIONE