Istituto Autonomo Case Popolari per la Provincia di Brindisi

Progetto case popolari in Brindisi

Piante - Scala 1:100

11° Letto

1 c

Pianta del primo piano

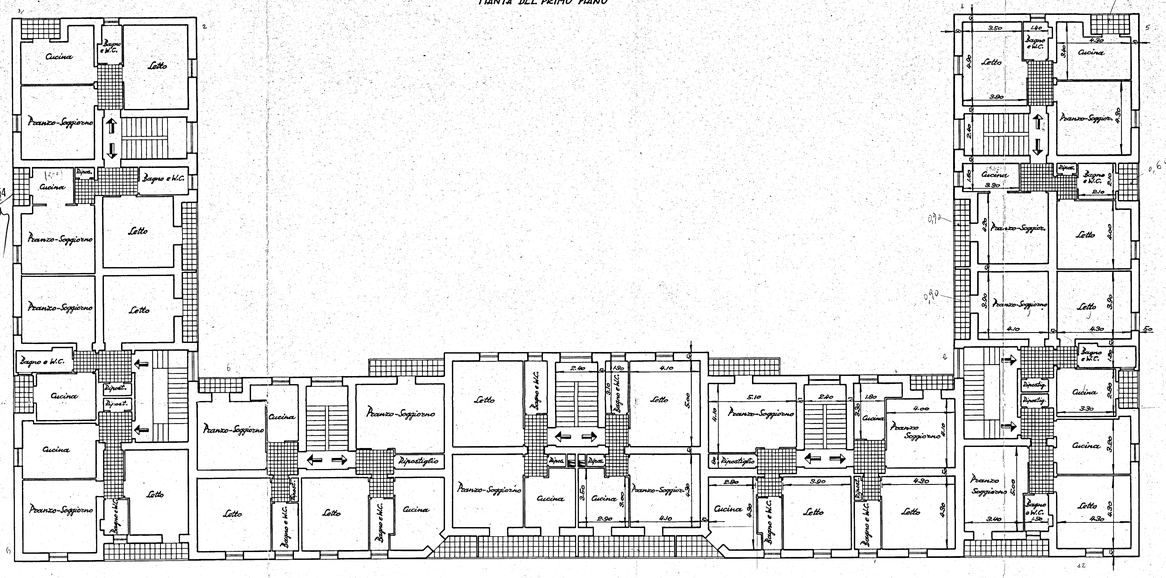

Pianta del secondo e terzo piano

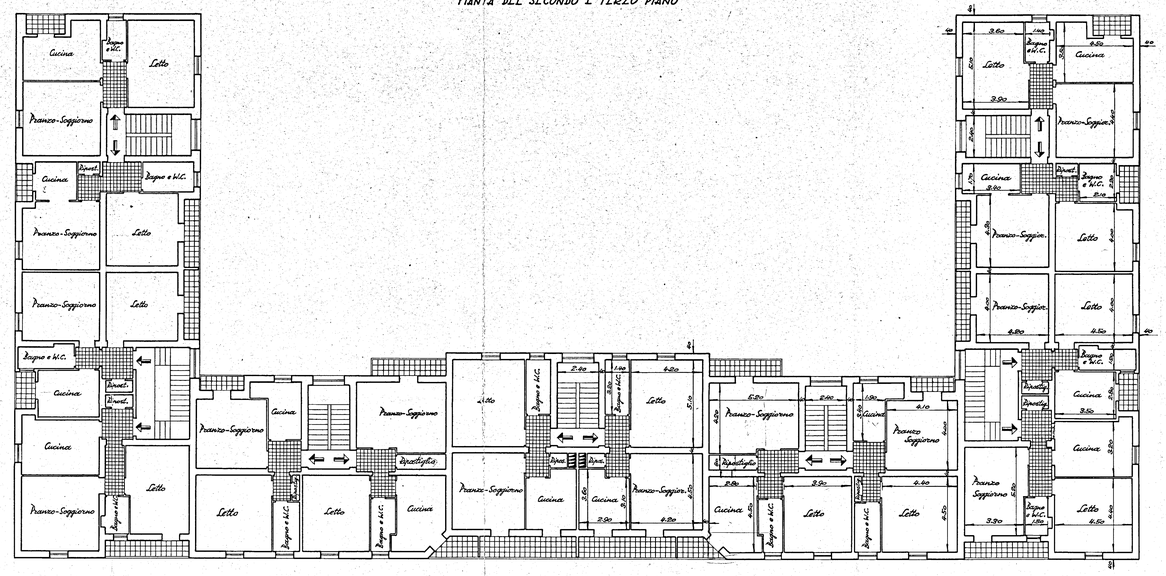

2 SET 1954
Ing. Cingolani Dirigente
G. Tecnopiani