Istituto di Storia
Archivio Mg 43

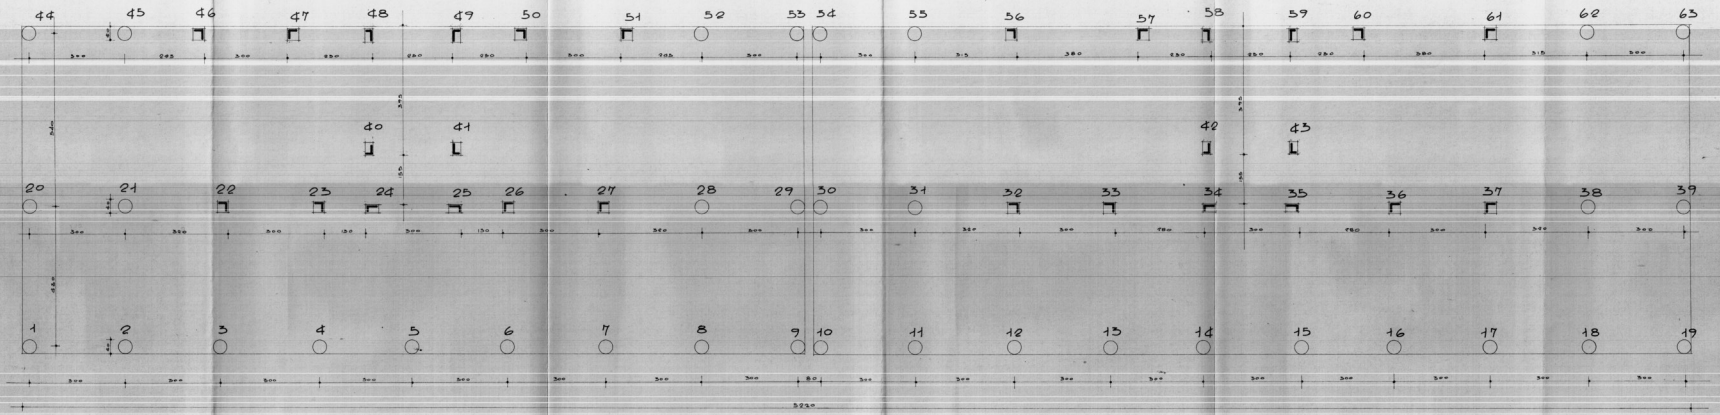

GESTIONE CASE LAVORATORI Gestione 14-2-1962	Intervento N. 567	Stazione appaltante I.A.C.P.
QUARTIERE S. ELIA BRINDISI Edilizia convenzionata		6/3
INTERVENTO: Fondazioni		
ESECUZIONE: Impresa Ing. [illegible]	SCALA 1:100	
Dirig. Uff. Centrale: [illegible]	Progetto	
Dirig. Uff. Locale: [illegible]	Esecuzione	
Dirig. Uff. Zona: [illegible]	Direttore	Collaudatore
Dirig. Sezione: FALDE	Consulente	
Dirig. Sezione: ZLOBA	Programmazione	Data	Visto
	Direttore Lavori		