progetto approvato in data 4-3-66
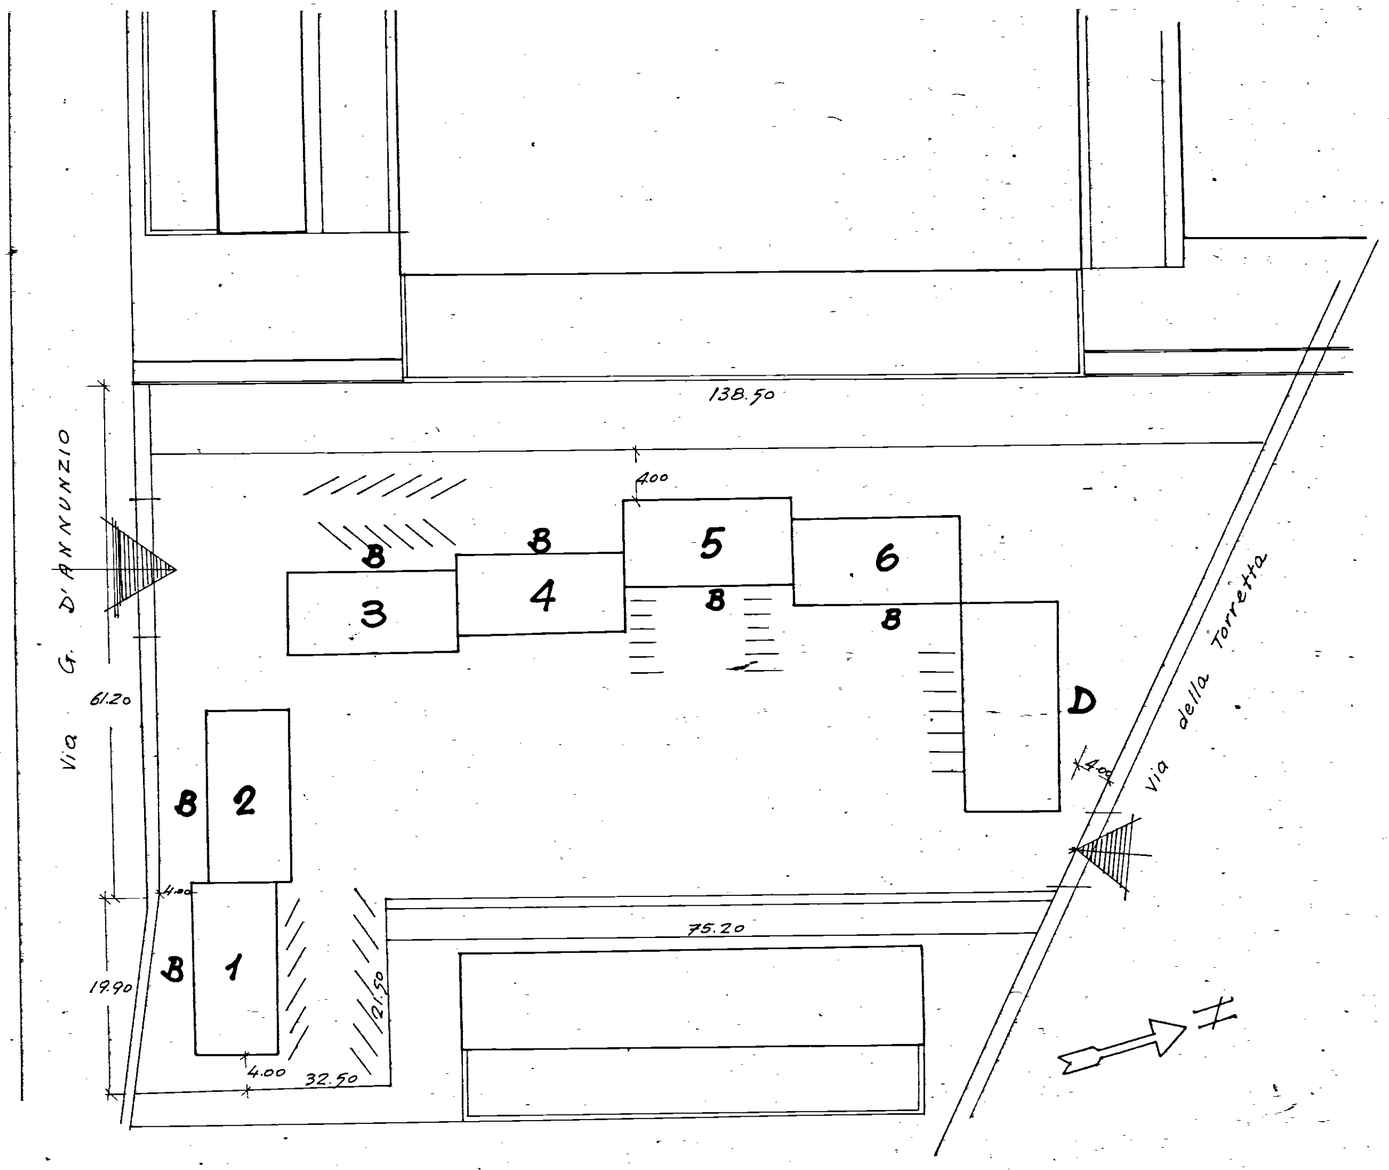
Gestione Case Lavoratori LEGGE 14/2/63 N° 60	INTERVENTO n° 82	Stazione Appaltante I.A.C.P.
QUARTIERE C.E.P. - RIONE PARADISO - EDILIZIA SOVVENZIONATA - BRINDISI AREA B	DATA 33 CL / AGGIORNAM. / ELE. ME 1b	
PLANIMETRIA GENERALE scala 1:500	ARCHIVIO	
ING. M. VIVARELLI ICARASCIA — EDILIZIA	FIRMA	NOTE
ING. M. VIVARELLI ICARASCIA — IMPIANTI		
ING. G. CASANOVA — STRUTTURE		
ING. A. PELLDARI — PROGRAMMAZIONE		
DIREZIONE LAVORI — I.A.C.P.		CONTROLLO / VISTO