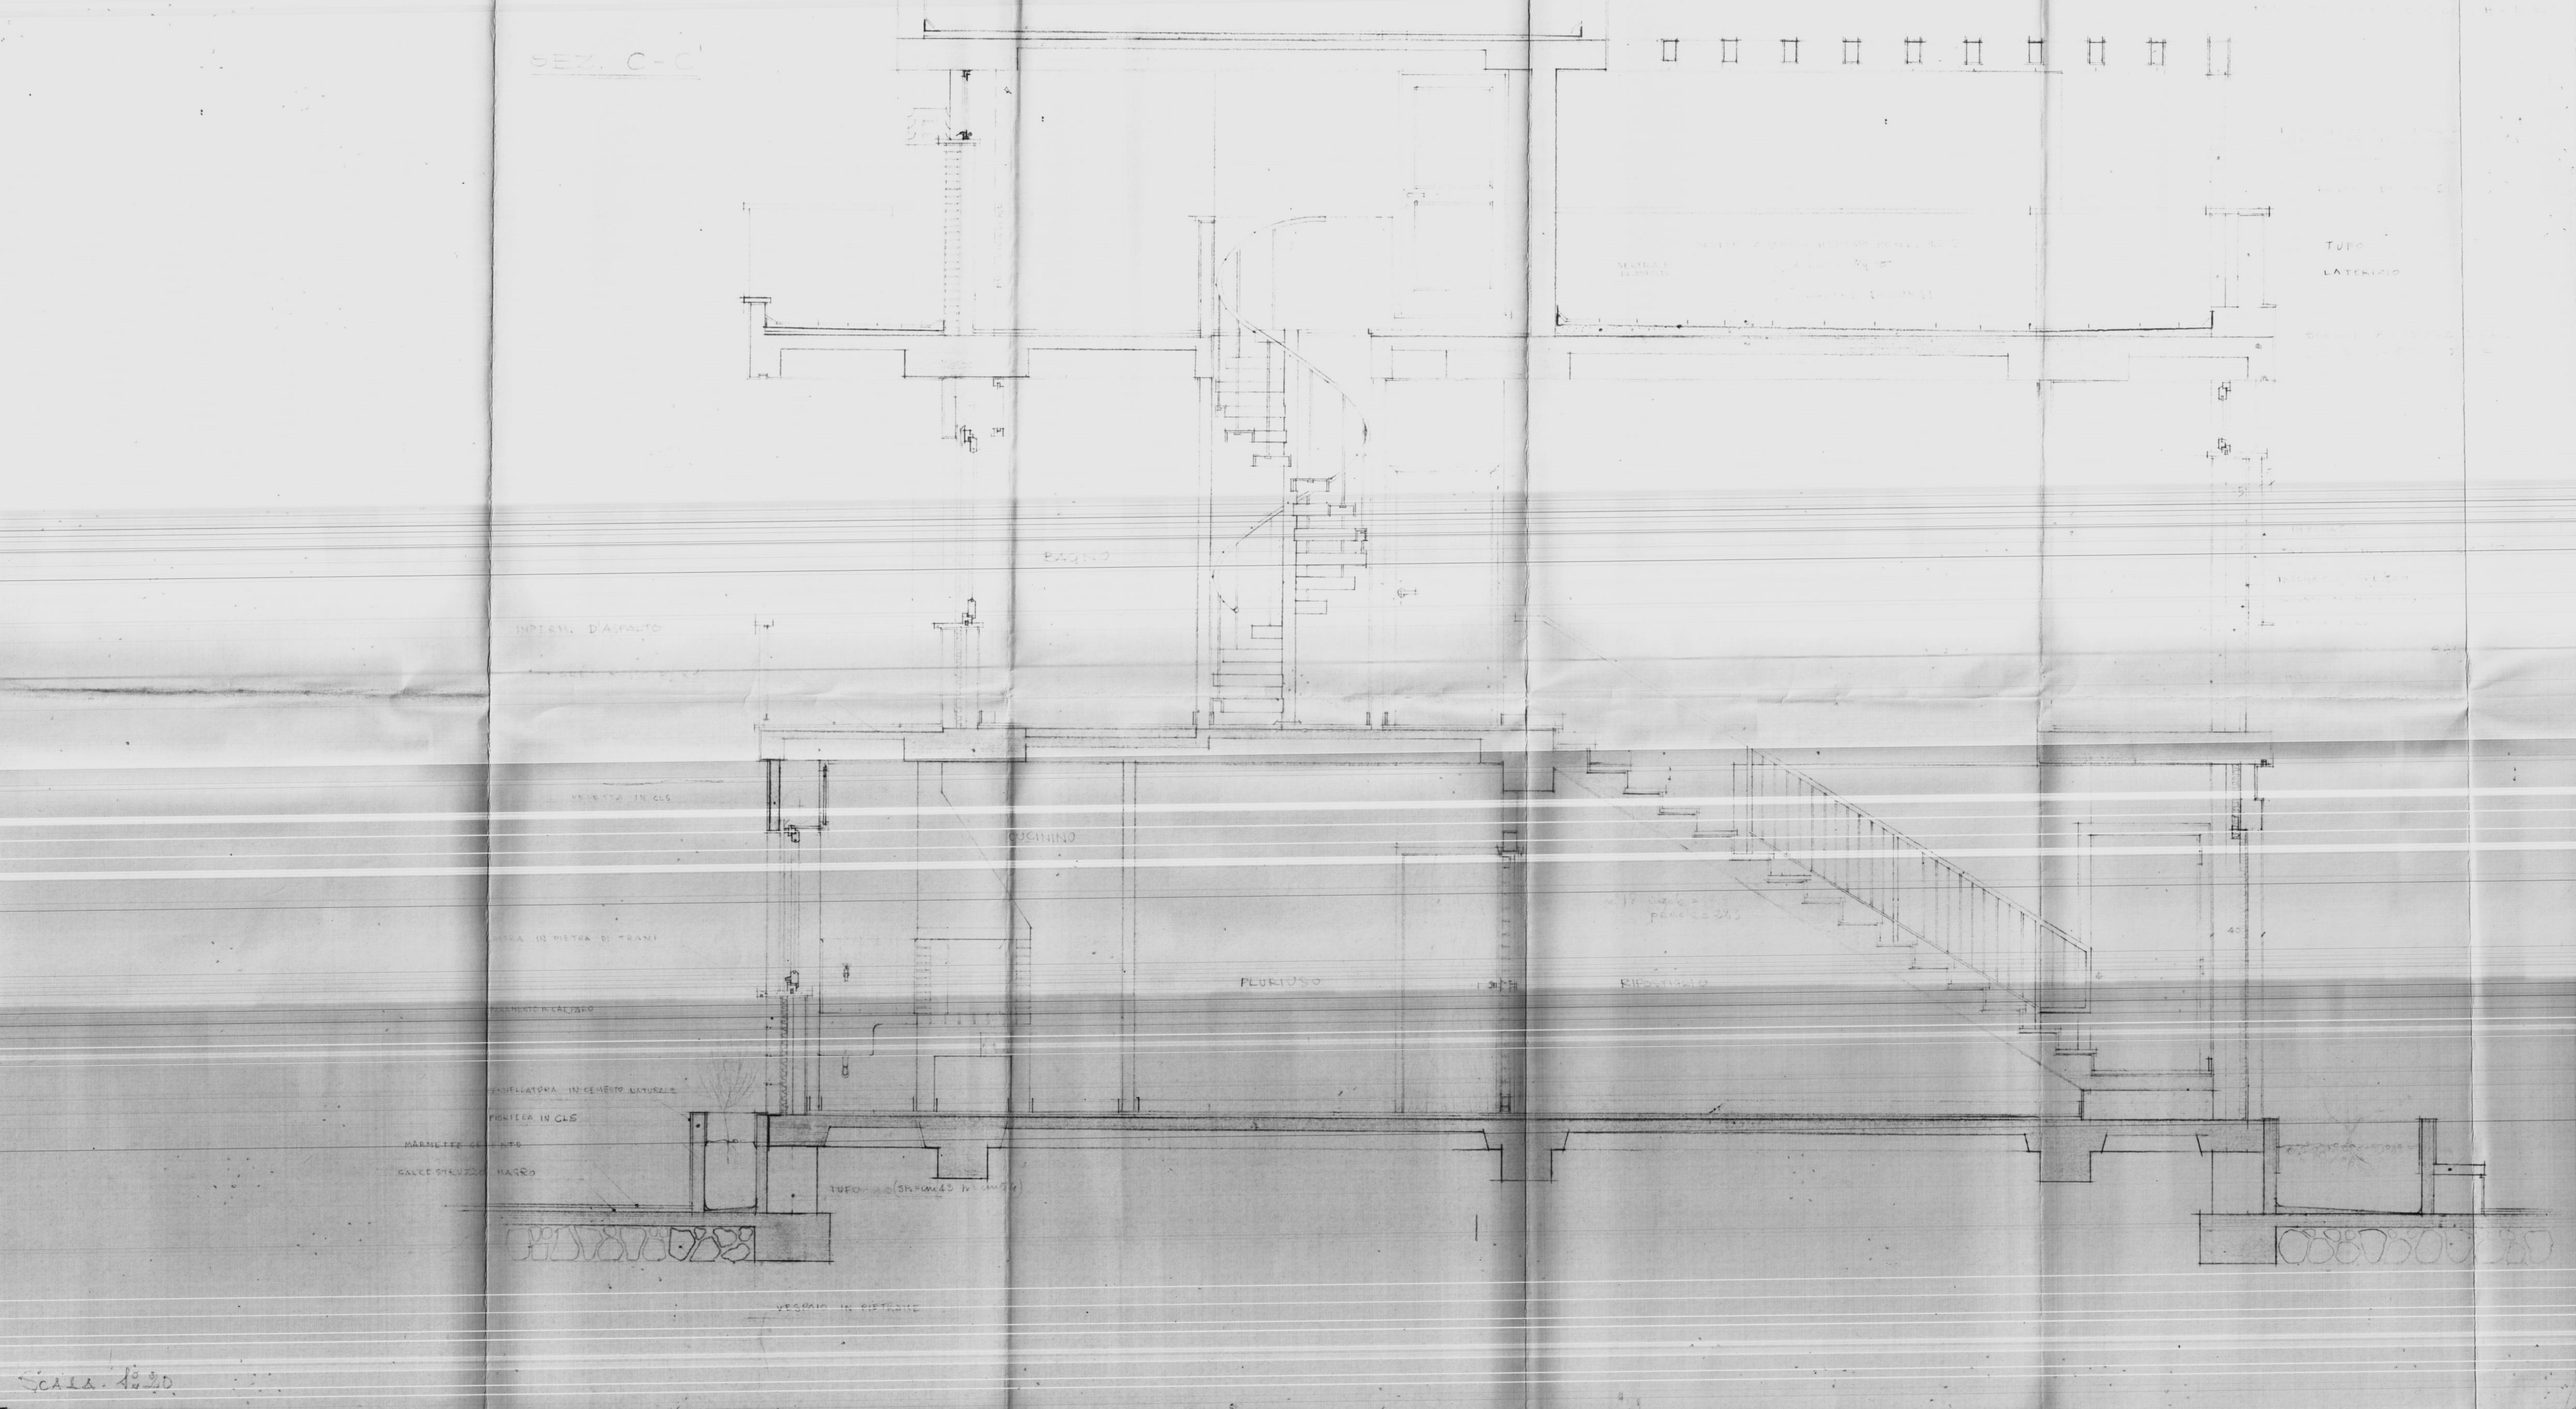
SEZ. C-C'
TUFO
LATERIZIO
BAGNO
INTERM. D'ASFALTO
CUSCINO
PLURIUSO
TUFO
VESPAIO IN PIETRAME
Scala 1:20