


CESTIONE INA-CASA - 2° SETTENNIO
 CASE PER LAVORATORI IN MESAGHE - CANTIERI N° 17656-17657
 STAZIONE APPALTANTE - IACP - BRINDISI
 PLANIMETRIA GENERALE DELLE SISTEMAZIONI ESTERNE - RAPP. 1:200

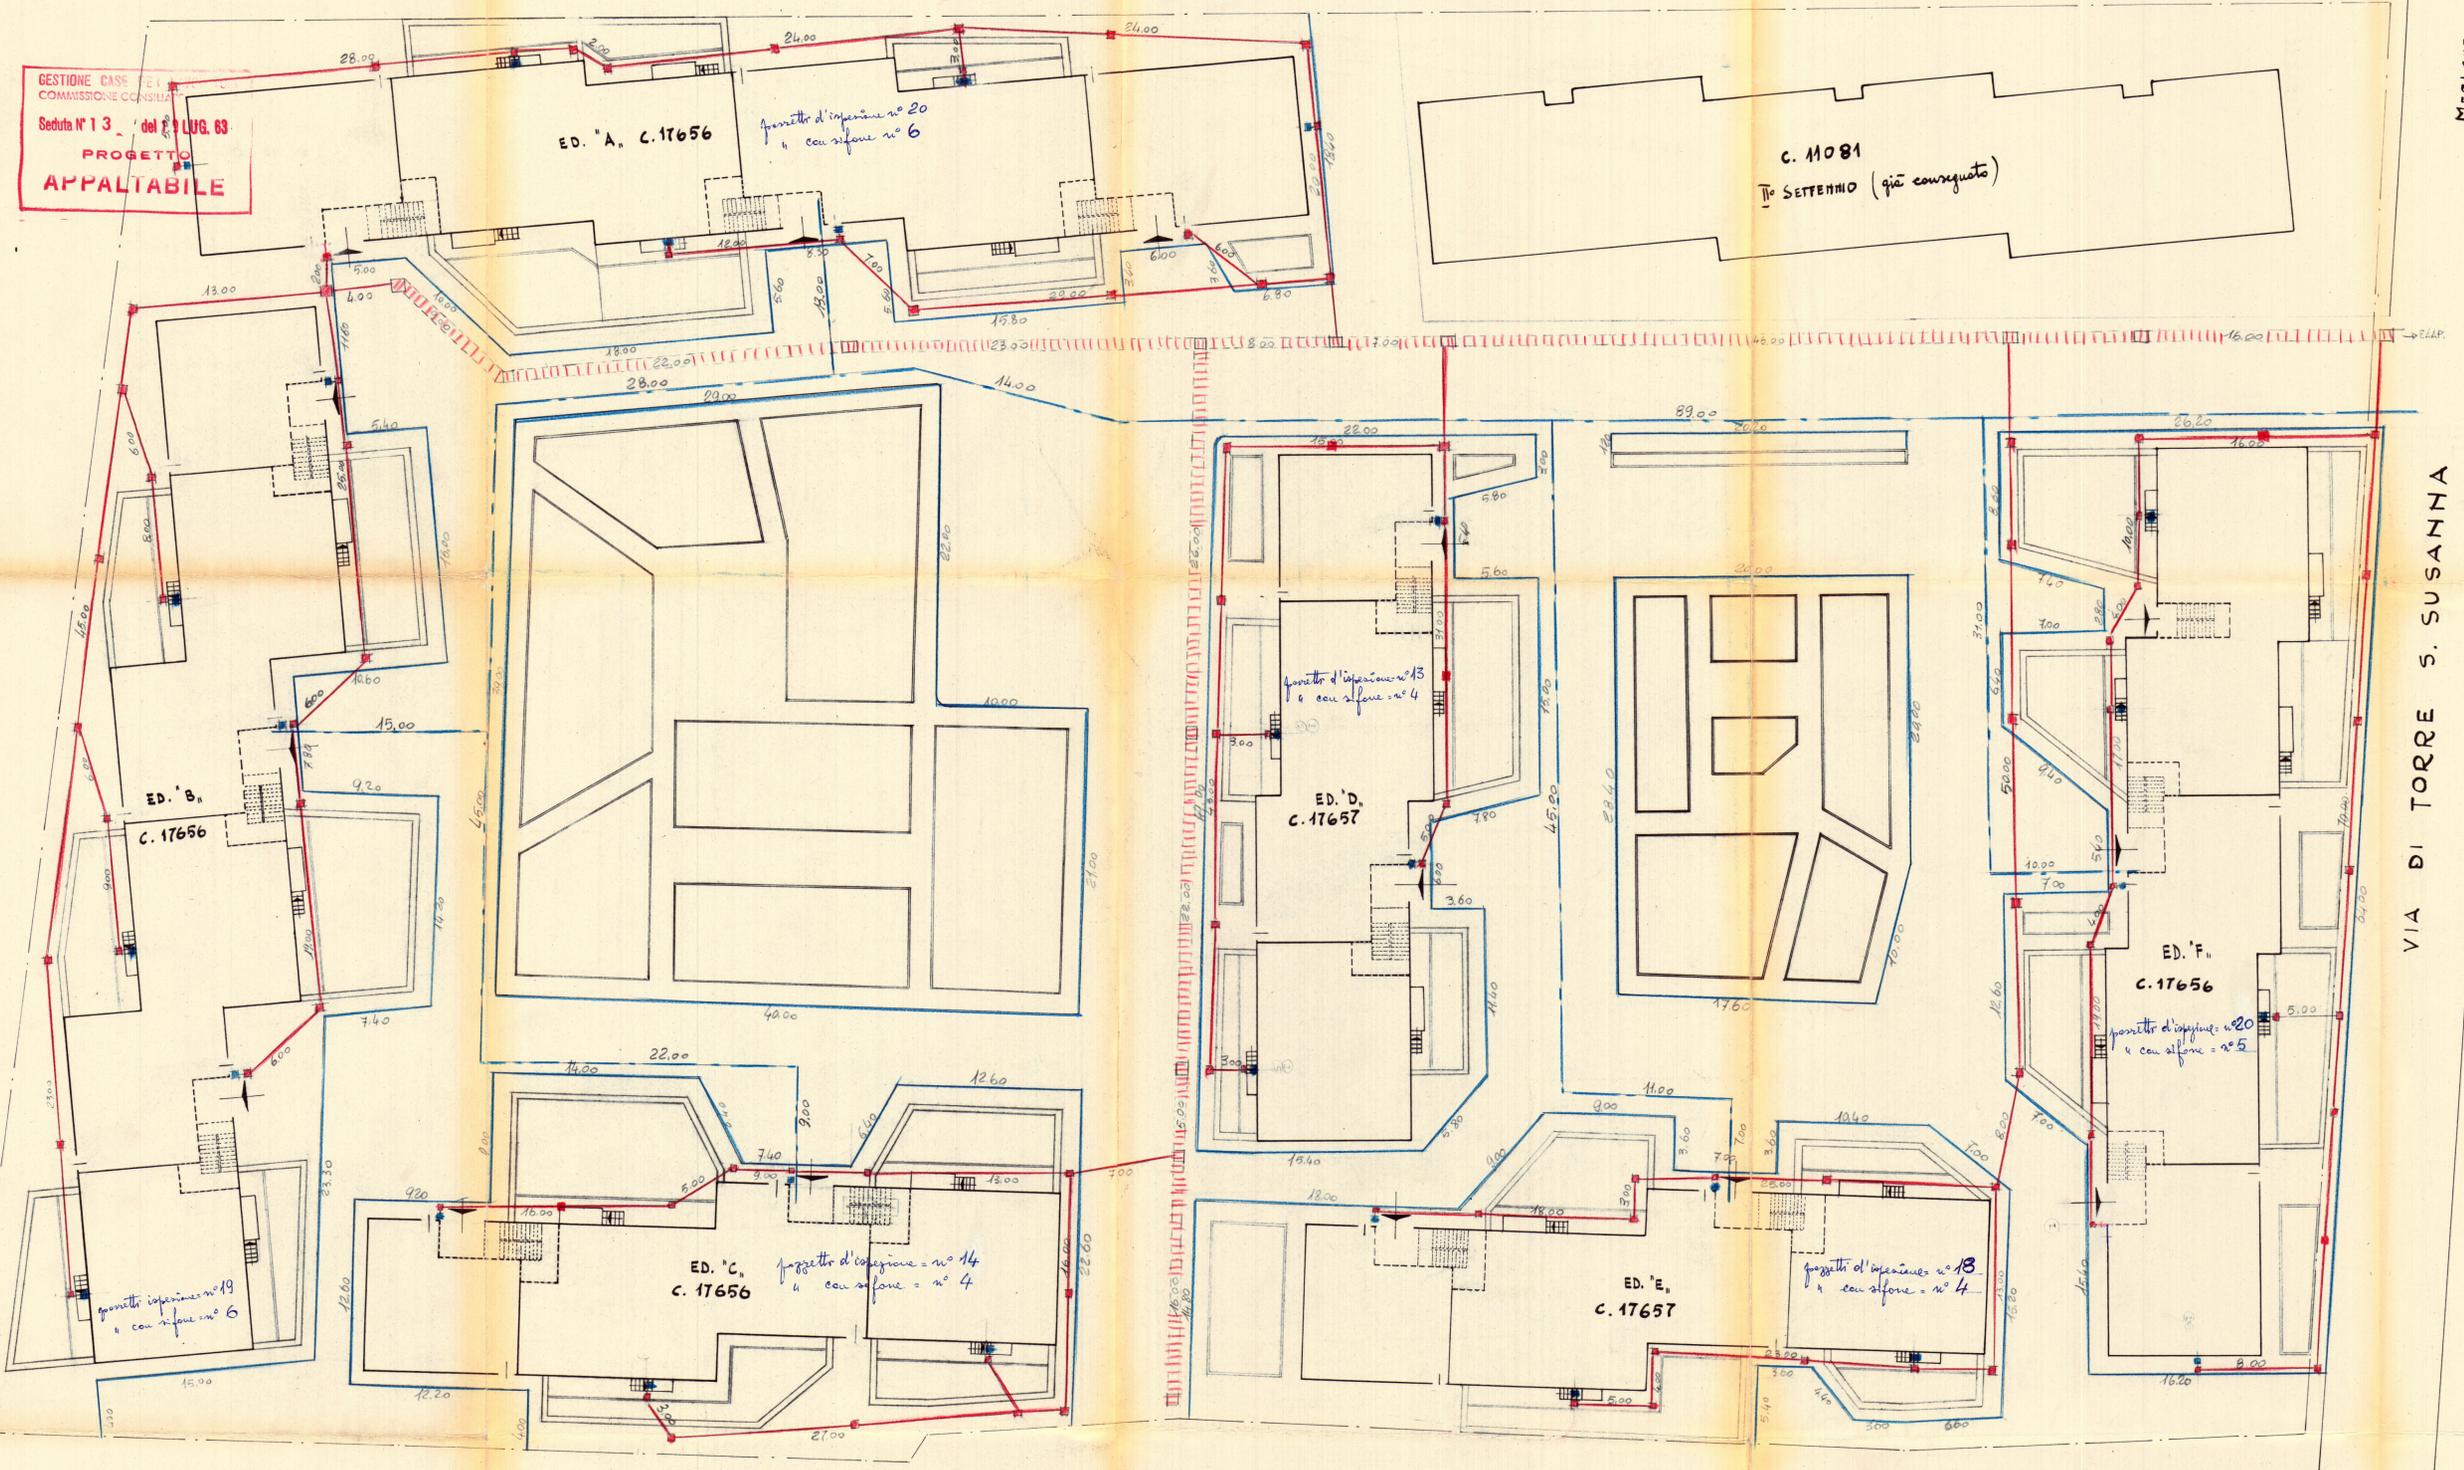

- LEGGENDA:**
- mura perimetrali edifici
 - edifici in fase di cura
 - cordoni edilizi e sanali
 - allacciamenti idrico
 - fornetti d'ispezione
 - " " con sifone