ACER
RAVENNA

p. c. CONSORZIO COOP.ve DI PRODUZIONE e LAVORO-RAVENNA

Ente Appaltante INA CASA BRINDISI

Tav. 1 | Dis. 576 | 433 | Data 5-7-1958 | Miliroli

LAVORO: CASE POPOLARI - RIONE COMMENDA OVEST

SOLAI - PIANTA - CORNICIONE
TRAVI DEI BALCONI - BALCONI

Scala 1:100
1:25 - 1:10

ALLEANZA COOPERATIVE
EDILI DEL RAVENNATE
UFFICIO TECNICO
Dr. Ing. Zaccarelli Lamberto

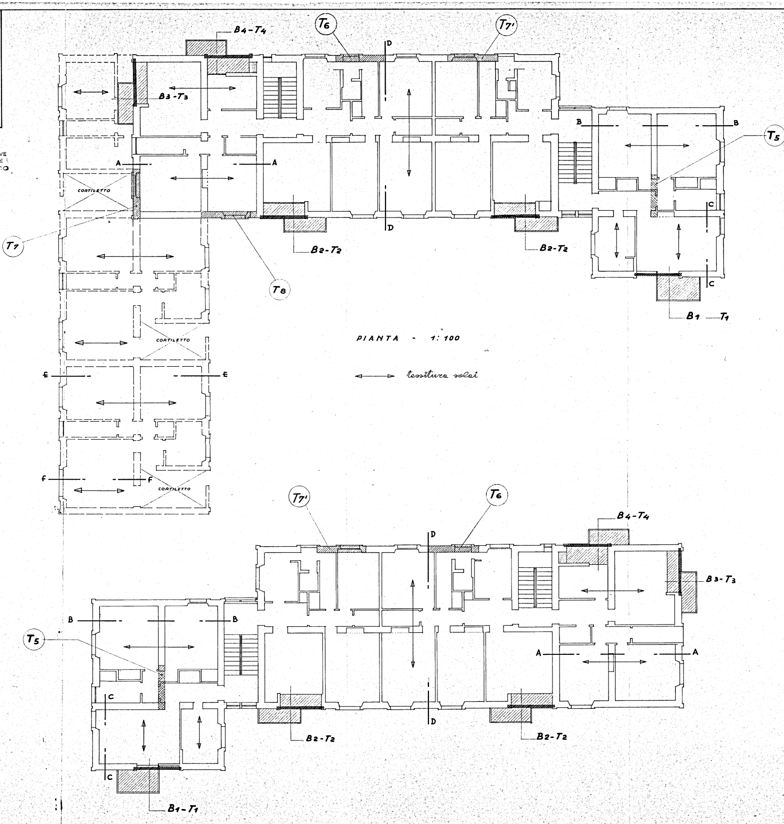
B4-T4
T6
T7'
D
B3-T3
B
T5
A
CORTILETTO
T7
D
B2-T2
B2-T2
C
T8
B1 - T1
CORTILETTO
E
F
CORTILETTO
T7'
T6
B4-T4
D
B3-T3
B
T5
A
C
D
B2-T2
B2-T2
B1-T1
⟷ tessitura solai

PIANTA - 1:100

solaio - sez. A·A 1:25

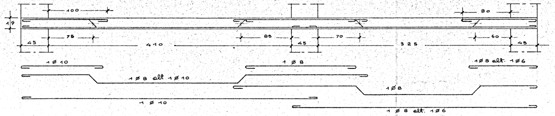
100
80
19
75
85
70
60
45
410
45
325
45
1 Ø 10
1 Ø 8
1 Ø 8 alt. 1 Ø 6
1 Ø 8 alt 1 Ø 10
1 Ø 8
1 Ø 10
1 Ø 8 alt. 1 Ø 6

sez. A·A zona bagno 1:25

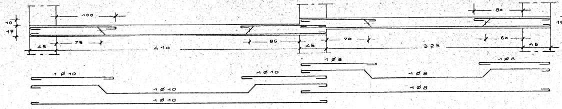
100
80
10
19
75
85
70
60
45
410
45
325
45
1 Ø 8
1 Ø 8
1 Ø 10
1 Ø 10
1 Ø 8
1 Ø 10
1 Ø 8
1 Ø 10
1 Ø 10

solaio - sez. B-B 1:25

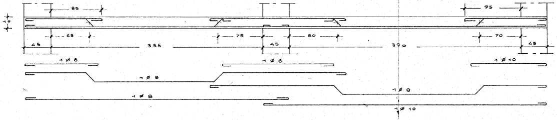
85
95
19
65
75
80
70
45
355
45
390
45
1 Ø 8
1 Ø 8
1 Ø 10
1 Ø 8
1 Ø 8
1 Ø 8
1 Ø 10

sez. B-B zona bagno 1:25

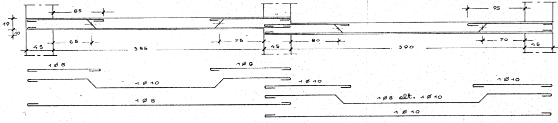
85
95
19
10
65
75
80
70
45
355
45
390
45
1 Ø 8
1 Ø 8
1 Ø 10
1 Ø 10
1 Ø 10
1 Ø 8 alt. 1 Ø 10
1 Ø 8
1 Ø 10

solaio - sez. C·C 1:25

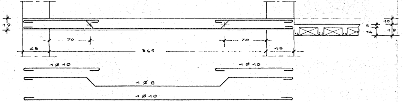
19
70
70
45
365
45
5
14
10
19
1 Ø 10
1 Ø 10
1 Ø 8
1 Ø 10

solaio - sez. D·D 1:25

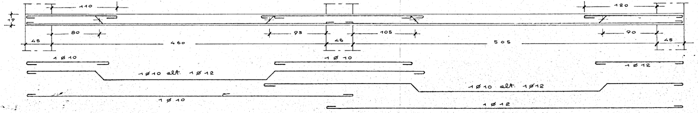
110
120
19
80
95
105
90
45
460
45
505
45
1 Ø 10
1 Ø 10
1 Ø 12
1 Ø 10 alt. 1 Ø 12
1 Ø 10 alt. 1 Ø 12
1 Ø 10
1 Ø 12

sez. D·D zona bagno 1:25

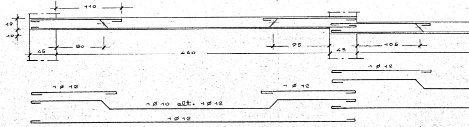
110
19
10
80
95
105
45
460
45
1 Ø 12
1 Ø 12
1 Ø 12
1 Ø 10 alt. 1 Ø 12
1 Ø 12

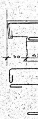

sezione solaio 1:10

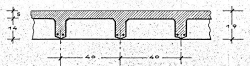

sez. A-A solaio di copertura 1:25

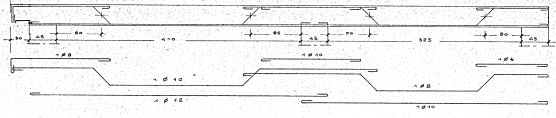
30
45
60
410
85
45
70
325
50
45
1 ø 8
1 ø 10
1 ø 6
1 ø 10
1 ø 8
1 ø 12
1 ø 10

sez. E-E solaio di copertura 1:25

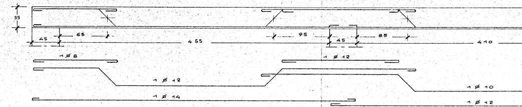
35
45
65
455
95
45
85
410
1 ø 8
1 ø 12
1 ø 12
1 ø 14
1 ø 10
1 ø 12

sez. B-B solaio di copertura 1:25

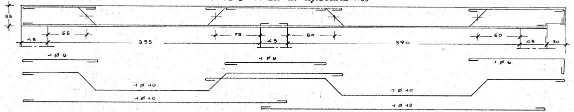
35
45
55
355
75
45
80
390
60
45
30
1 ø 8
1 ø 8
1 ø 6
1 ø 10
1 ø 10
1 ø 10
1 ø 12

sez. F-F solaio di copertura 1:25

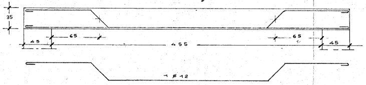
35
45
65
455
65
45
1 ø 12
1 ø 16

TRAVE T1 1:25 (2°, 3° piano)

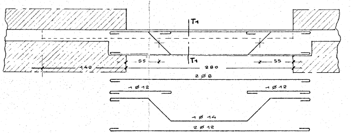
T1
T1
140
55
280
55
2 ø 8
1 ø 12
1 ø 12
1 ø 14
2 ø 12

sez. C-C solaio di copertura 1:25

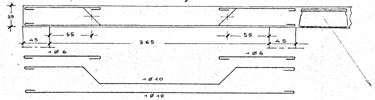
35
45
55
365
55
45
1 ø 6
1 ø 6
1 ø 10
1 ø 12

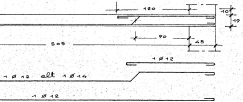
120
10
19
90
505
45
1 ø 12
1 ø 12 alt 1 ø 14
1 ø 12

sez. solaio terrazzo 1:10

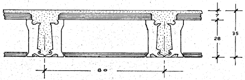

armatura BALCONE (1) 1:10 (1°, 2° e 3° piano)

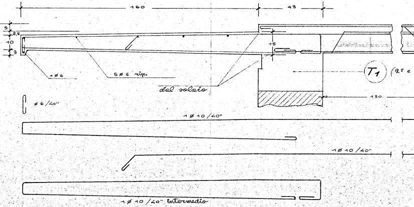
160
43
5
2,5
10
3
15
1 ø 6
5 ø 6 rip.
dal solaio
T1
(2° e
130
ø 6/40"
1 ø 10/40"
1 ø 10/40"
1 ø 10/40" intermedio

sez. D-D solaio di copertura 1:25

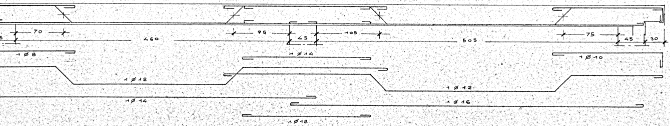
5
70
460
95
45
105
505
75
45
30
1 ø 8
1 ø 14
1 ø 10
1 ø 12
1 ø 12
1 ø 14
1 ø 16
1 ø 12

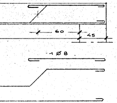

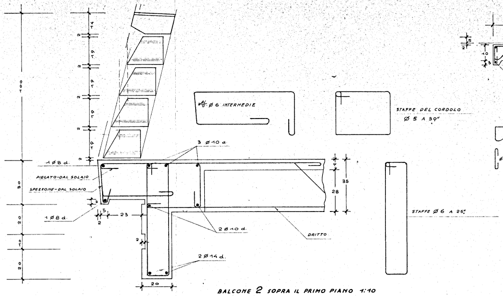
staff. Ø 6 INTERMEDIE
STAFFE DEL CORDOLO
Ø 5 A 30"
3 Ø 10 d.
1 Ø 8 d.
PIEGATO-DAL SOLAIO
SPEZZONE-DAL SOLAIO
1 Ø 8 d.
23
35
28
2 Ø 10 d.
DRITTO
2 Ø 14 d.
20
STAFFE Ø 6 A 25"

armatura BALCONE 3 1°, 2° PIANO

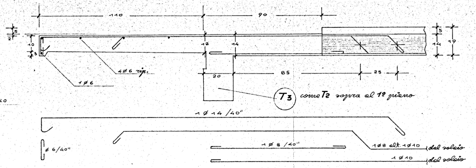
110
90
12
14
4 Ø 6 rip.
1 Ø 6
20
85
25
T3
come T2 sopra al 1° piano
1 Ø 14 /40"
Ø 6/40"
1 Ø 8 /40"
1 Ø 8 alt. 1 Ø 10 del solaio
1 Ø 10 del solaio

SEZ. T4 AL SECONDO PIANO - 1:25

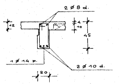
2 Ø 8 d.
12 staff. Ø 6
1 Ø 14 p.
2 Ø 10 d.
20
45

BALCONE 2 SOPRA IL PRIMO PIANO 1:10

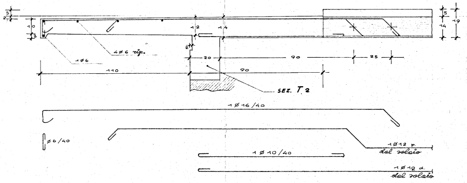
12
14
4 Ø 6 rip.
1 Ø 6
20
90
25
110
90
SEZ. T 2
1 Ø 16 /40
Ø 6/40
1 Ø 10 /40
1 Ø 12 p. del solaio
1 Ø 12 d. del solaio

TRAVE T2 1:25

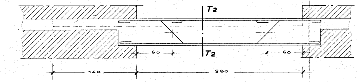
T2
T2
60
60
140
280
45

sez. T2 sopra il 1° piano 1:25

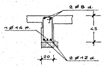
2 Ø 8 d.
1 Ø 14 p.
2 Ø 12 d.
20
45

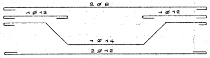
2 Ø 8
1 Ø 12
1 Ø 12
1 Ø 14
2 Ø 12

nº 14 staffe Ø 6

sez. T2 sopra il piano terra 1:25

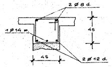
2 Ø 8 d.
1 Ø 14 p.
2 Ø 12 d.
45

SEZ. T1 1:25

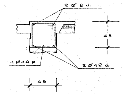
2 Ø 8 d.
45
1 Ø 14 p.
2 Ø 12 d.
45

TRAVE T4 AL 2° PIANO 1:25

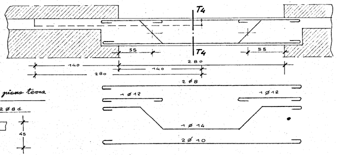
T4
T4
55
55
140
280
140
280
2 Ø 8
1 Ø 12
1 Ø 12
1 Ø 14
2 Ø 10

BALCONE 4 AL SECONDO PIANO 1:10

SEZ. T4 AL PRIMO PIANO 1:25

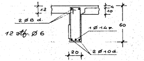
12
2 Ø 8 d.
12 staff. Ø 6
1 Ø 14 p.
2 Ø 10 d.
20
60

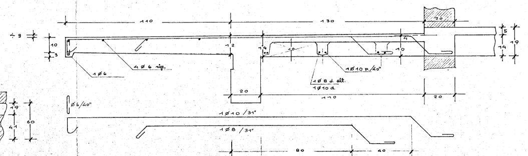
110
130
20
4 Ø 6 rip.
1 Ø 6
1 Ø 10 p./40"
1 Ø 8 d. alt. 1 Ø 10 d.
20
110
20
Ø 6/40"
1 Ø 10 /31"
1 Ø 8 /31"
80
40

BALCONE 2 SOPRA IL PIANO TERRA 1:10

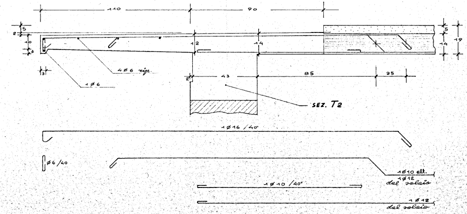
110
90
12
14
4 Ø 6 rip.
1 Ø 6
43
85
25
SEZ. T2
1 Ø 16 /40"
Ø 6/40
1 Ø 10 /40"
1 Ø 10 alt. 1 Ø 12 del solaio
1 Ø 12 del solaio

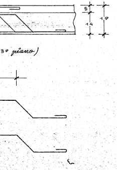

TRAVE T4 AL PRIMO PIANO - 1:25

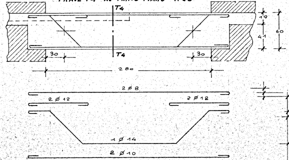
T4
T4
30
30
280
60
2 Ø 8
2 Ø 12
2 Ø 12
1 Ø 14
2 Ø 10

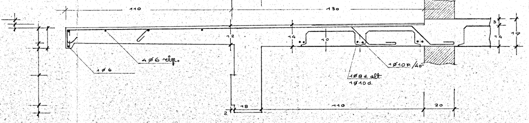
110
130
4 Ø 6 rip.
1 Ø 6
1 Ø 10 p./40"
1 Ø 8 d. alt. 1 Ø 10 d.
18
110
20

BALCONE 4 AL PRIMO PIANO 1:10