
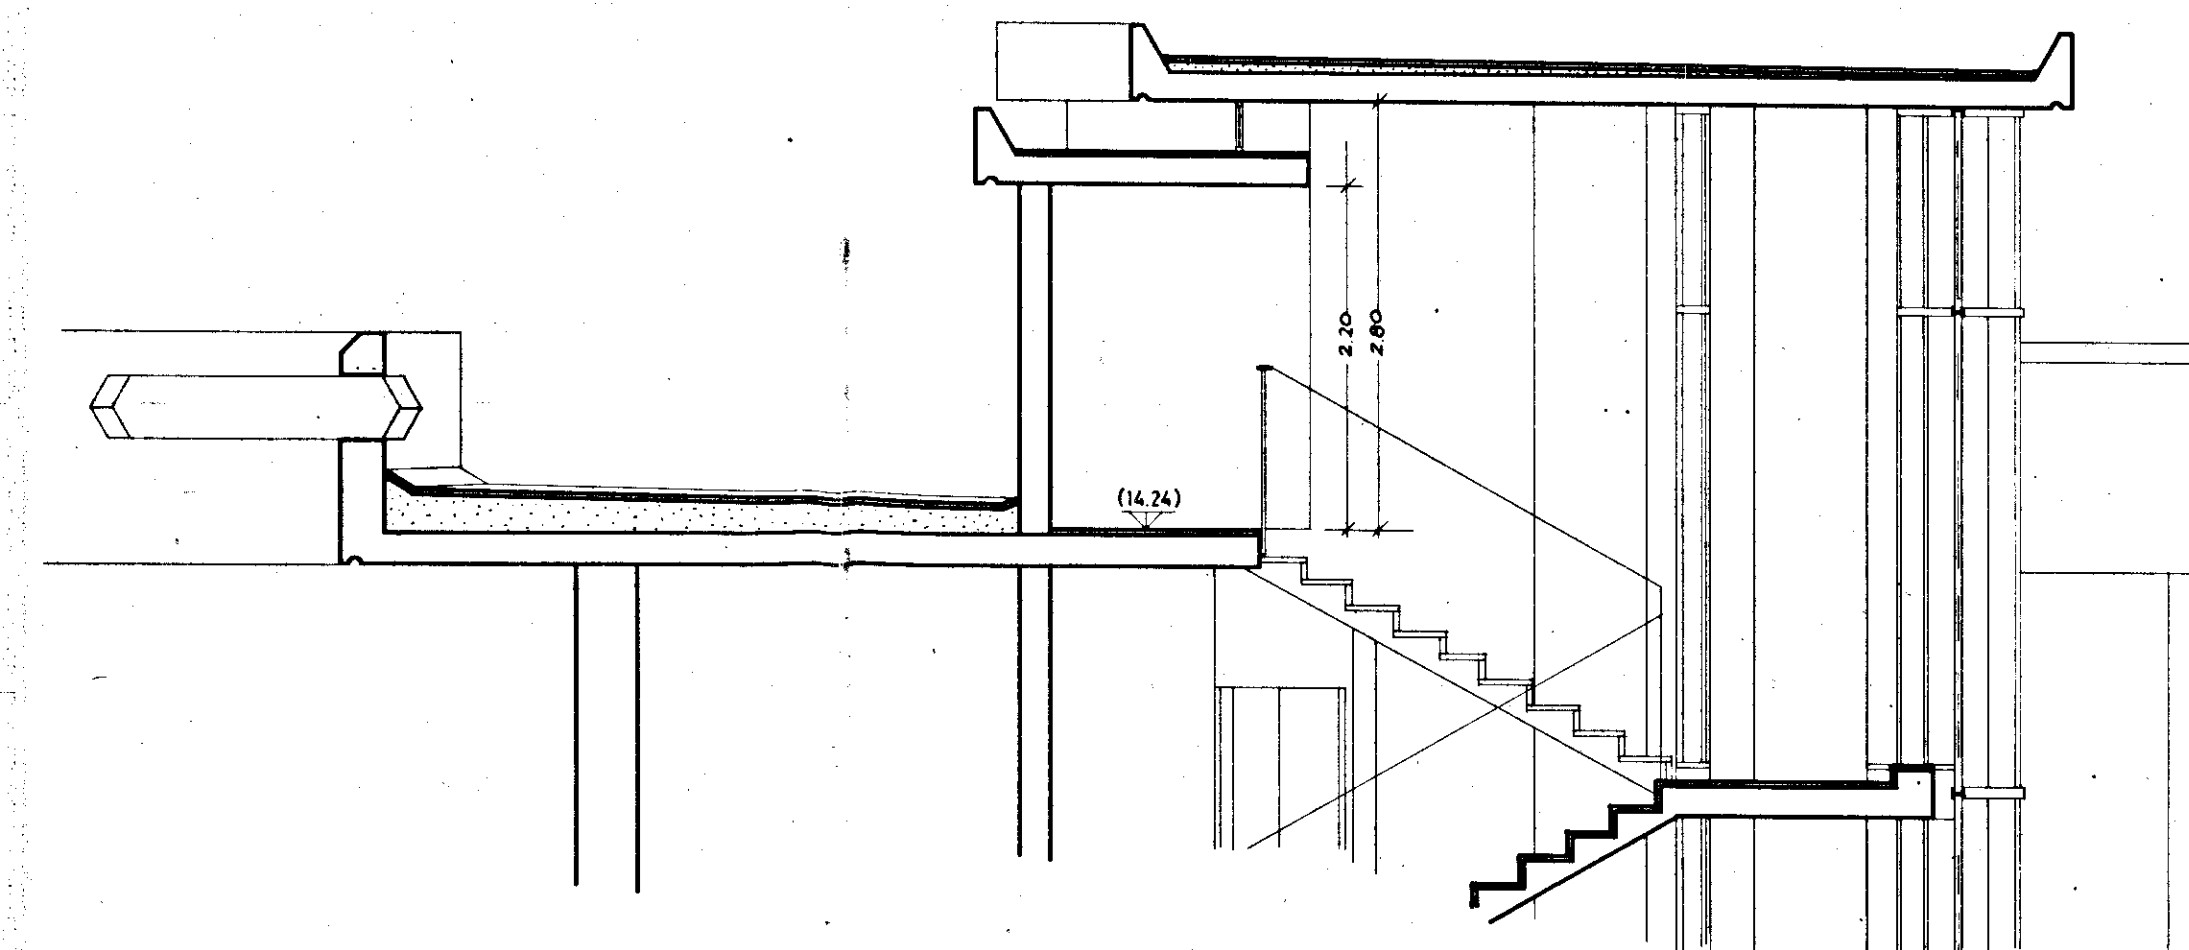


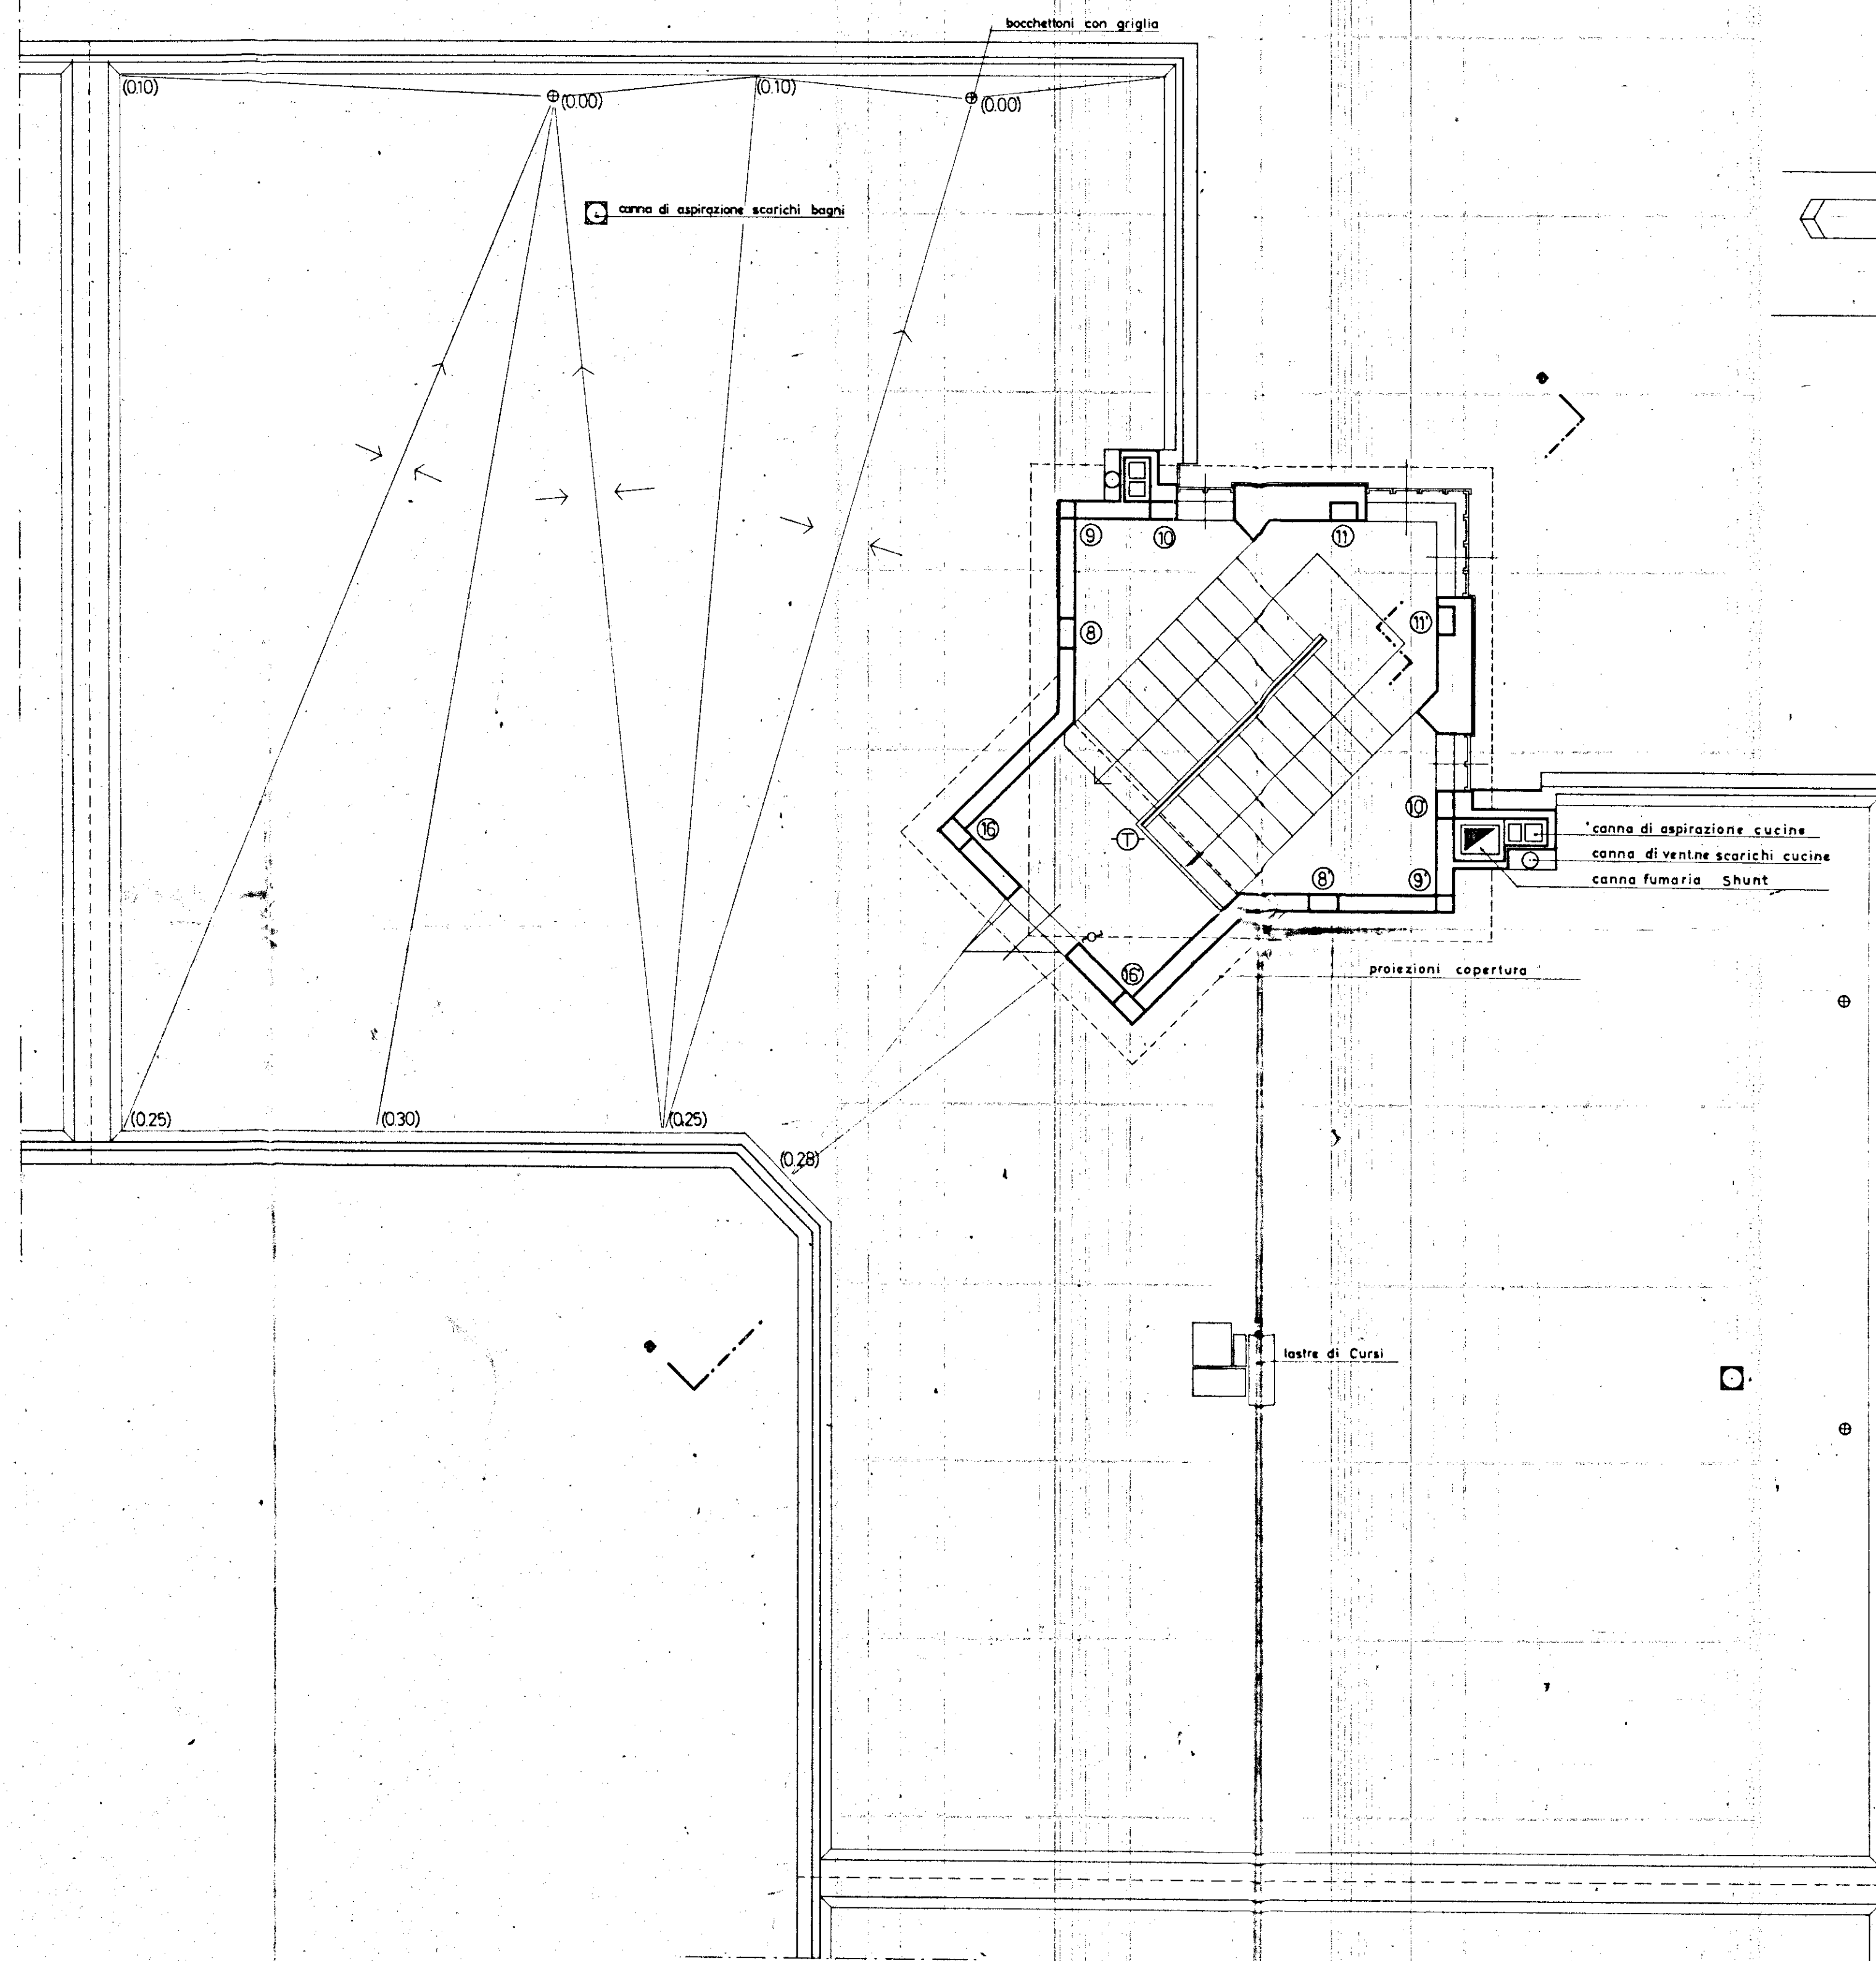

SEZIONE a-a  
particolare torrino scala

|                                                                                              |                         |                        |  |                                            |               |
|----------------------------------------------------------------------------------------------|-------------------------|------------------------|--|--------------------------------------------|---------------|
| GESTIONE CASE LAVORATORI<br>(legge 14.2.963 n° 60)                                           |                         | Intervento N° 194      |  | stazione appaltante:<br><b>I. a. c. p.</b> |               |
| QUARTIERE «S.ELIA» BRINDISI<br>Edilizia Sovvenzionata                                        |                         |                        |  | data<br>17/12/1967                         | aggiornamento |
|                                                                                              |                         |                        |  | aggiornam.                                 | aggiornam.    |
| LOTTI: S (solo ed. 2a e 3a) - F-1<br>EDIFICIO TIPO B ANGOLO<br>PIANTA COPERTURA - rapp. 1:50 |                         |                        |  | 13                                         | archive       |
| Dr. ing. ITALO PERRETTI                                                                      | EDILIZIA                | ● <i>Peretti</i>       |  | note                                       |               |
| Dr. Arch. FORTUNATO PIGNATELLI                                                               | EDILIZIA - coordinatore | ● <i>Pignatelli</i>    |  |                                            |               |
| Dr. ing. CORRADO TRAVAGLINI                                                                  | EDILIZIA                | ● <i>C. Travaglini</i> |  |                                            |               |
| Dr. ing. FRANCESCO D'ALONZO                                                                  | STRUTTURE               | ● <i>F. D'Alonzo</i>   |  |                                            |               |
| Dr ing. M. VIVARELLI SCARASCIA                                                               | IMPIANTI                | ● <i>M. Vivarelli</i>  |  |                                            |               |
| Dr. ing. LEONARDO POTI                                                                       | PROGRAMMAZIONE          | ● <i>L. Poti</i>       |  |                                            |               |
| I. A. C. P.                                                                                  | DIREZIONE LAVORI        |                        |  | contratto                                  | visto         |