ISTITUTO AUTONOMO CASE POPOLARI PER LA PROVINCIA DI BRINDISI

PROGETTO DI CASE POPOLARI IN BRINDISI

FABBRICATO TIPO "T^a"

PROSPETTI e SEZIONE — SCALA 1:100

COMMISSIONE EDILIZIA COMUNALE
28 OTT. 1953
PARERE "FAVOREVOLE"

IL DIRETTORE DEL SERVIZIO TECNICO

IL SINDACO

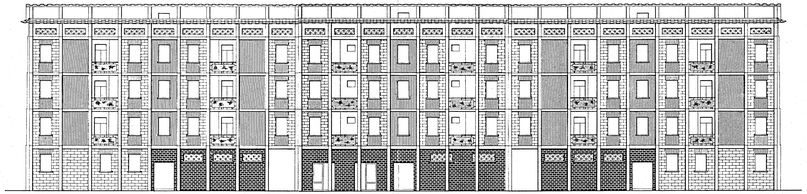

PROSPETTO ANTERIORE

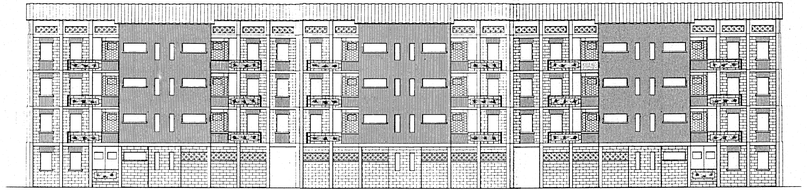

PROSPETTO POSTERIORE

SEZIONE A-B

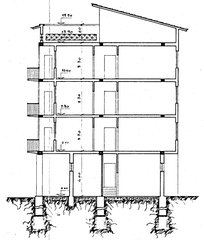
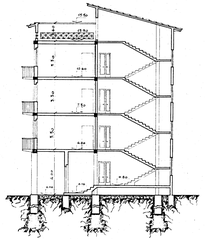
SEZIONE C-D