
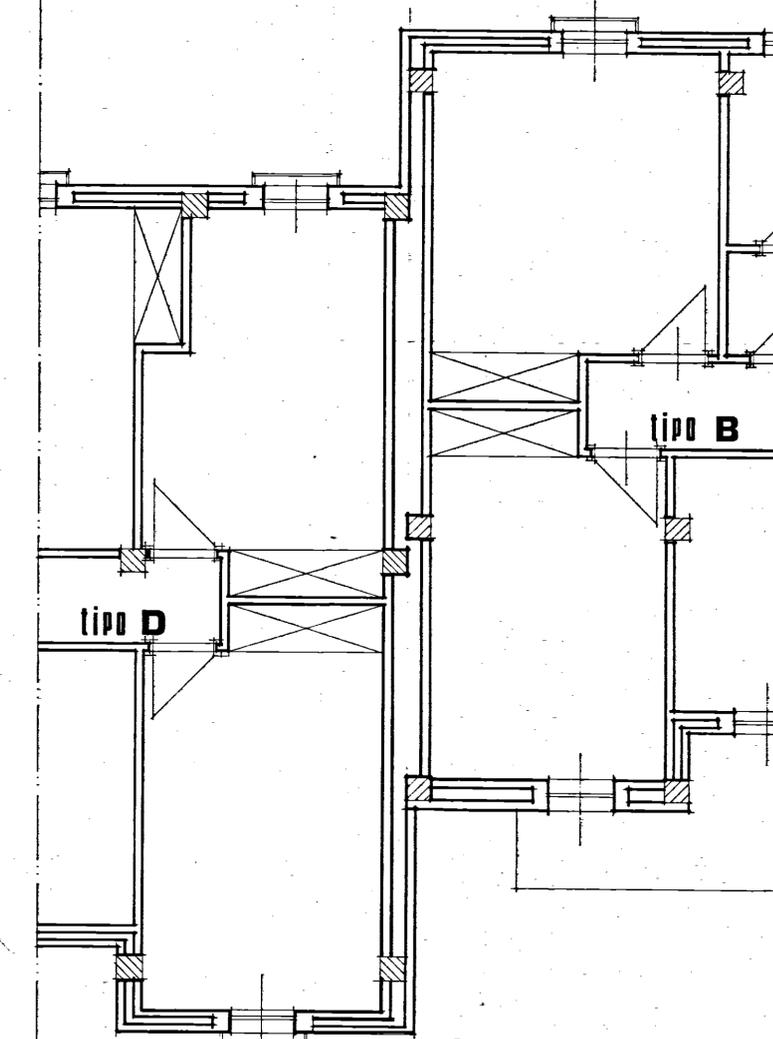


LEGENDA IMPIANTO ELETTRICO

	CONTATORE
	INTERRUTTORE GENERALE E VALVOLA
	LAMPADA A SOFFITTO NORMALE
	II DA PARETE NORMALE
	II A SOFFITTO DEVIATA
	II DA PARETE DEVIATA
	II CON INTERRUTTORE A TEMPO
	INTERRUTTORE
	DEVIATORE
	PULSANTE CAMPANELLO
	PULSANTE SERRATURA ELETTRICA
	SUONERIA
	TELEFONO A PARETE
	GIGOFONO
	ANTENNA TV
	COMMUTATORE
	PRESA DI CORRENTE 15A
	II II II 6A
	TASTIERA CON ALTOPARLANTE E MICROFONO

TABELLA mq. AMBIENTI

1	Ingresso	mq.	3 51
2	Cucina	"	7 00
3	Pranzo	"	5 00
4	Bagno servizio	"	4 19
5	Bagno	"	2 21
6	Letto	"	15 50
7	Letto	"	13 44
8	Camera plurisua	"	8 92
9	Soggiorno	"	14 07
10	Corridoio	"	6 16
TOTALE		mq.	80 00

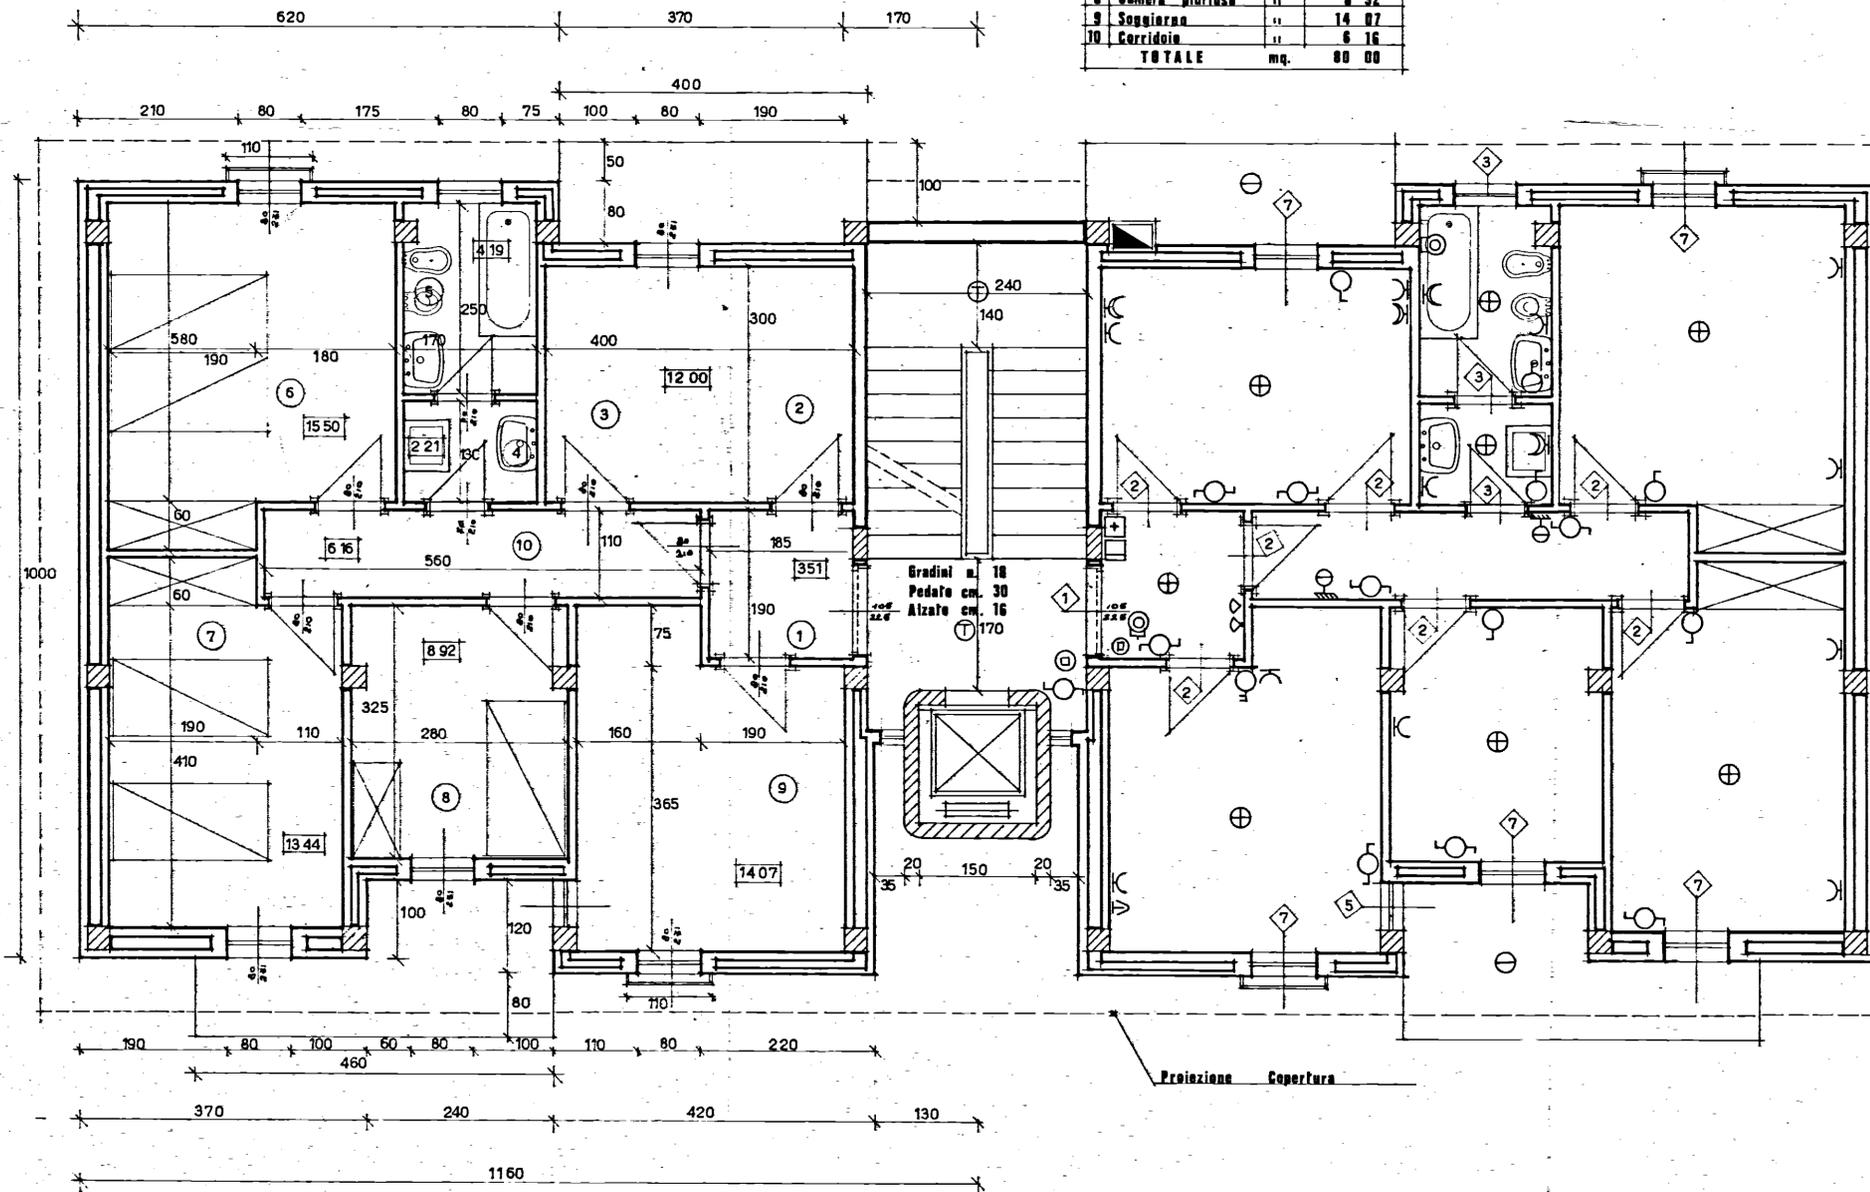

VARIANTE IN LINEA

GESTIONE CASE LAVORATORI (legge 14-2-1963)		stazione appaltante I. A. C. P.	
Intervento N° 1312		16	
QUARTIERE S. ELIA BRINDISI			
LOTTO A <sub>2</sub> edifici tipo B n. 6-7 pianta piano tipo 1:50			
EDILIZIA	Ing. G. Angeles	STRUTTURE	Ing. E. Piro
EDILIZIA	Ing. M. Bologna	IMPIANTE	Ing. P. Bretti
EDILIZIA	Ing. E. Casare	PROGRAMMAZ.	Ing. A. Maldar
EDILIZIA	Ing. E. Perrilli	PROGRAMMAZ.	Ing. E. Pato
EDILIZIA	Ing. E. Pato	PROGRAMMAZ.	Ing. E. Romanazzi
EDILIZIA	Ing. F. Pignatelli	COORDINATORE	Ing. A. Maldar
EDILIZIA	Ing. G. Piro	DIREZIONE LL.	I. A. C. P.
STRUTTURE	Ing. F. D'Alonzo	controllo	visato