




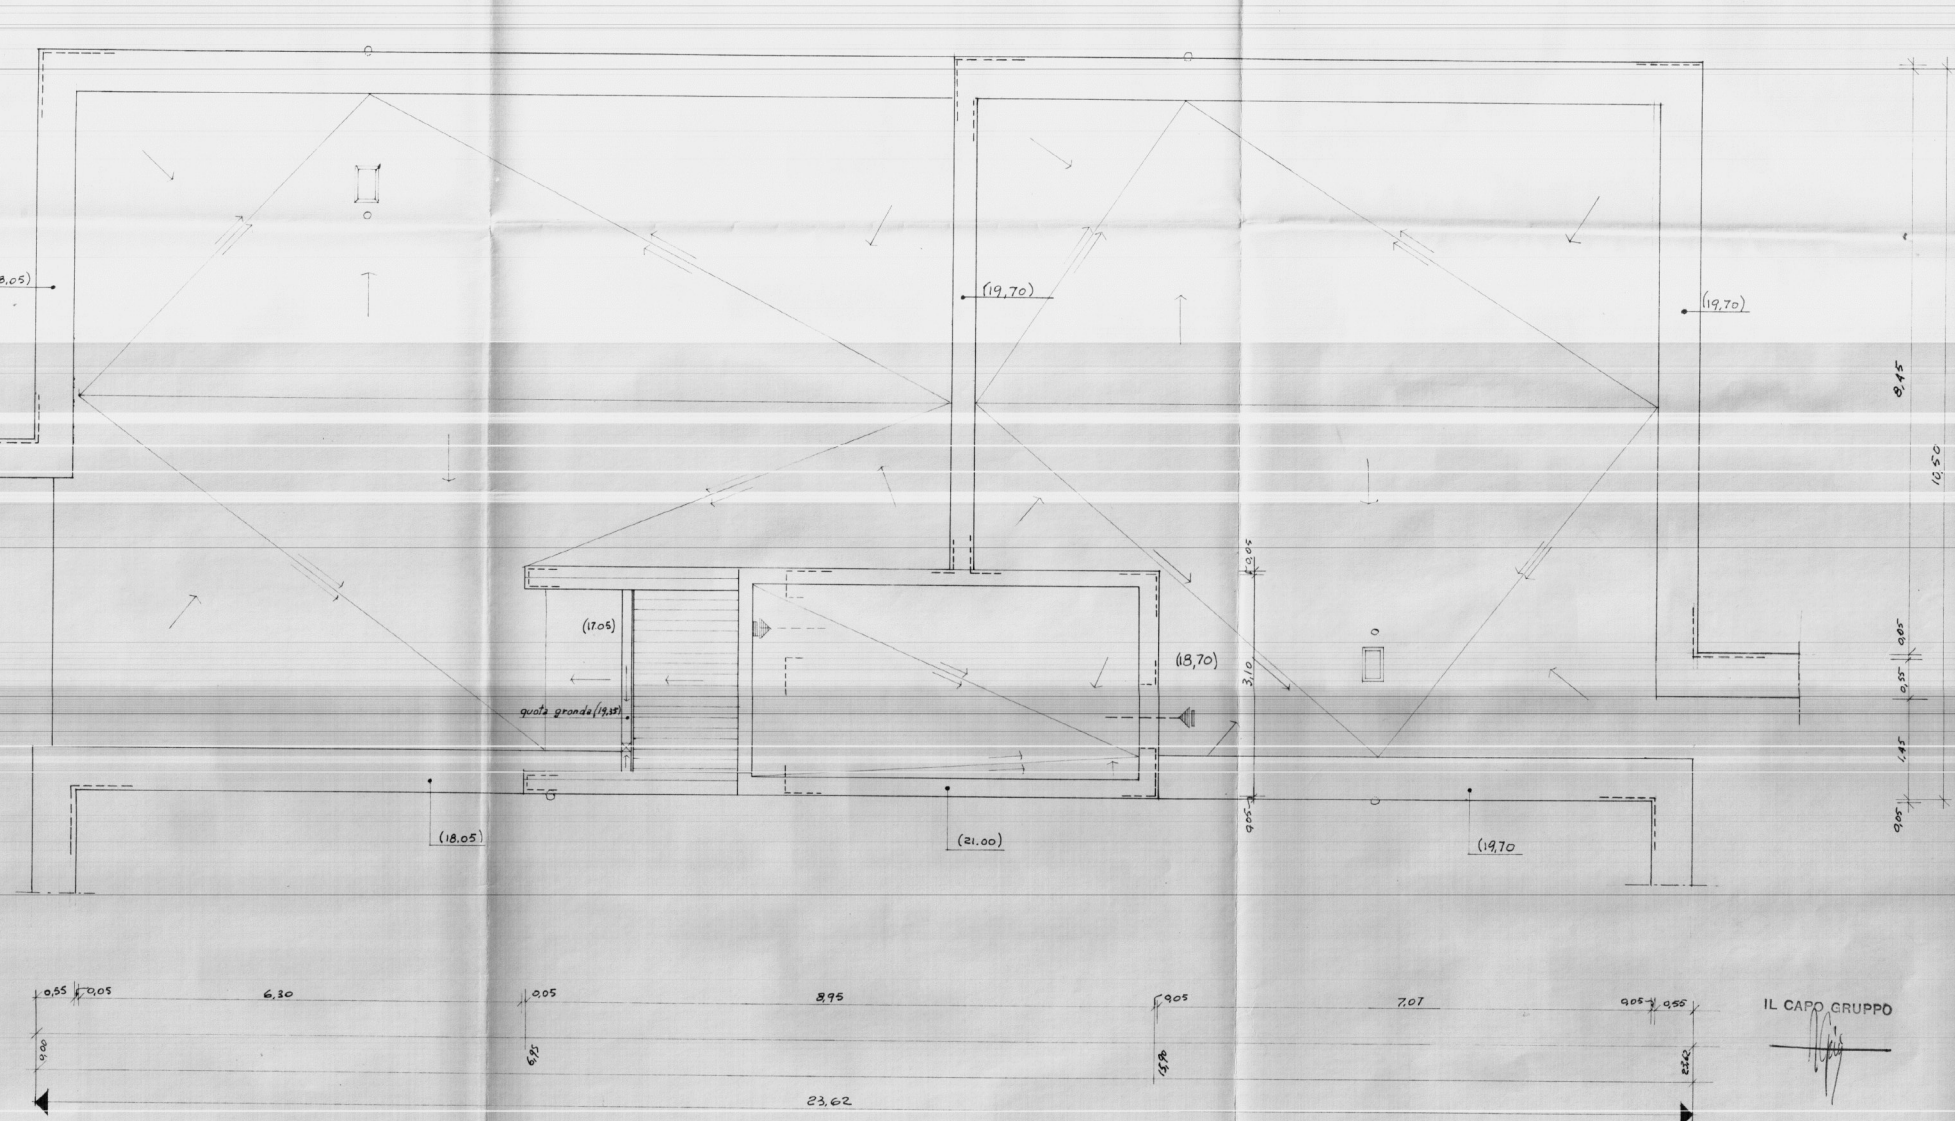

QUESTIONE	GRUPPO ARCH. SPACCARELLI - A. BACCIN - BRUNO - DONI - C. BACCIN	
INDA CASA 2° SETTENNIO	nucleo 1° edificio A	DISE. N° 6674
CASE IN LEGLIE MESSAPICO	n. 3-4	TAV. 3° SERIE 241
STAZIONE APP. I.A.C.P. BRINDISI	PIANTA DELLE COPERTURE	ROMA 27 giugno 1959