

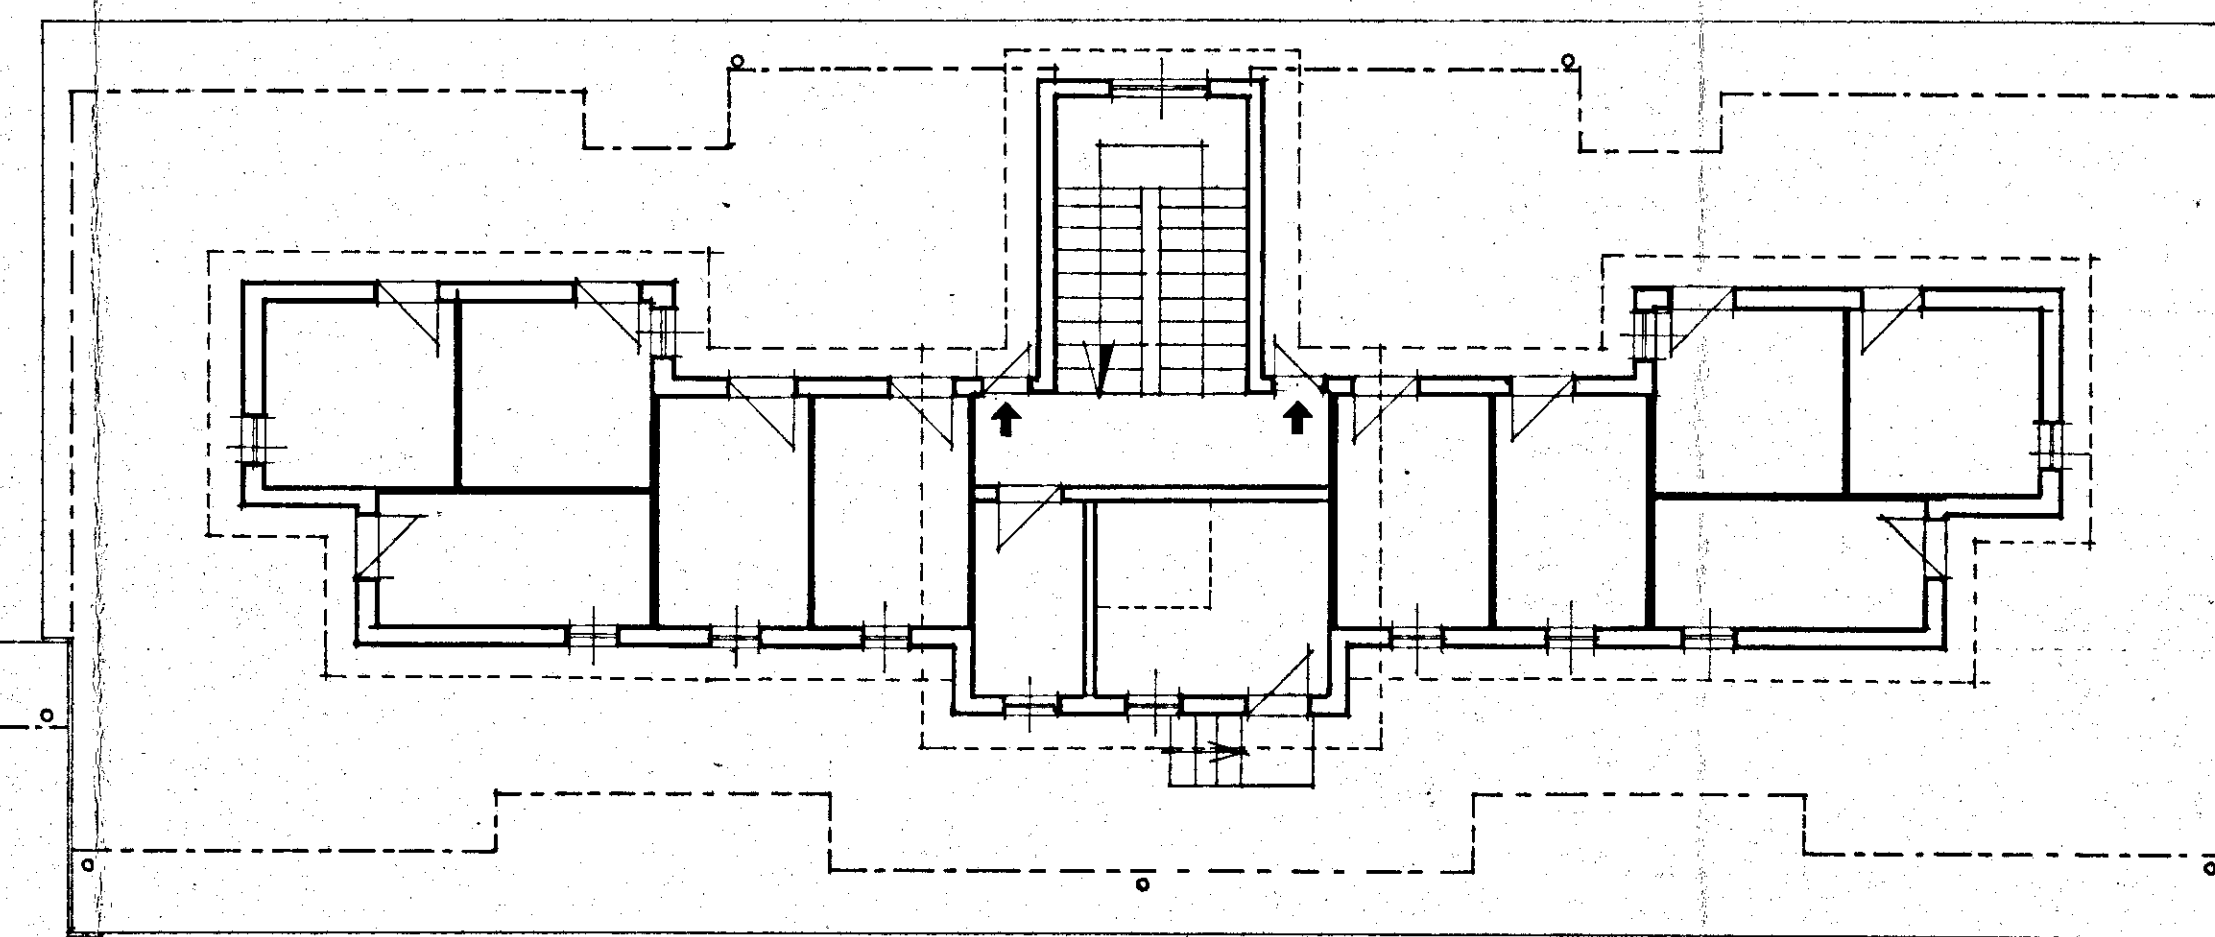
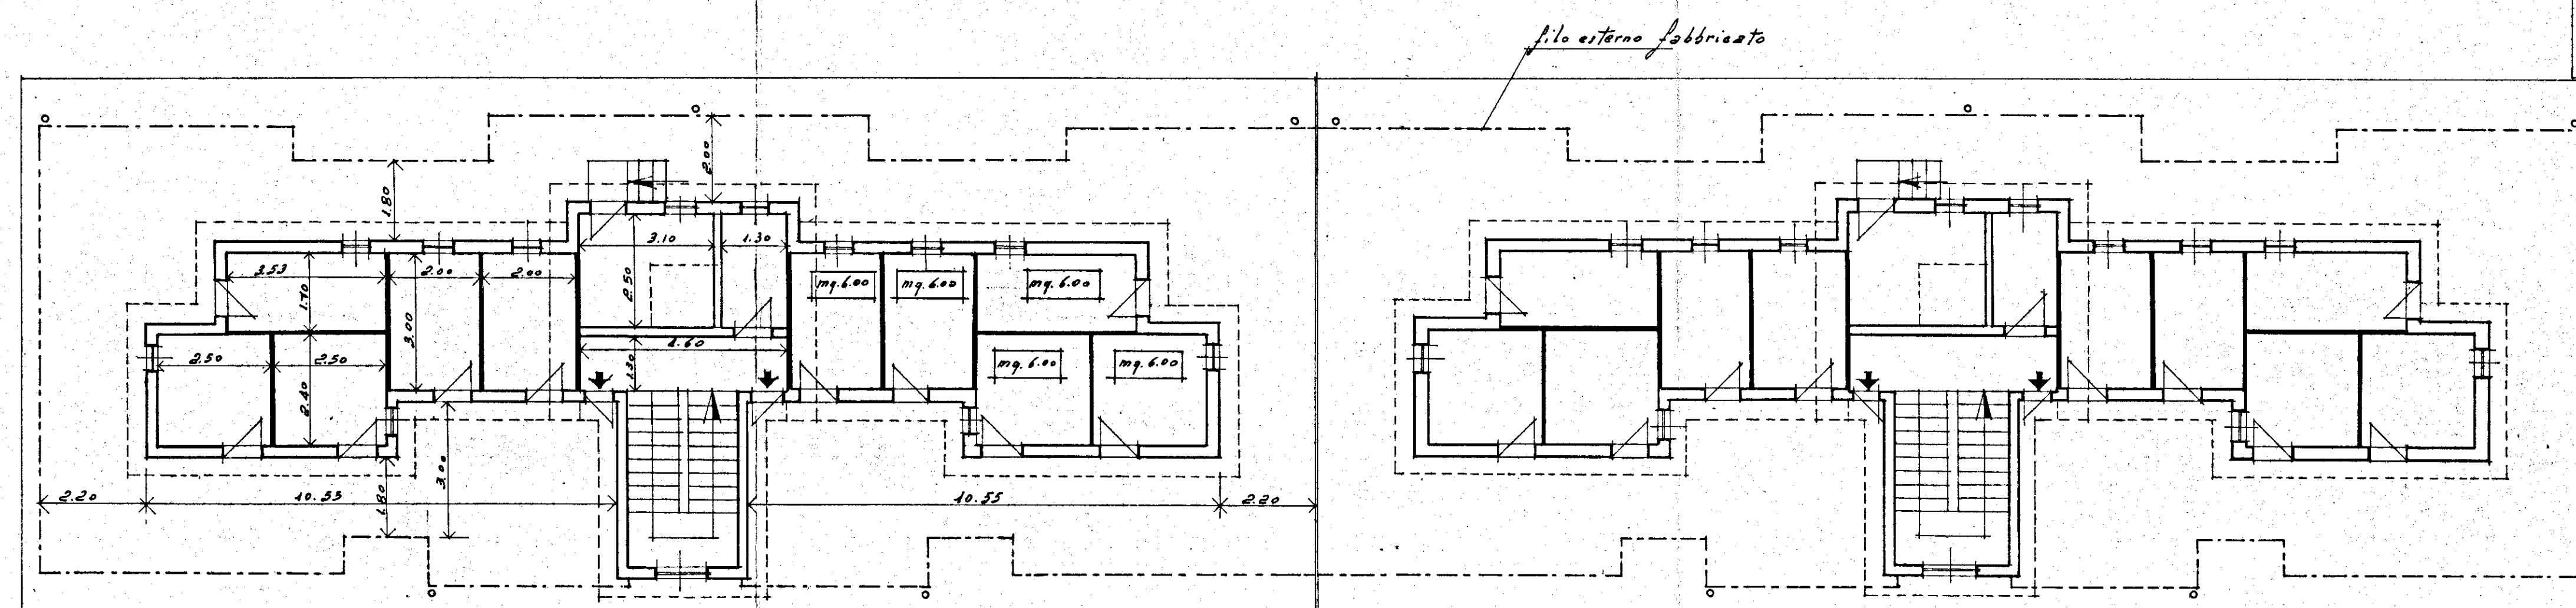


PIANTA PIANO ATTICO
LOCALI DI SGOMBERO

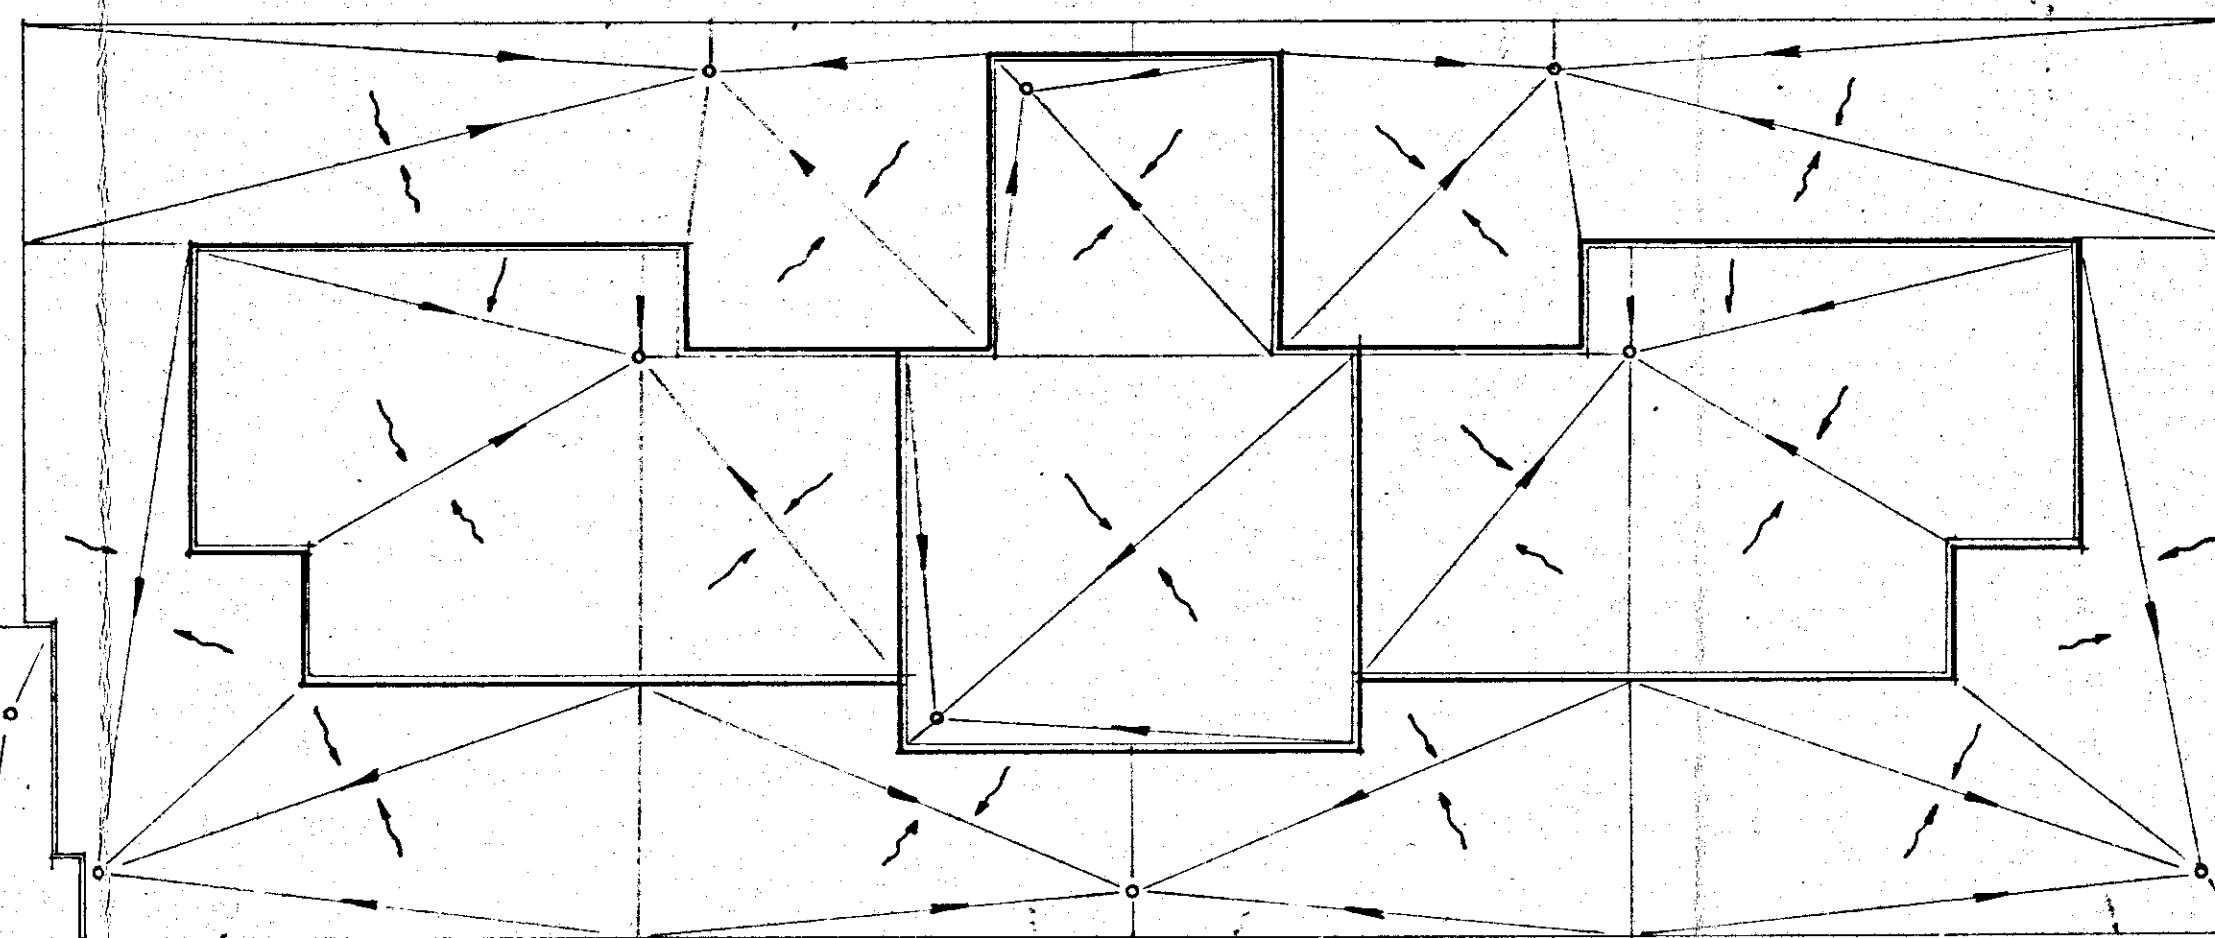

PIANTA COPERTURA PIANO ATTICO

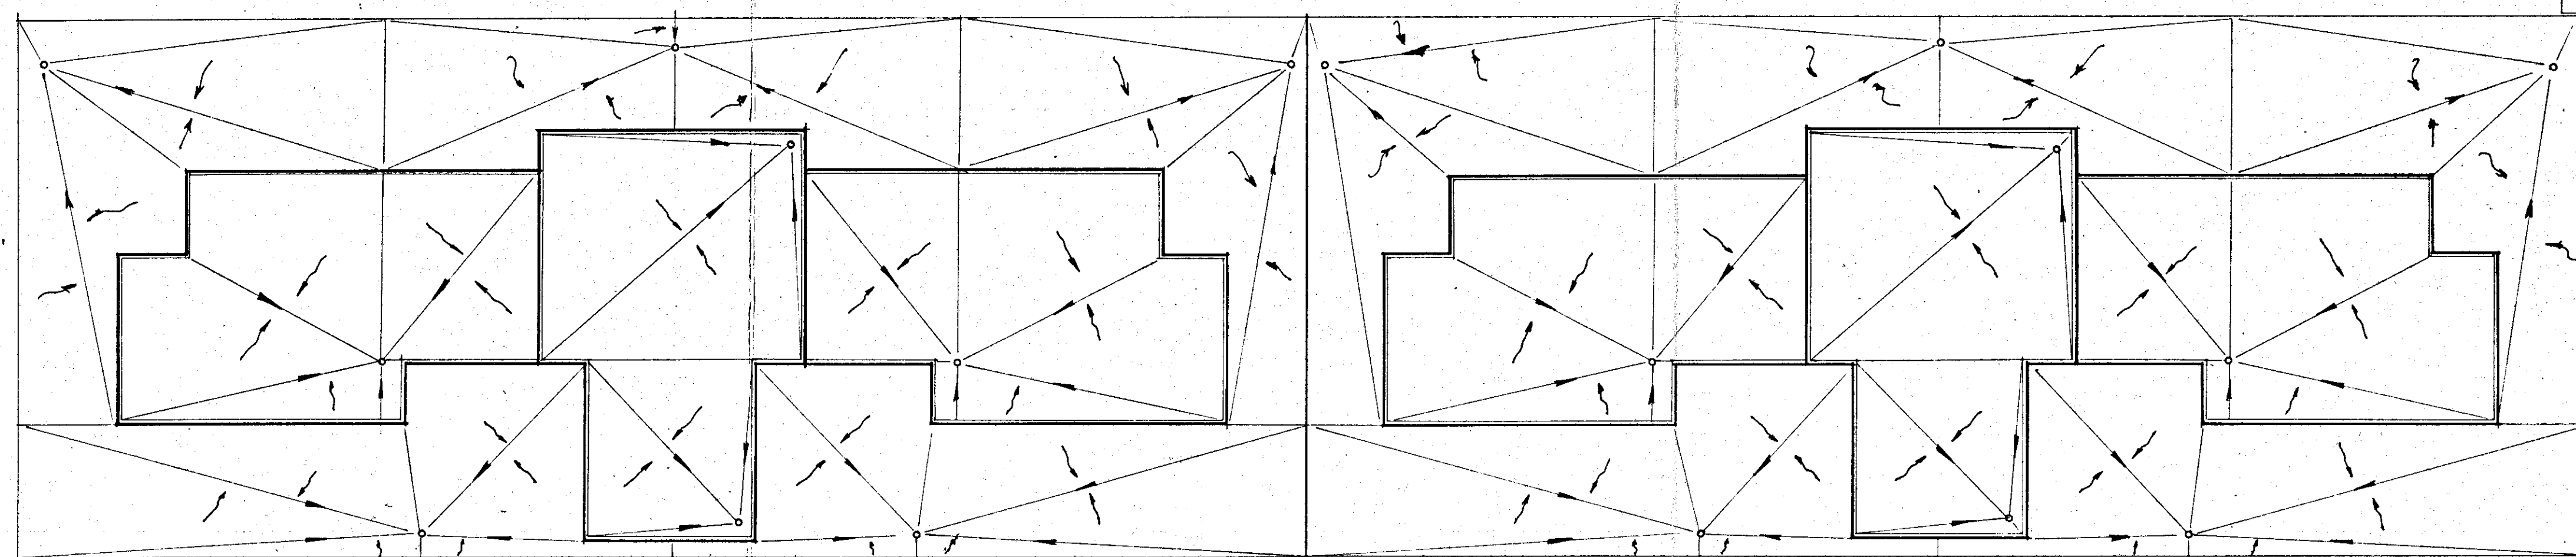

COMMISSIONE EDILIZIA
BRINDISI
18 AGO. 1971
PARERE FAVOREVOLE

LIT. CAPO
(Dr. Ing. Vincenzo Valentini)

IL SINDACO
(Dr. Francesco Aring)

In esenzione di tasse e bollo
art. 33 legge 14-2-1963, n. 60

GESTIONE CASE LAVORATORI (legge 14-2-1963)		Intervento N° 1312		stazione appaltante I. A. C. P.	
QUARTIERE S. ELIA BRINDISI				data ago	3
lotto C FABBRICATO IN LINEA PIANTE P. ATTICO E COPERTURA				ago	
				archivio	
EDILIZIA	Ing. D'Angelini	STRUTTURE	Ing. F. Pira	note	
EDILIZIA	Ing. M. Bolognesi	IMPIANTI	Ing. P. Fabretti		
EDILIZIA	Ing. U. Lenoci	PROGRAMMAZ.	Ing. A. Maldari		
EDILIZIA	Ing. L. Petri	PROGRAMMAZ.	Ing. L. Petri		
EDILIZIA	Ing. L. Petri	PROGRAMMAZ.	Ing. E. Romanazzi		
EDILIZIA	Ar. F. Pignatelli	COORDINATORE	Ing. A. Maldari		
EDILIZIA	Ar. G. Pinto	DIREZIONE LL.	I. A. C. P.	controlli	viso
STRUTTURE	Ing. F. D'Alenze				