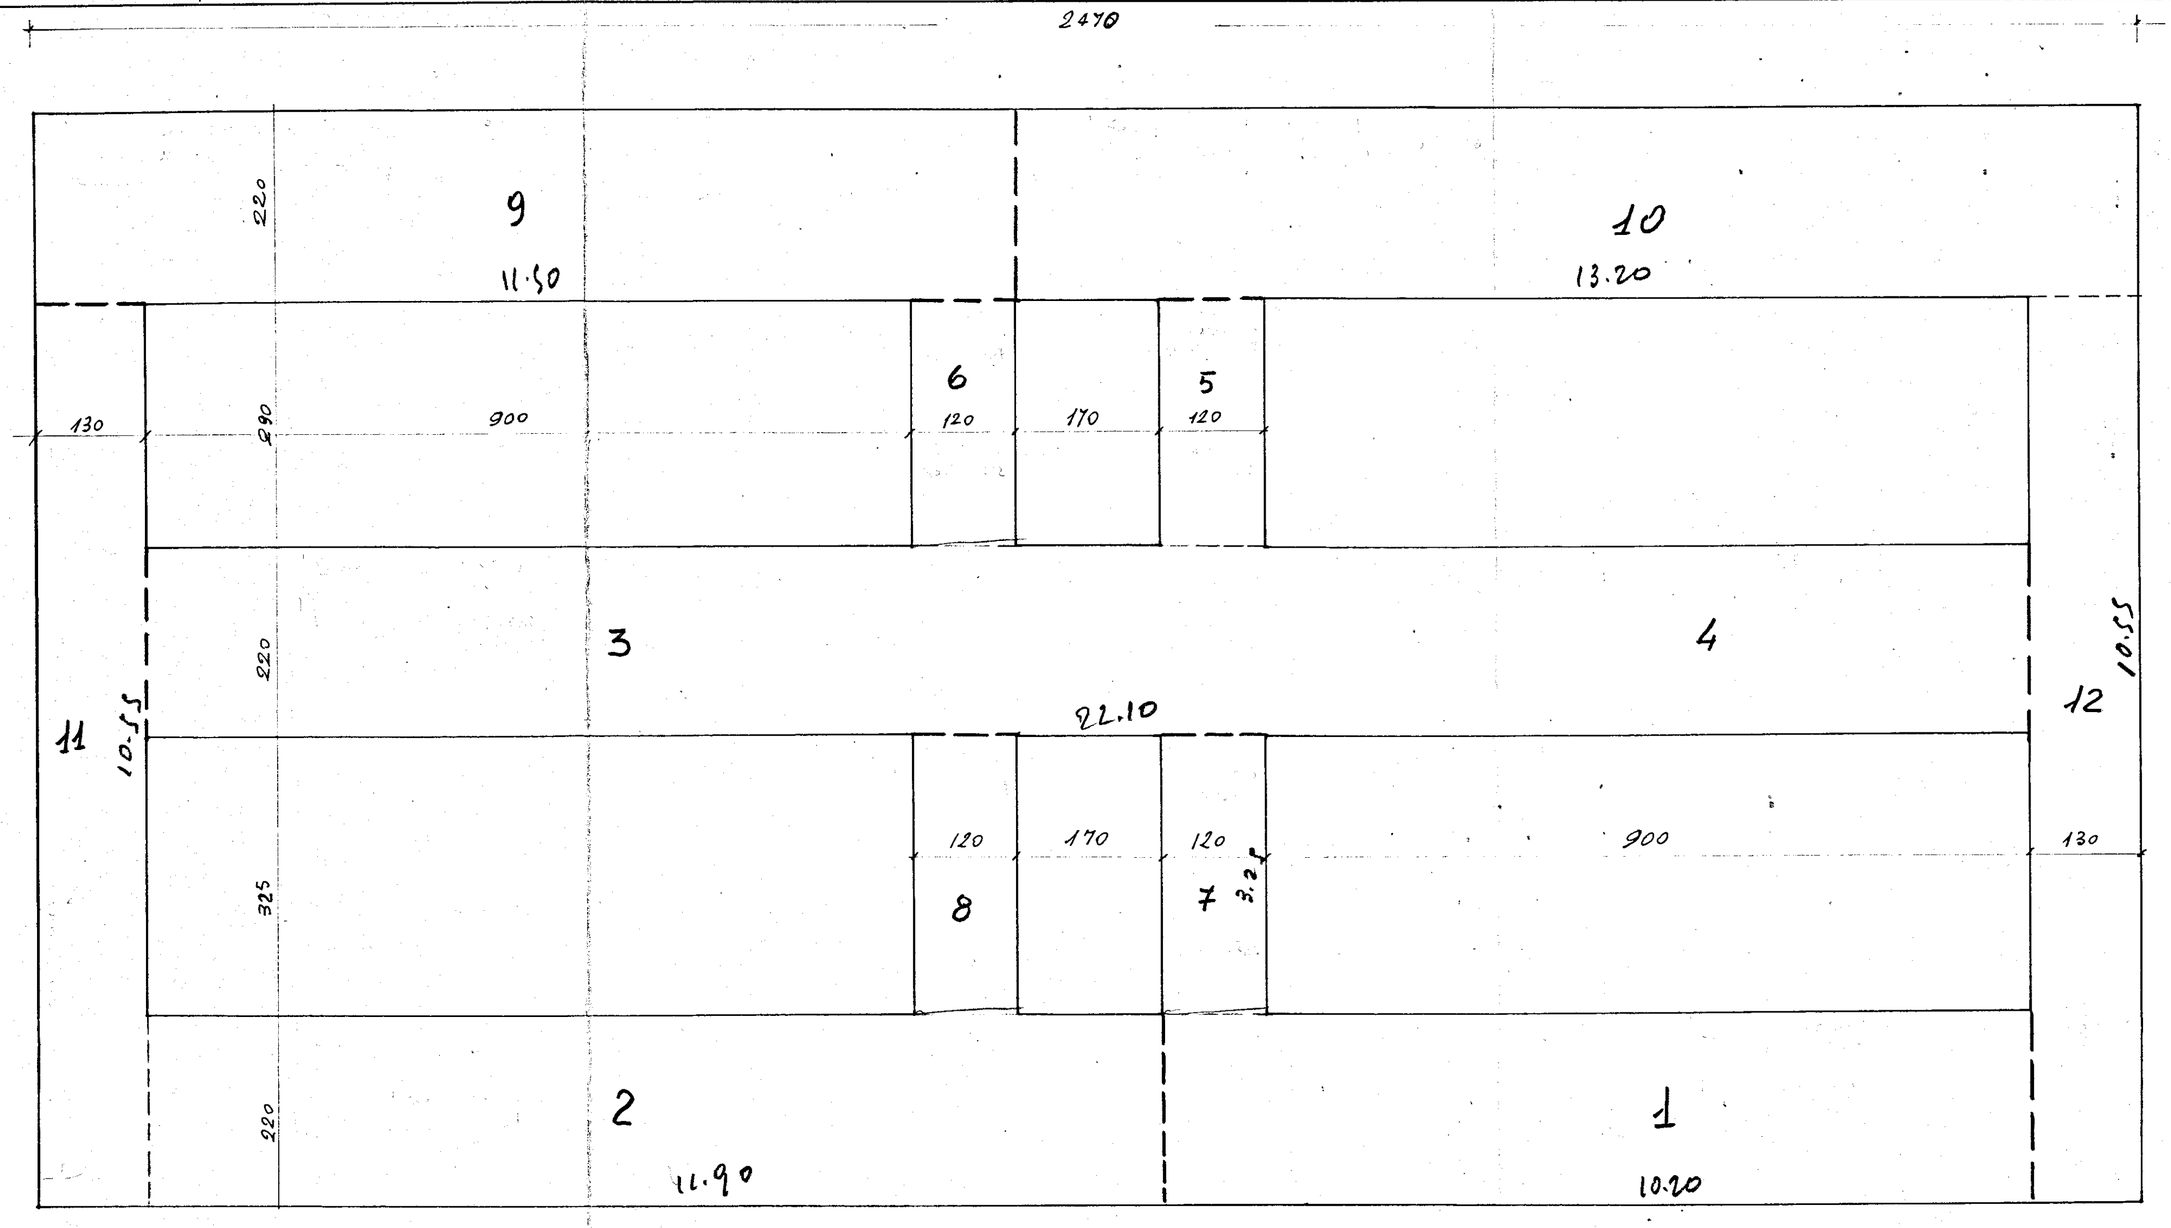

L'IMPRESA

IL DIRETTORE DEI LAVORI

PALAZZINA

TIPO D