CASE POPOLARI A RISCATTO IN OSTUNI

PIANTA TERRAZZA

Pensiline sulle porte e sui finestrini della terrazza: = 1,25 × 0,40 × 0,09 m; Armatura 2 long. ϕ 6 e 5 trasversali ϕ 10 di mt. 1,00; Sporgenza cornice terminale scale = cm. 3;

h muri sostegno camino fumario = 1,20; Cornice terminale sulle gabbie di scala: = 0,40 × 0,10 in cls a 300; Armatura con 2 long. da ϕ 8;
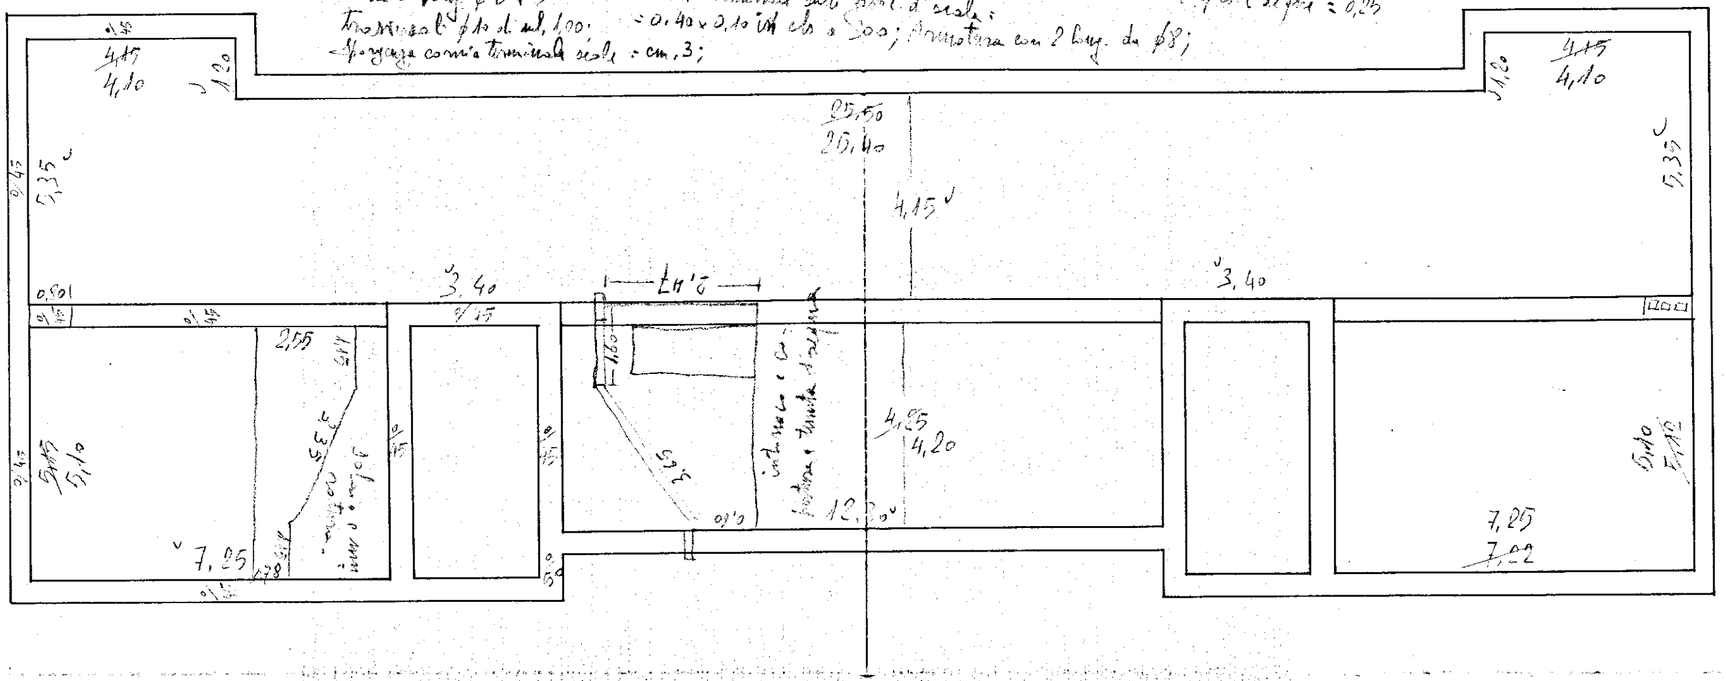
h attico = 0,95; h muri spartiacque = 0,38; h intonaco attico = 0,83 m; h " muri spartiacque = 0,25 m