


ISTITUTO AUTONOMO CASE POPOLARI PER LA PROVINCIA DI BRINDISI


PROGETTO CASE POPOLARI PER BRINDISI (LEGGE 640) - Iser. 1955/56

PLANIMETRIA - SCALA 1:500

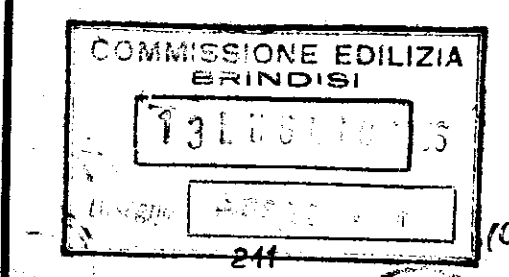


[Handwritten signature]

IL SINDACO
(Cob. Uff. Rag. Enrico Poto) 119

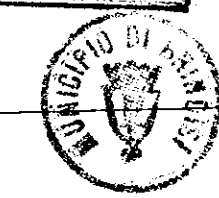


76

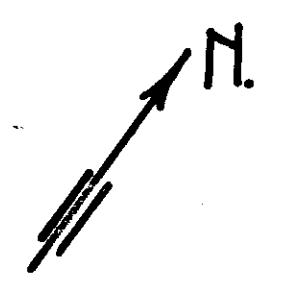

Asse prolungamento Via Commenda

L'INGEGNERE CAPO
[Handwritten signature]

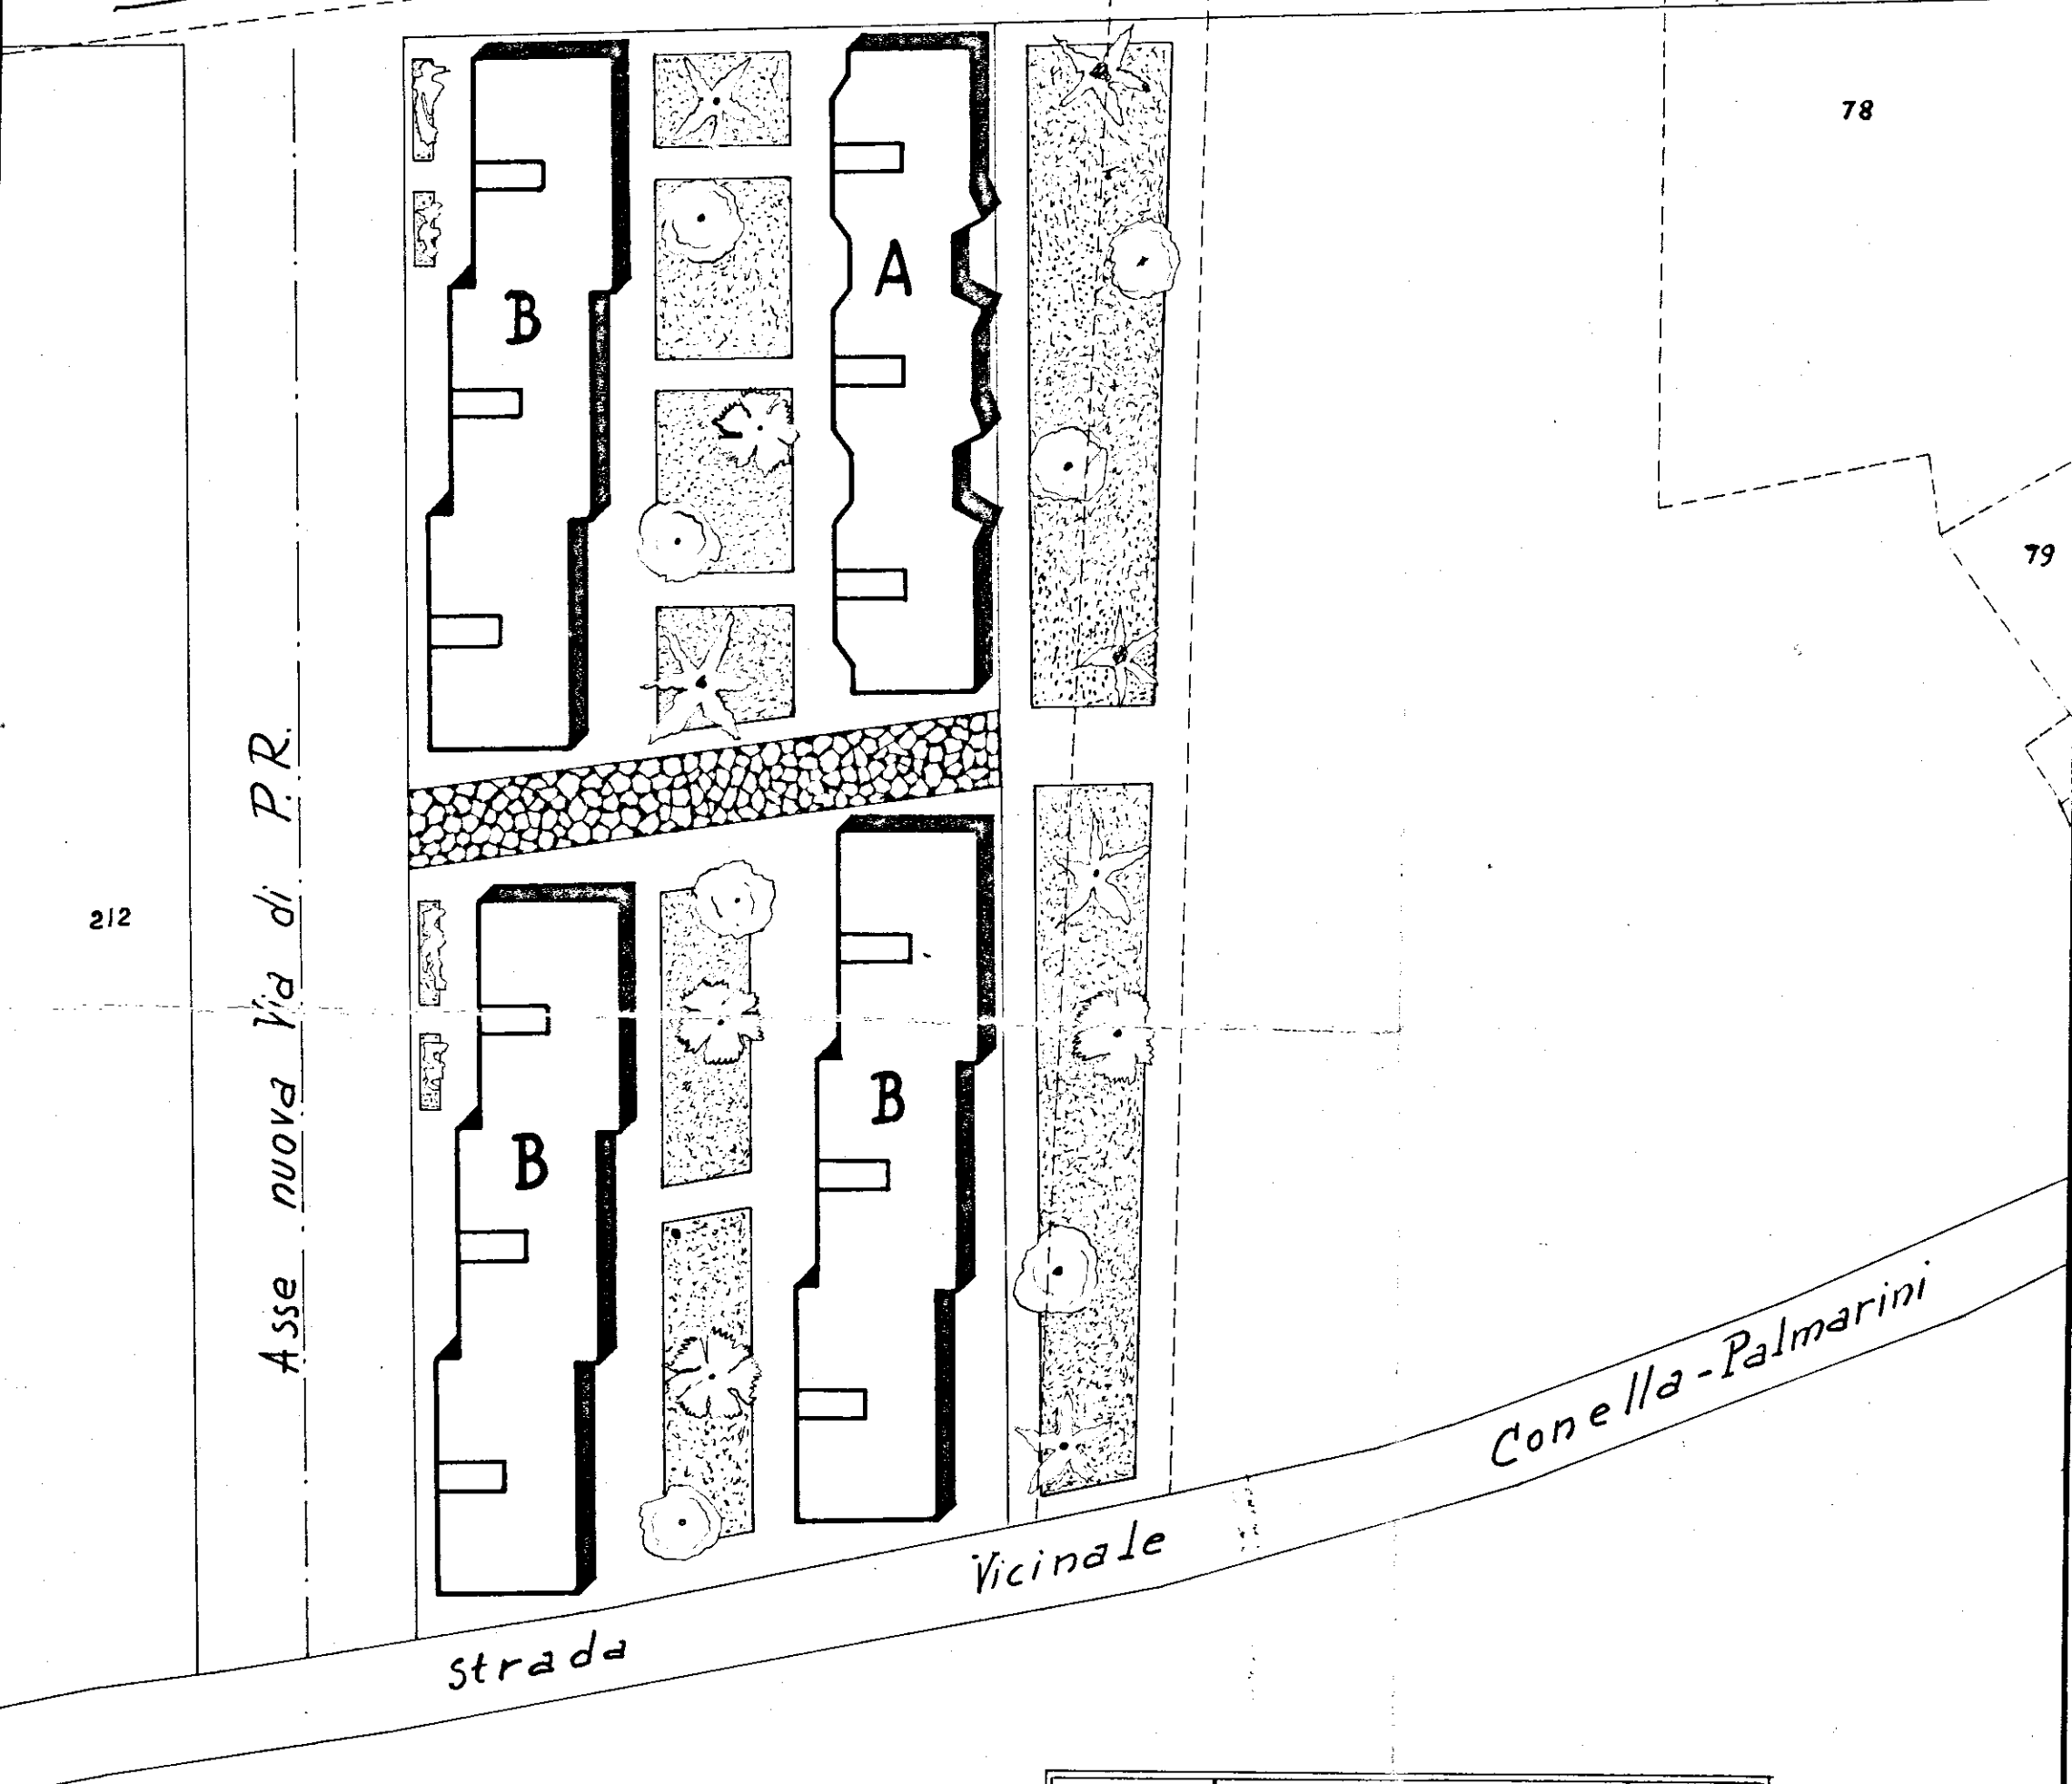

PALAZZINE		ALLOGGI			TOTALI
N°	Tipo	Da vani 2	Da vani 3	Da vani 4	
1	A	12	12		24
1	B	8	8	8	24
1	B	8	8	8	24
1	B	8	8	8	24
TOTALI		36	36	24	96