

COMUNE DI SAN VITO DEI NORMANNI
PROVINCIA DI BRINDISI

Cant. n° 16979


Fabbricato 2

Località:

Via TEVERE

SEZIONE A-B

Localizzazione

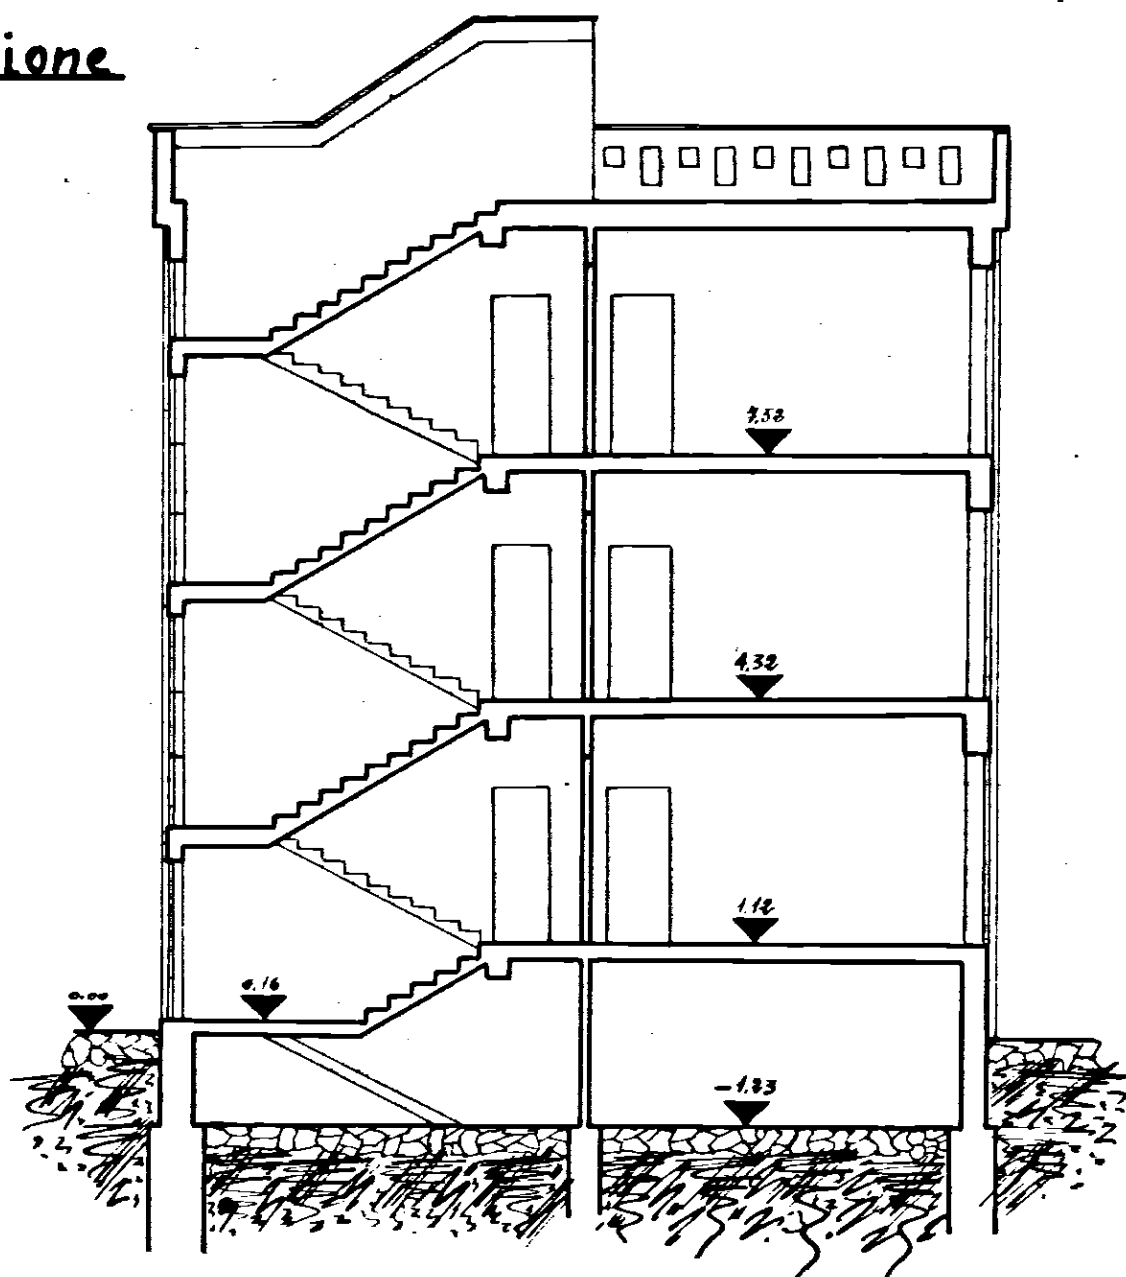

Data dello campiozione Luglio 1962

Scala 1:100