


Calcio	270
Acciaio	42

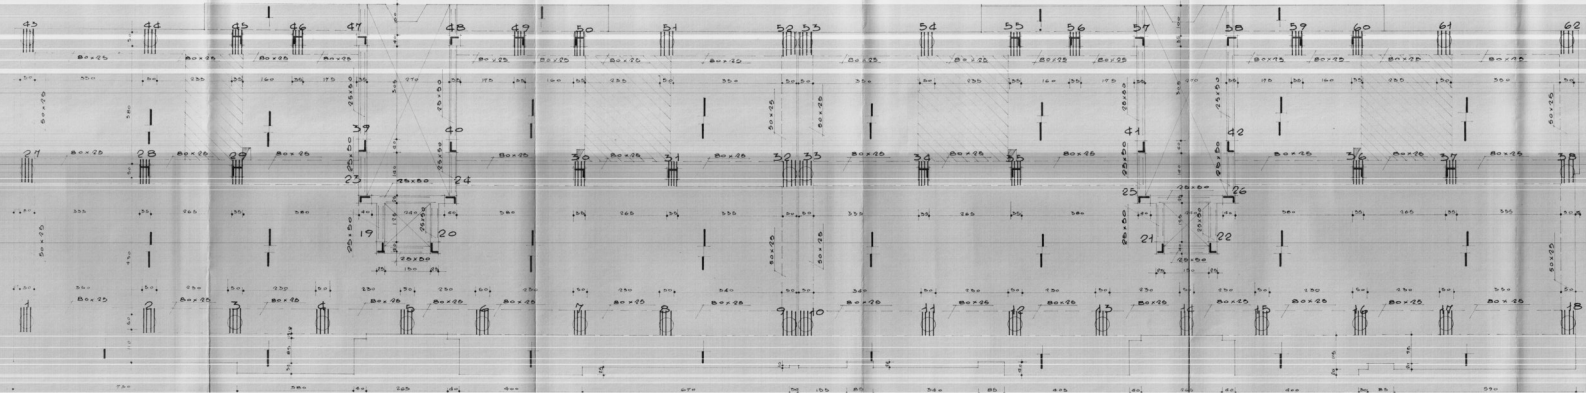

JOLANO H = 20.00
I = 50
I GESTELLI SONO
ARMATI CON 4 + 18
CAMBA HUNT con 20 + 18

GESTIONE CASE, LAVORATORI (reg. 14-2-98)		Intervento N° 567		Stazione appaltante I.a.c.p.	
QUARTIERE 'S. ELIA' BRINDISI Edilizia sovvenzionata.				Data 18-11-1999 app. ist. A. I. app. ist. B.	
SCHEDA TIPO 2 ALLOGGIO tipo C-21 - P. 2 - B.				archivio S7	
PIANTA CARPENTERIA		SCALA 1/50			
Disegn. L. P. CUSUMIDA	PROGETTA			data	
Disegn. Ugo LOMOC	SEGNALA			data	
Disegn. Elio BOMMARITO	STRUTTURE			data	
Disegn. Gaetano SALIBA	IMPIANTI			data	
Disegn. Mario ZILBOGI	PROGRAMMAZIONE			data	
I. A. C. P.	DIREZIONE LAVORI			data	