
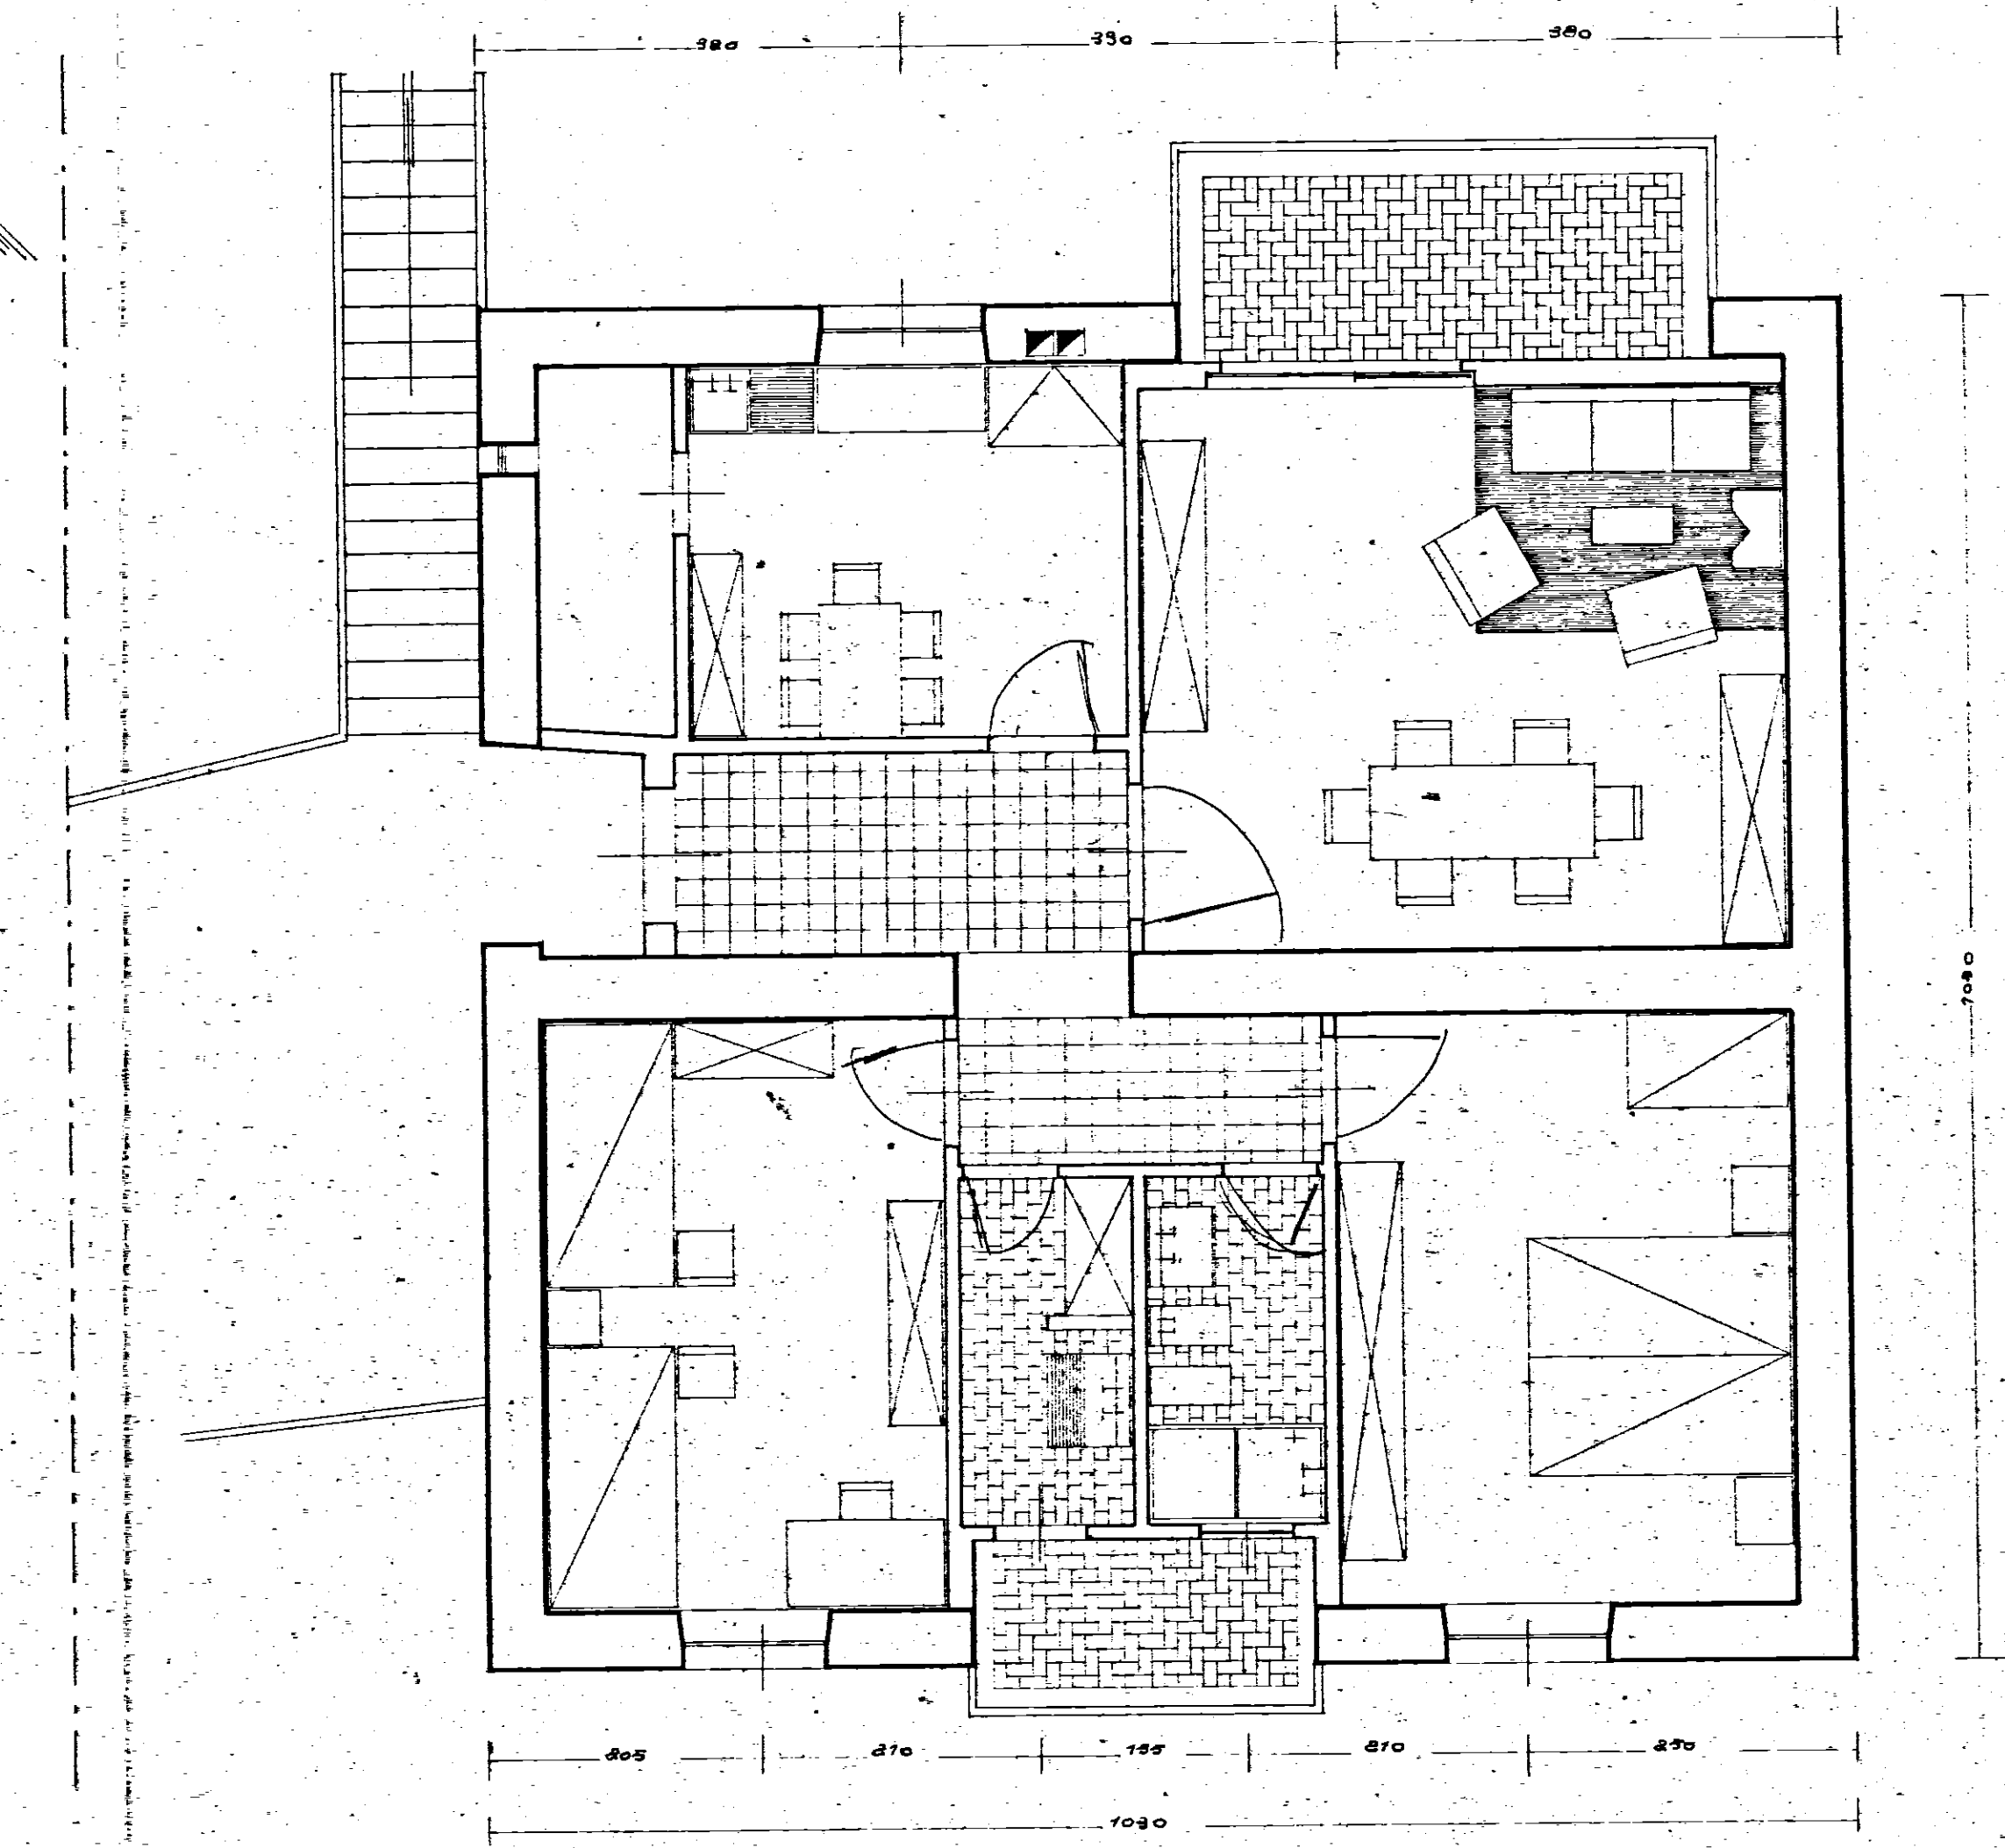


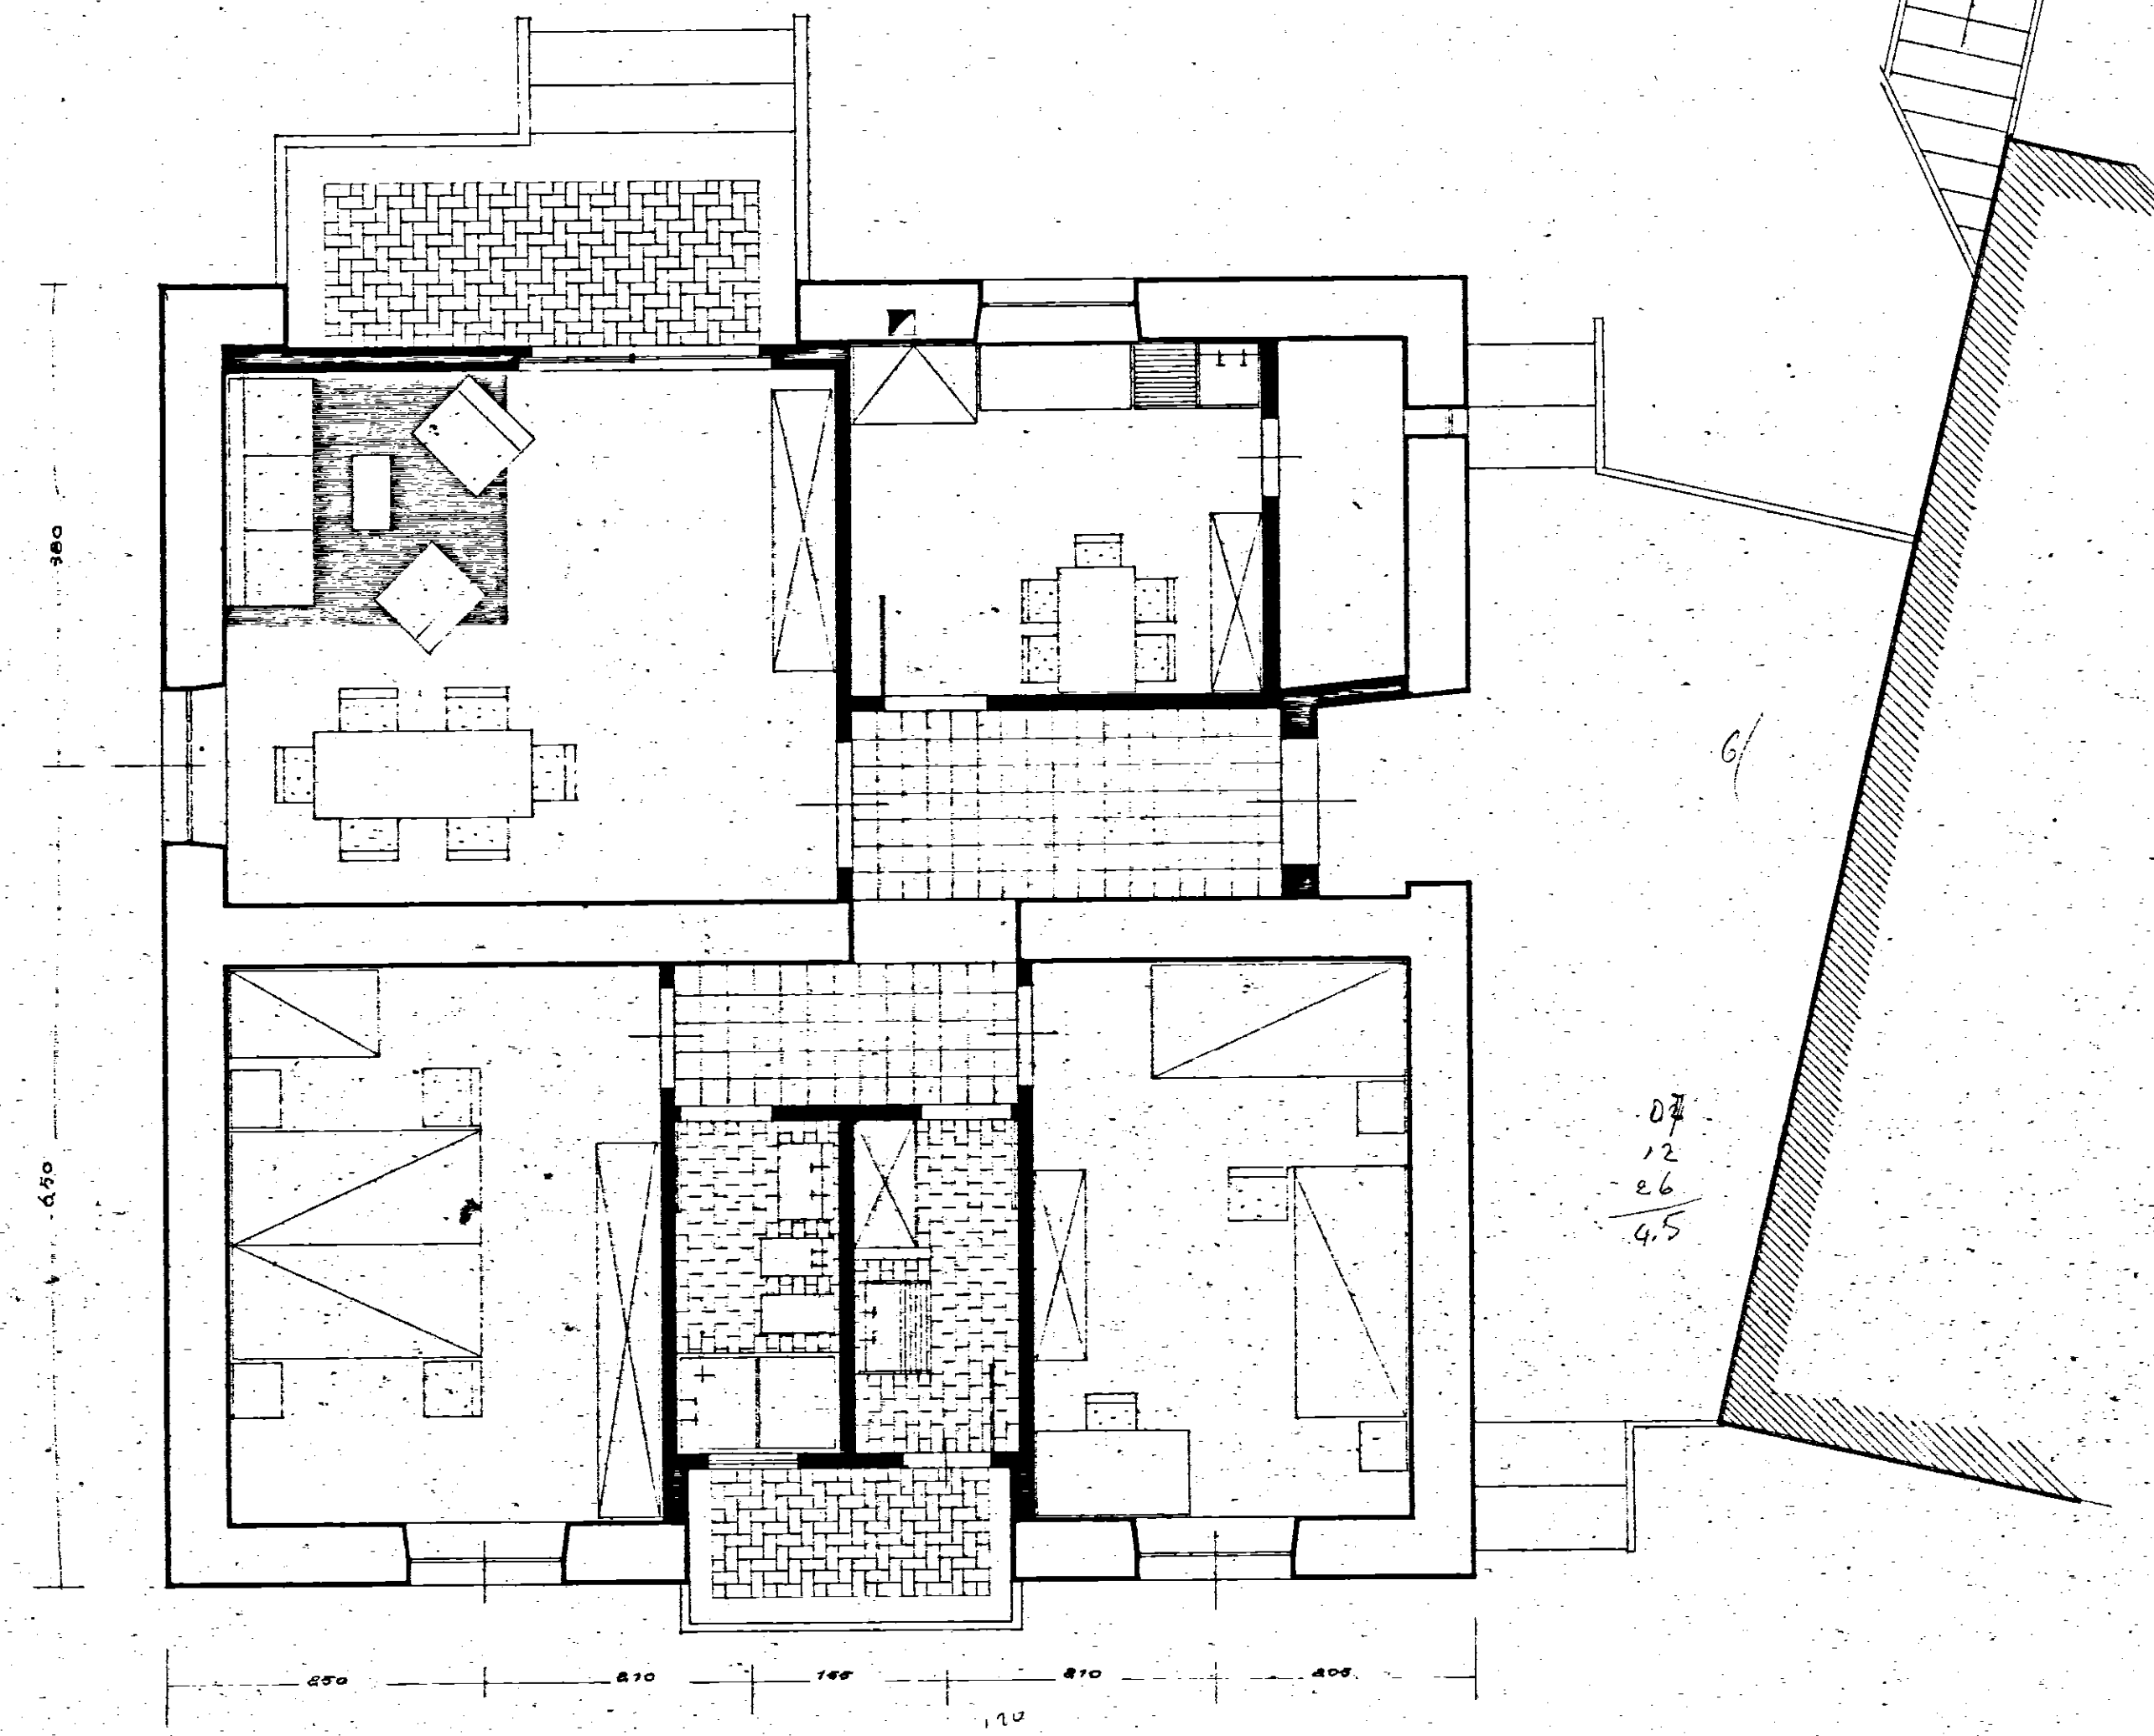

Imp. case nel comune di Ostuni. Imp. Brindisi.	4
pianta cellule tipo al piano rialzato pianta cellule tipo al primo piano	Imp. Brindisi

1350

26
11
370

13,0