

I.A.C.P.
BRINDISI

INTERVENTO N° LEGGE 30-12-1960
N° 1676
PROGETTO ESECUTIVO PER LA
COSTRUZIONE DI N° 19 ALLOGGI PER
AGRICOLTORI IN CAROVIGNO


RAPP.
PARTICOLARI RINGHIERE SCALE E BALCONI - 1:10-1:40

PROGETTO
DIREZ. LAVORI
STUDI E CALCOLI


DATA
AGG. AGG.

DISEGNO
CONTR.

RINGHIERA SCALE - RAPP. 1:20

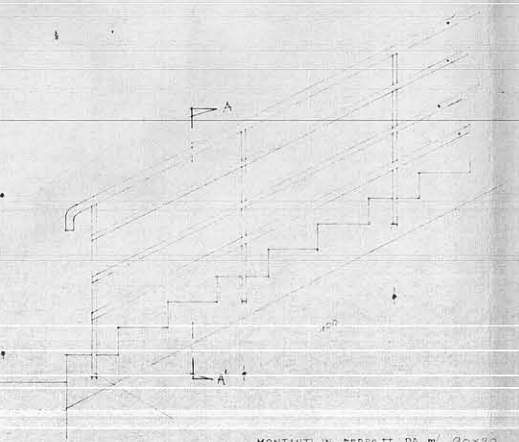


MONTANTI IN FERRO II DA mm 20x20

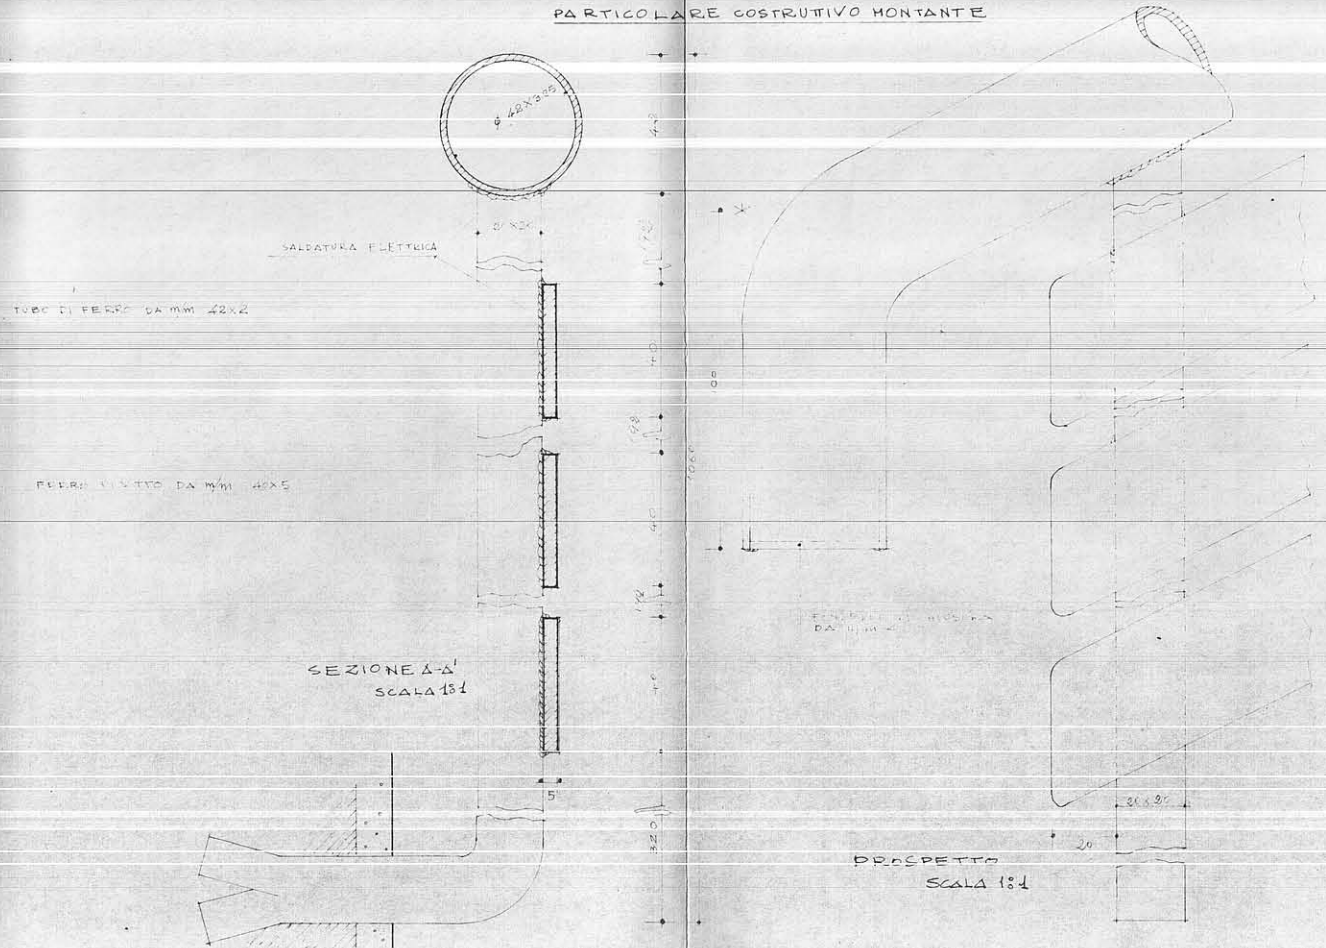

SEZIONE A-A'
SCALA 1:1

PROSPETTO
SCALA 1:1

PARTICOLARE COSTRUTTIVO MONTANTE

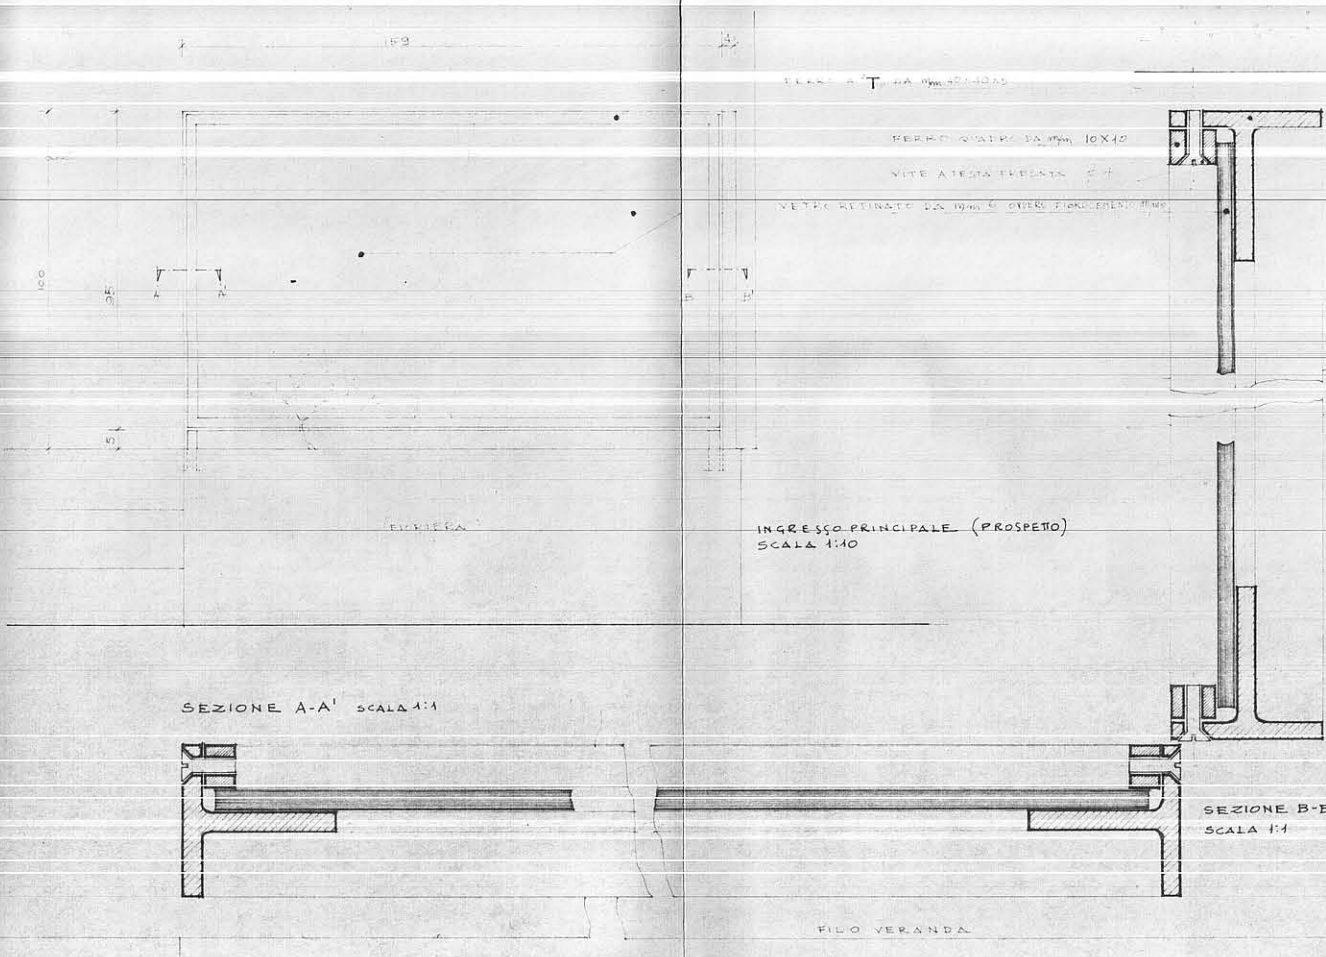

SEZIONE A-A' SCALA 1:1

INGRESSO PRINCIPALE (PROSPETTO)
SCALA 1:10

SEZIONE B-B'
SCALA 1:1

INGRESSO PRINCIPALE
(LATO)
SCALA 1:10

N.B. L'INTELAIATURA DELLA RINGHIERA E' VALIDA SIA
PER I PANNELLI IN FIBROCEMENTO SIA PER LE
LASTRE IN VETRO RETINATO COME INDICATO
DAL PROSPETTI