



PLANIMETRIA SCALA 1:500

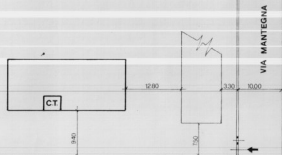

P.L. 0172 I 0013


Carlucci

PIANTA

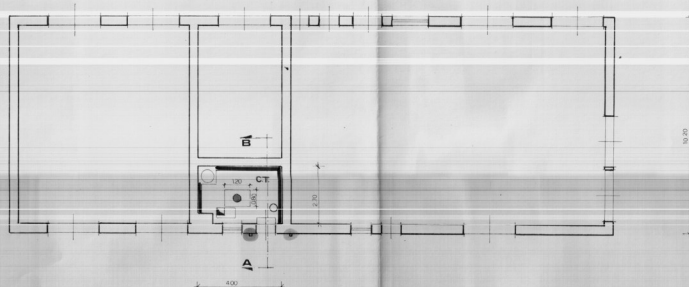

- Porta da trattore a 90° LK
- Lavo e strappo
- Interruttore Generale
- Estintore sprinkler
- Estintore

SEZIONE A-A

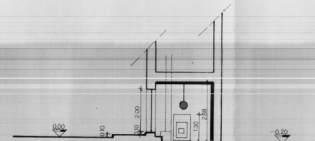

data 28.1.83			POLITECNICA MERIDIONALE BRINDISI				
dis. CARLO	committente						
verif. CARLO	ING. GIULIO CARLUCCI						
appr.	approv. per costruzione						
	CONDOMINIO DI VIA MANTEGNA n°23 BRINDISI						
data	PROGETTO DI MODIFICA						
ord. cliente	scala 1:100	questo disegno non può essere riprodotto senza nostra autorizzazione	Dis. N. 8/0068/008				
imp.			Rev. <table border="1"><tr><td> </td><td> </td><td> </td><td> </td></tr></table>				