

P	D	C.E.P.	BRINDISI
		QUARTIERE COORDINATO RIONE "PARADISO"	
		INFUSI ESTERNI	

PROGETTISTI

PROF. ARCH. MARIO DE RENZI - CAPOGRUPPO


DOIT. ARCH. ROBERTO NICOLINI

DOTT. ARCH. RAFFAELE CONTIGIANI


DOTT. ARCH. MARINO LOMBARDI

DOTT. ARCH. ANTONIO DE SANDO


DOTT. ARCH. GIUSEPPE CAMPOS VENUTI

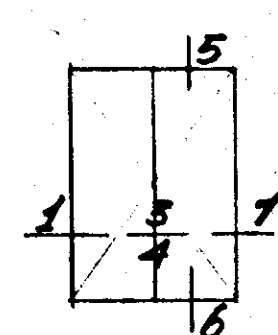


Tipo 1
L.A = m. 119^s x 244^s
L.N. = m. 107^s x 237^s

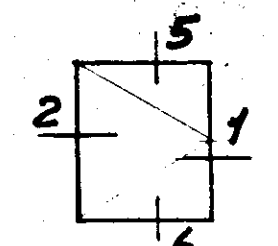

Tipo 2
 L.A. = m. 1,19^s x 2,44^s
 L.N. = m. 1,07^s x 2,37^s
 con ringhierino

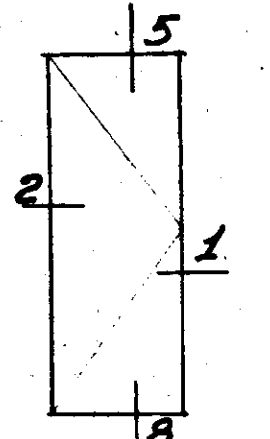


Tipo 3c.
LA = mm 0.90 x 2.448
LIH = mm 0.78 x 2.378
con ringhierino

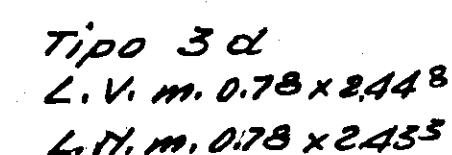

N.B. Per i particolari dei nodi non compresi in questa tavola si veda la tavola

10/1	8
------	---

Le finestre 16 e 2 poste ai lati della scala, nel fabbricato 6/4
hanno la persiana a 3 ante (si veda prospetto rapp. 1.20).

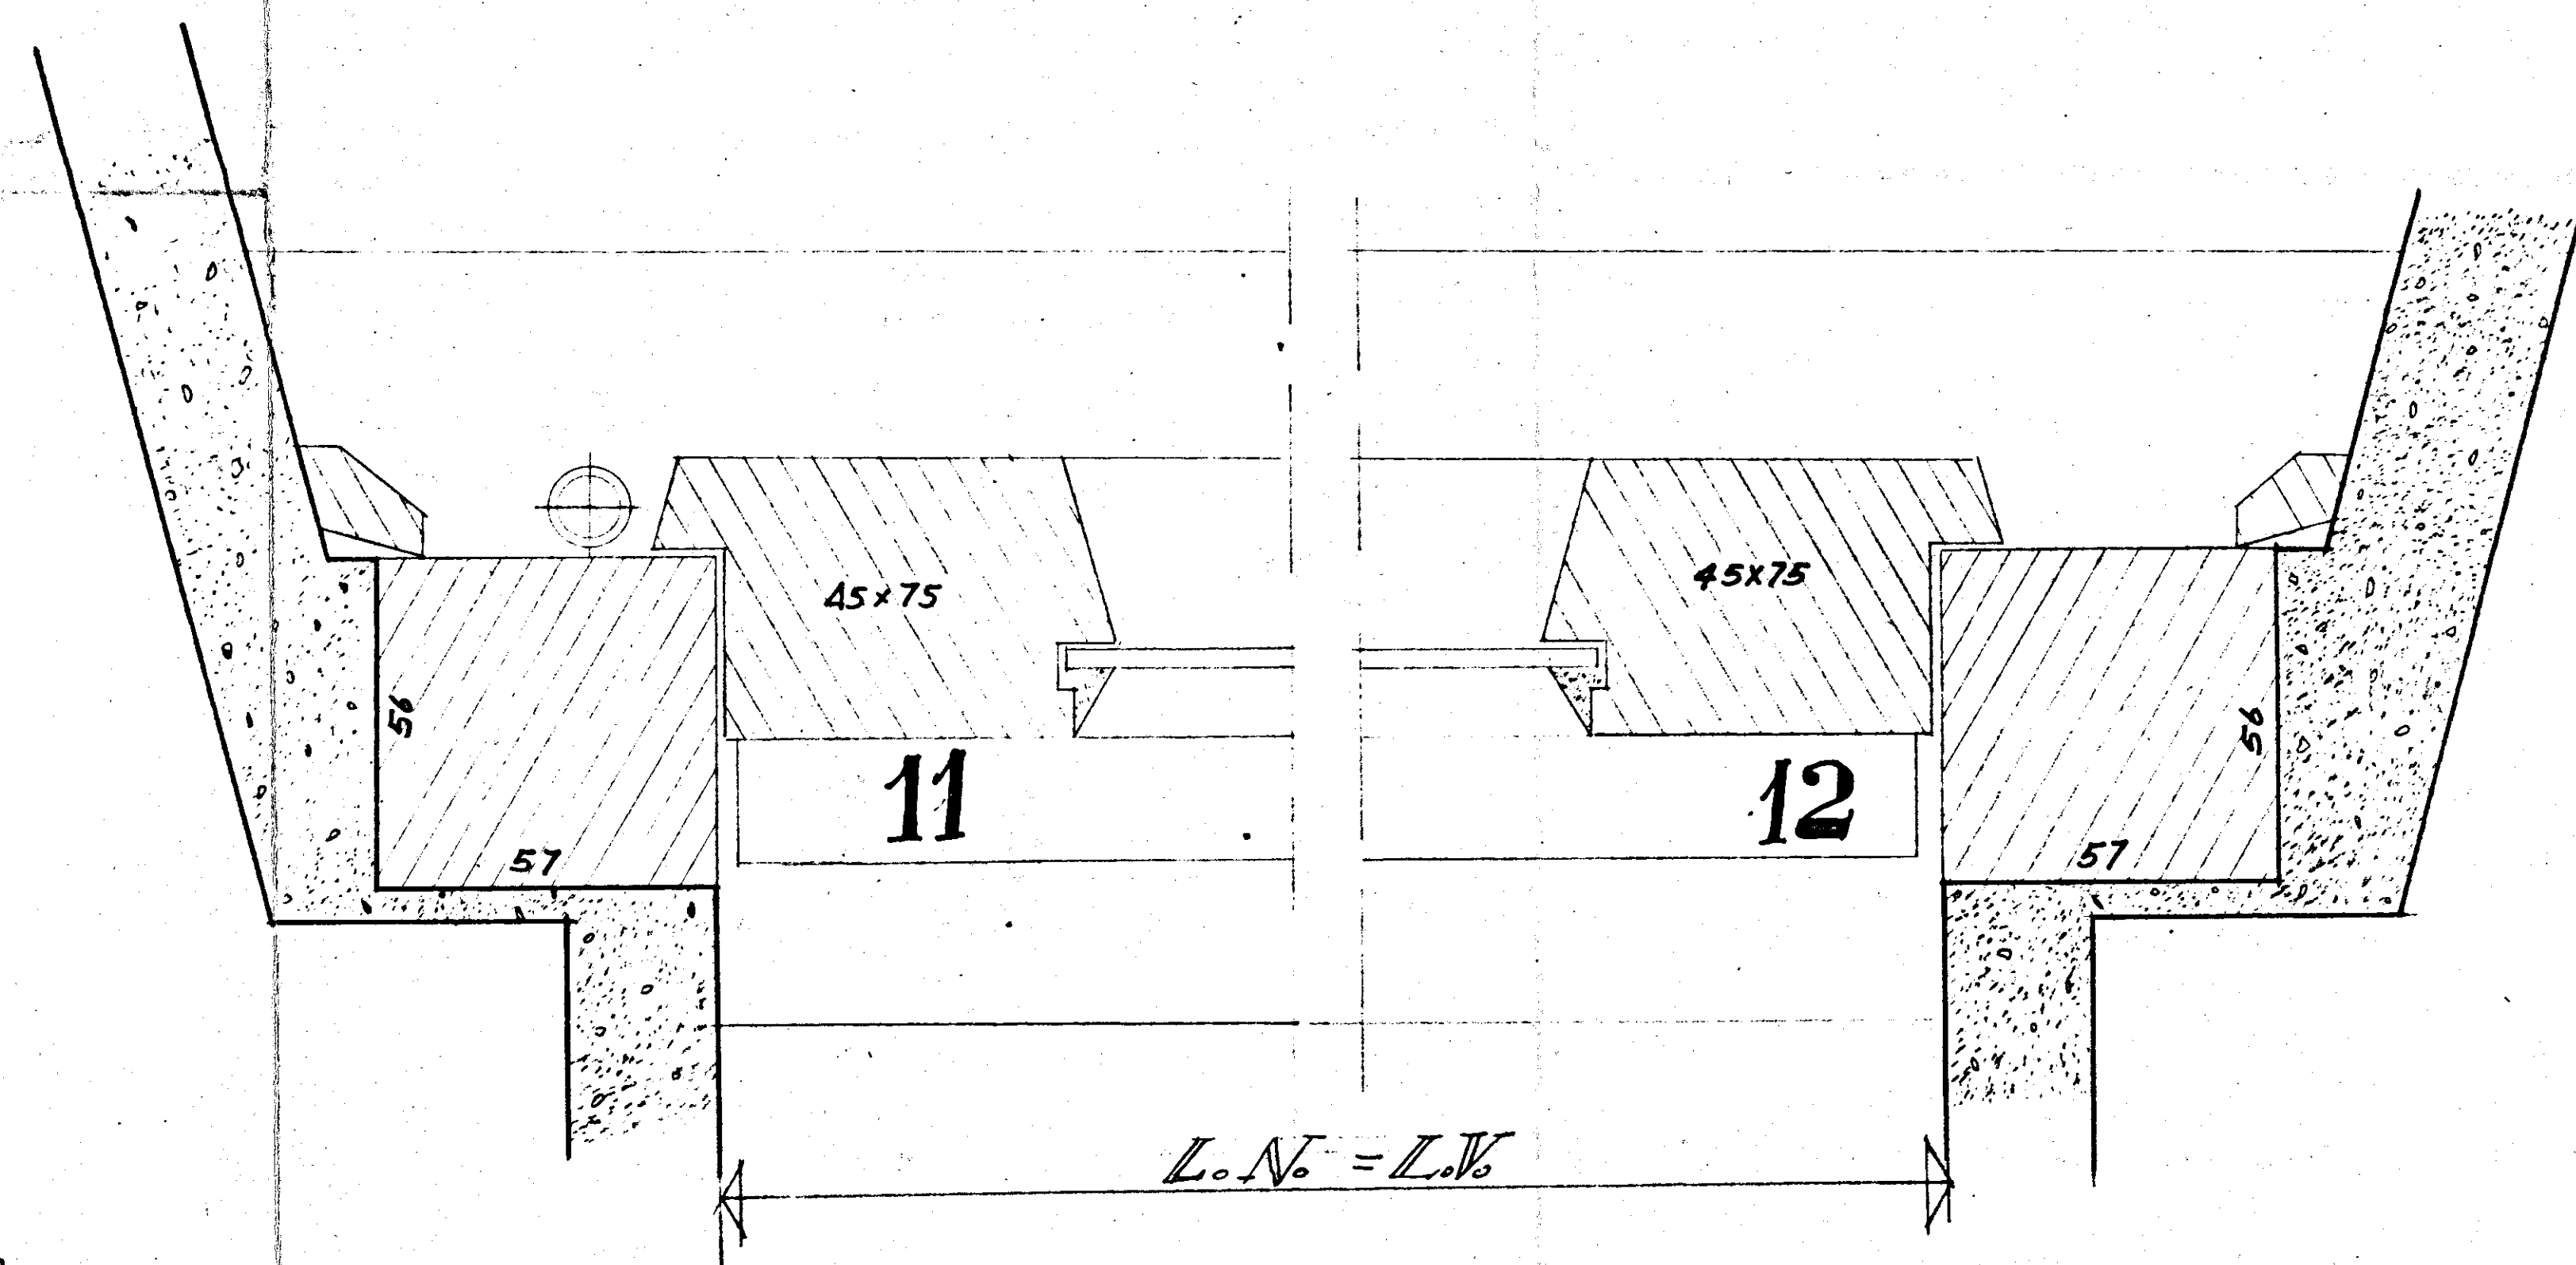

N.B. Per i nodi dei portoncini-bussola
e porte alla mercantile si veda
la TAV.

10	2	10
----	---	----

Il portoncino che porta in terrazzo
è il tipo F

