


ISTITUTO AUTONOMO CASE POPOLARI
PER LA PROVINCIA DI BRINDISI


CONSTRUZIONE DI 614 ABITAZIONI PER
LAVORATORI AGRICOLI DIPENDENTI
IN FRANCAVILLA F.ª

PROSPETTI SCALA 1:100


Prospetto Alzavista

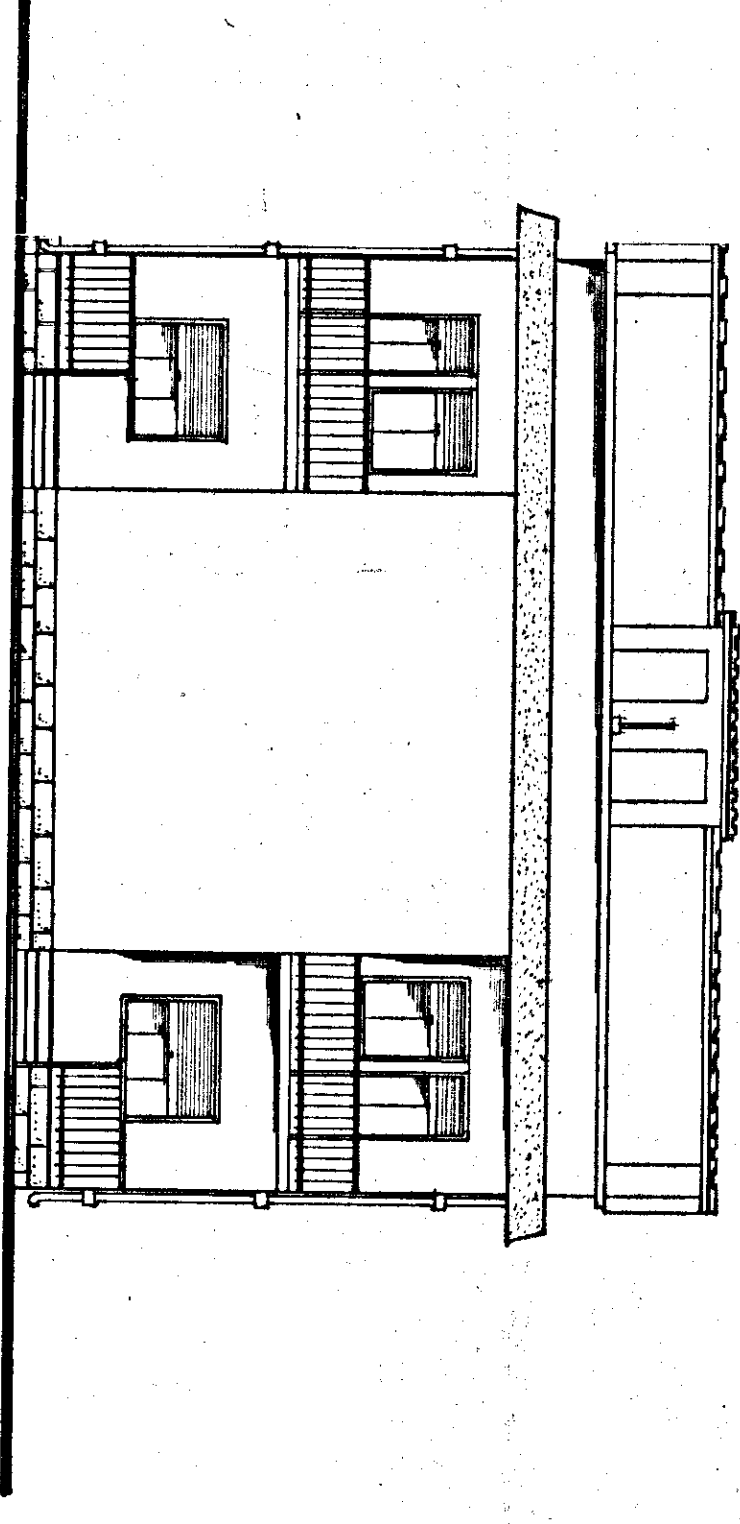

Prospetto Veduta

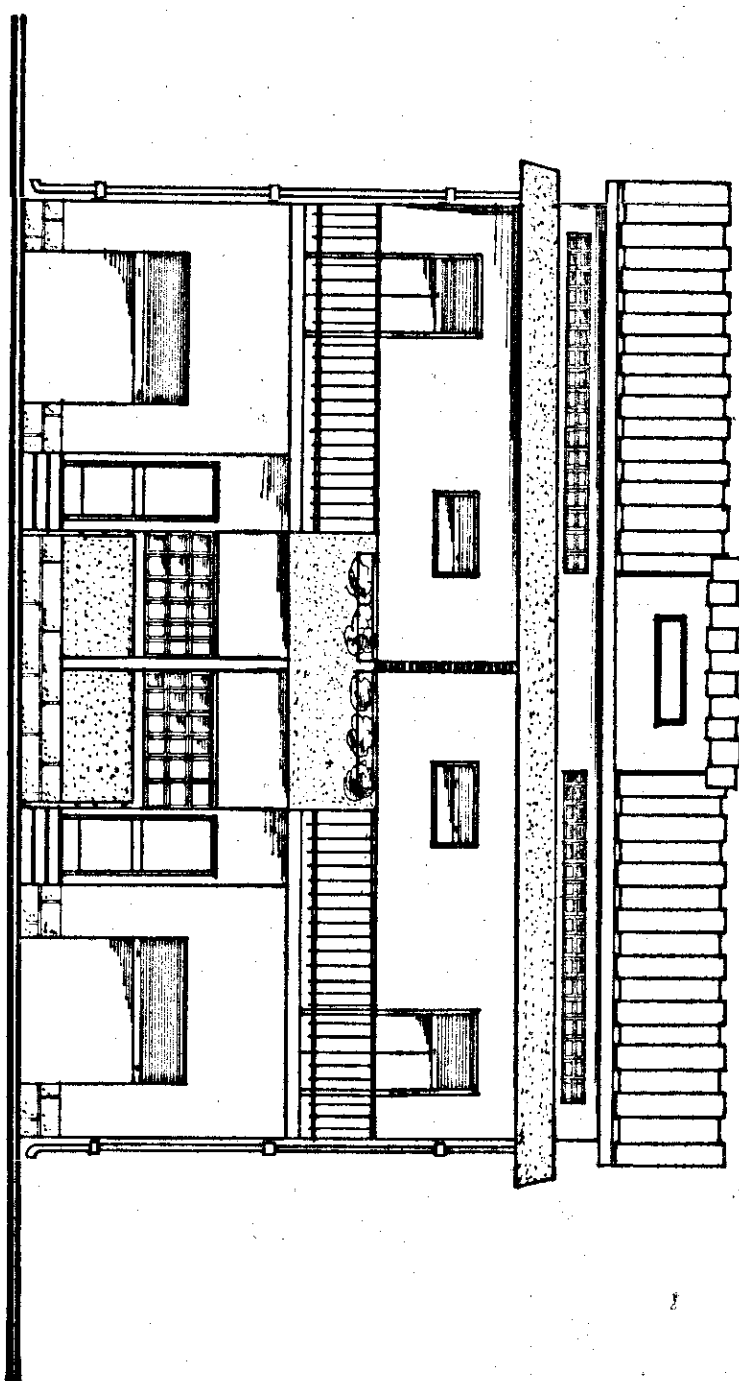

Fianco

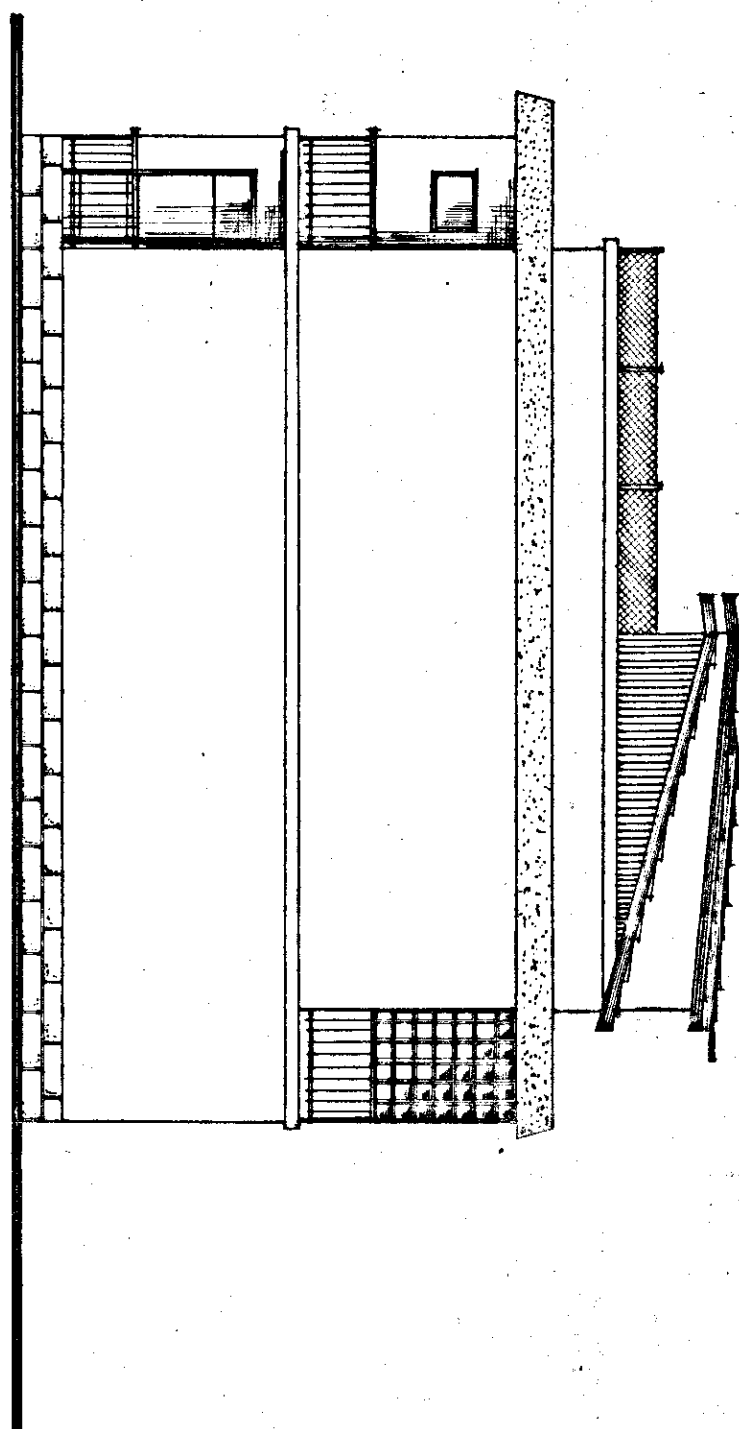

Sezione A-A

