


ISTITUTO AUTONOMO CASE POPOLARI BRINDISI


CASE PER SENZA TETTO IN BRINDISI PAL. E

UBICAZIONE

SCALA 1:1000

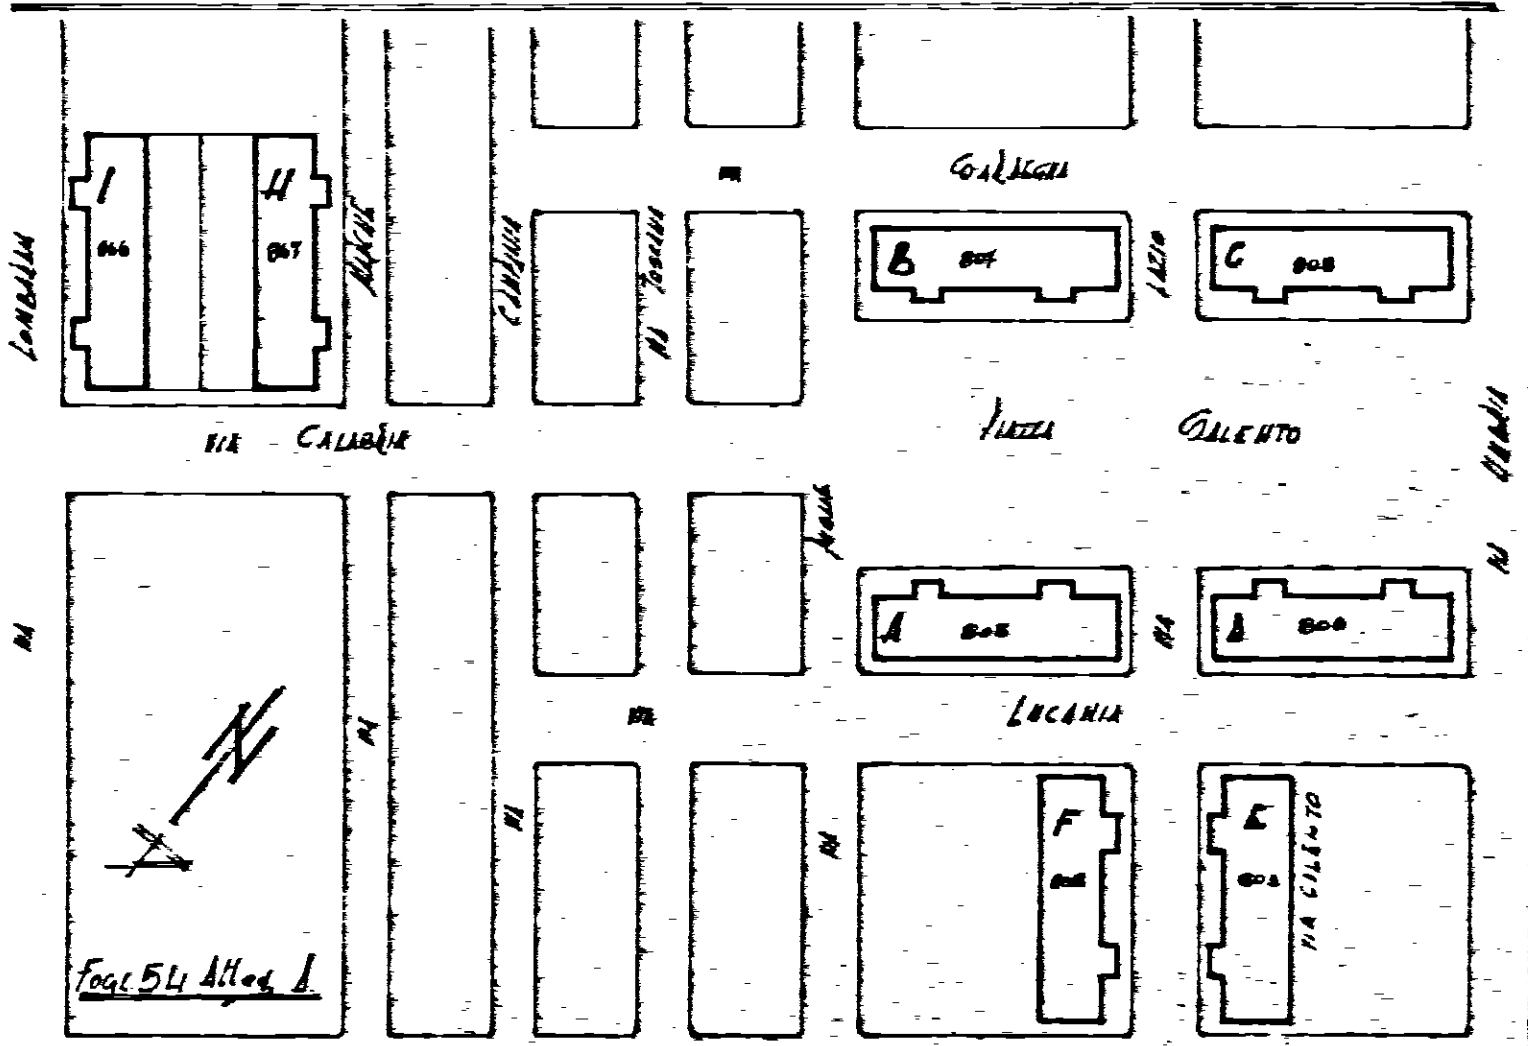

Piano Realizzato
PAL. E
CASE PER I SENZA TETTO
BRINDISI

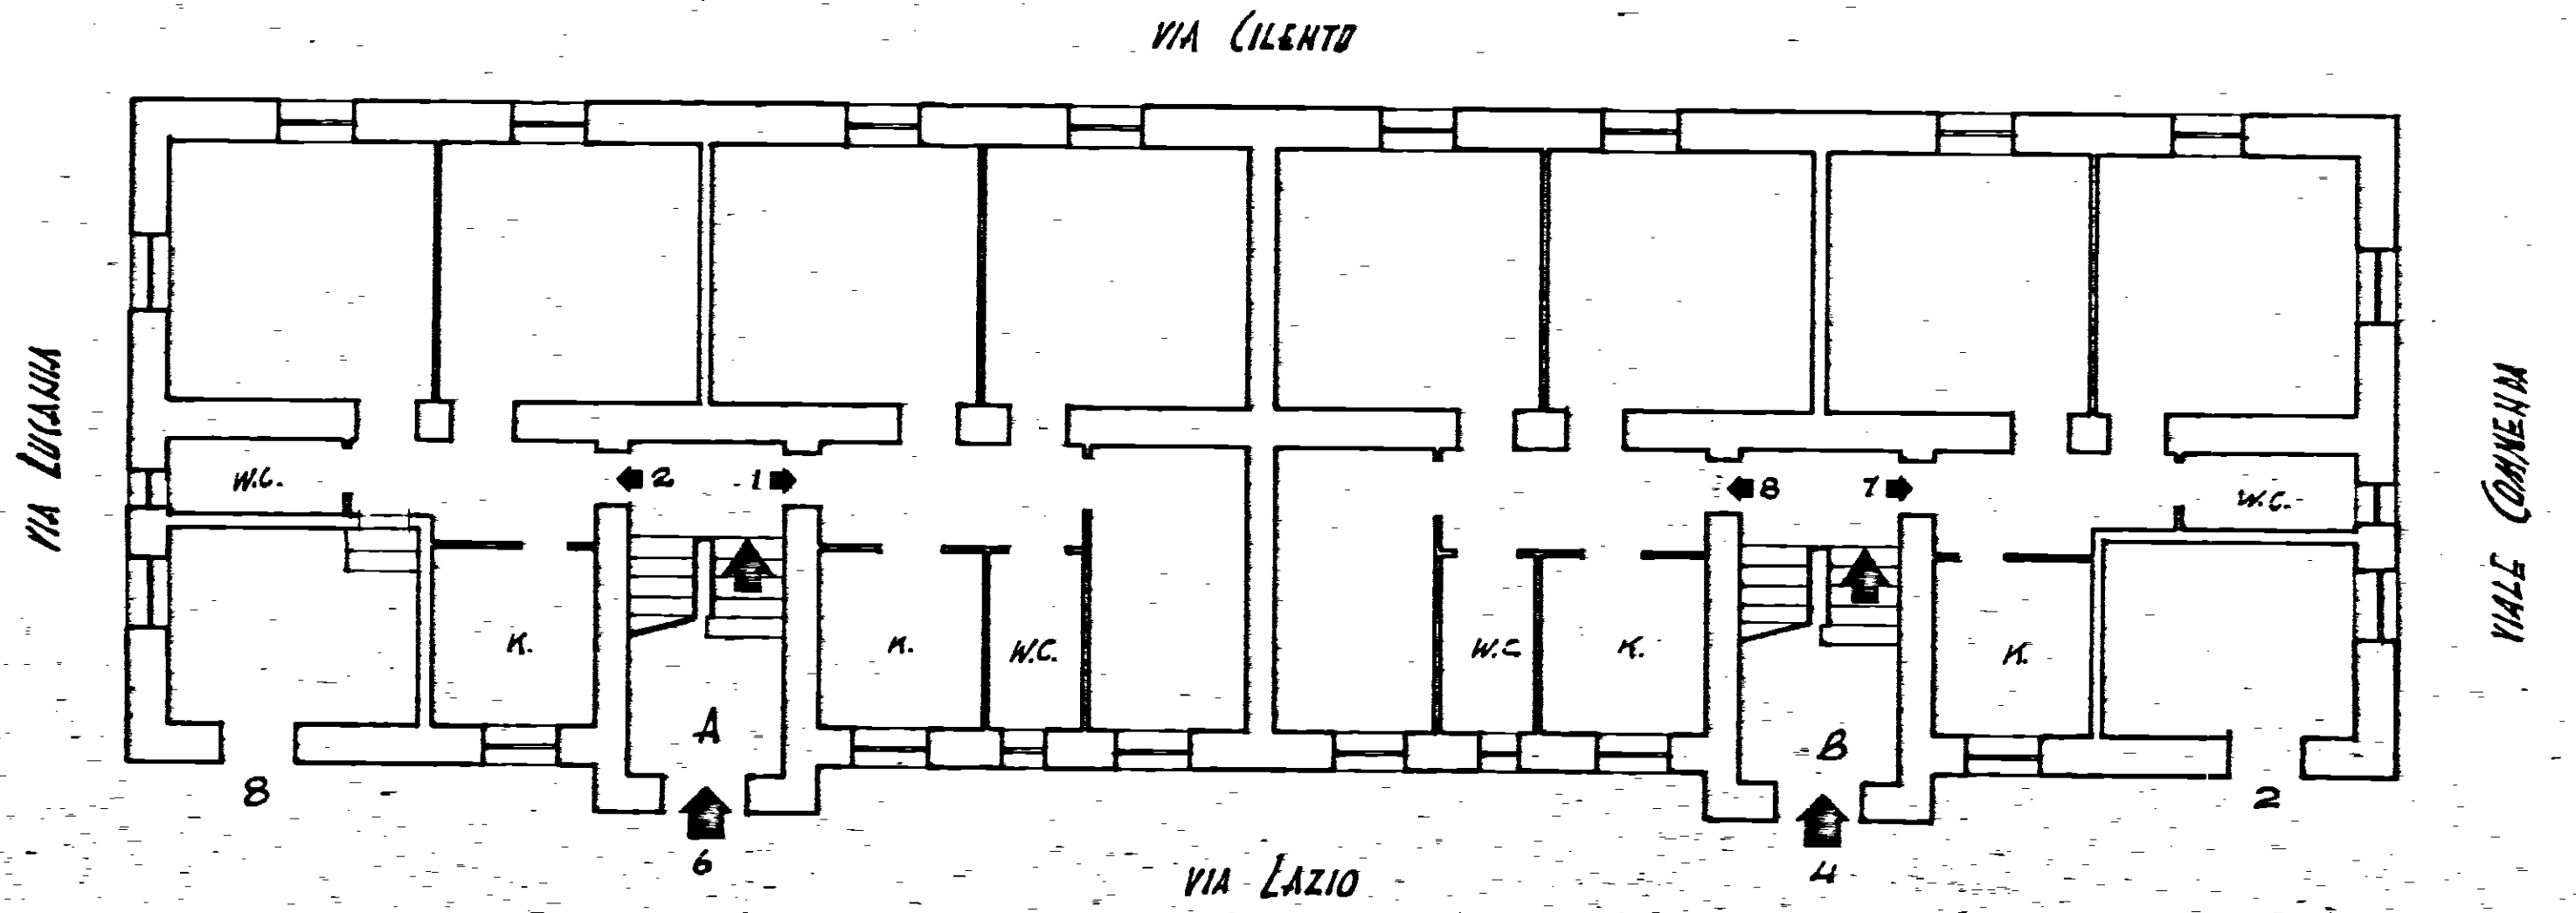

Allegato
dipartimento alla scala
Via LAZIO
n° 2-4-6-8

SCALA 1:100