

MUNICIPIO DI BRINDISI
UFFICIO TECNICO


Visto e conforme al progetto depositato presso
questo ufficio in data 19 FEB 1985 ai sensi
della legge 30-4-1976 n. 373.

IL RESPONSABILE
Sez. Impianti Termici e Autoparco
(Dr. Ing. F. L. O. Cosimo)



L'IMPRESA CAPO RIPARTIZIONE
(Dott. Ing. L. Lupo)

IMPRESA DI COSTRUZIONI
CAPUTO GIOVANNI ANTONIO
BRINDISI

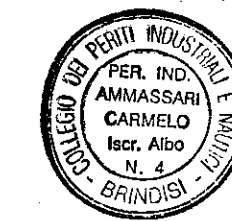

I.A.C.P. Brindisi IMPIANTO DI RISCALDAMENTO


Scala 1:100 ALLOGGI POPOLARI

Data 25-11-83 QUARTIERE S. ELIA EST


Tavola BRINDISI

Fabbricato n.60b Scala "D."


Piante, schemi, tabelle, prospetti e sezioni

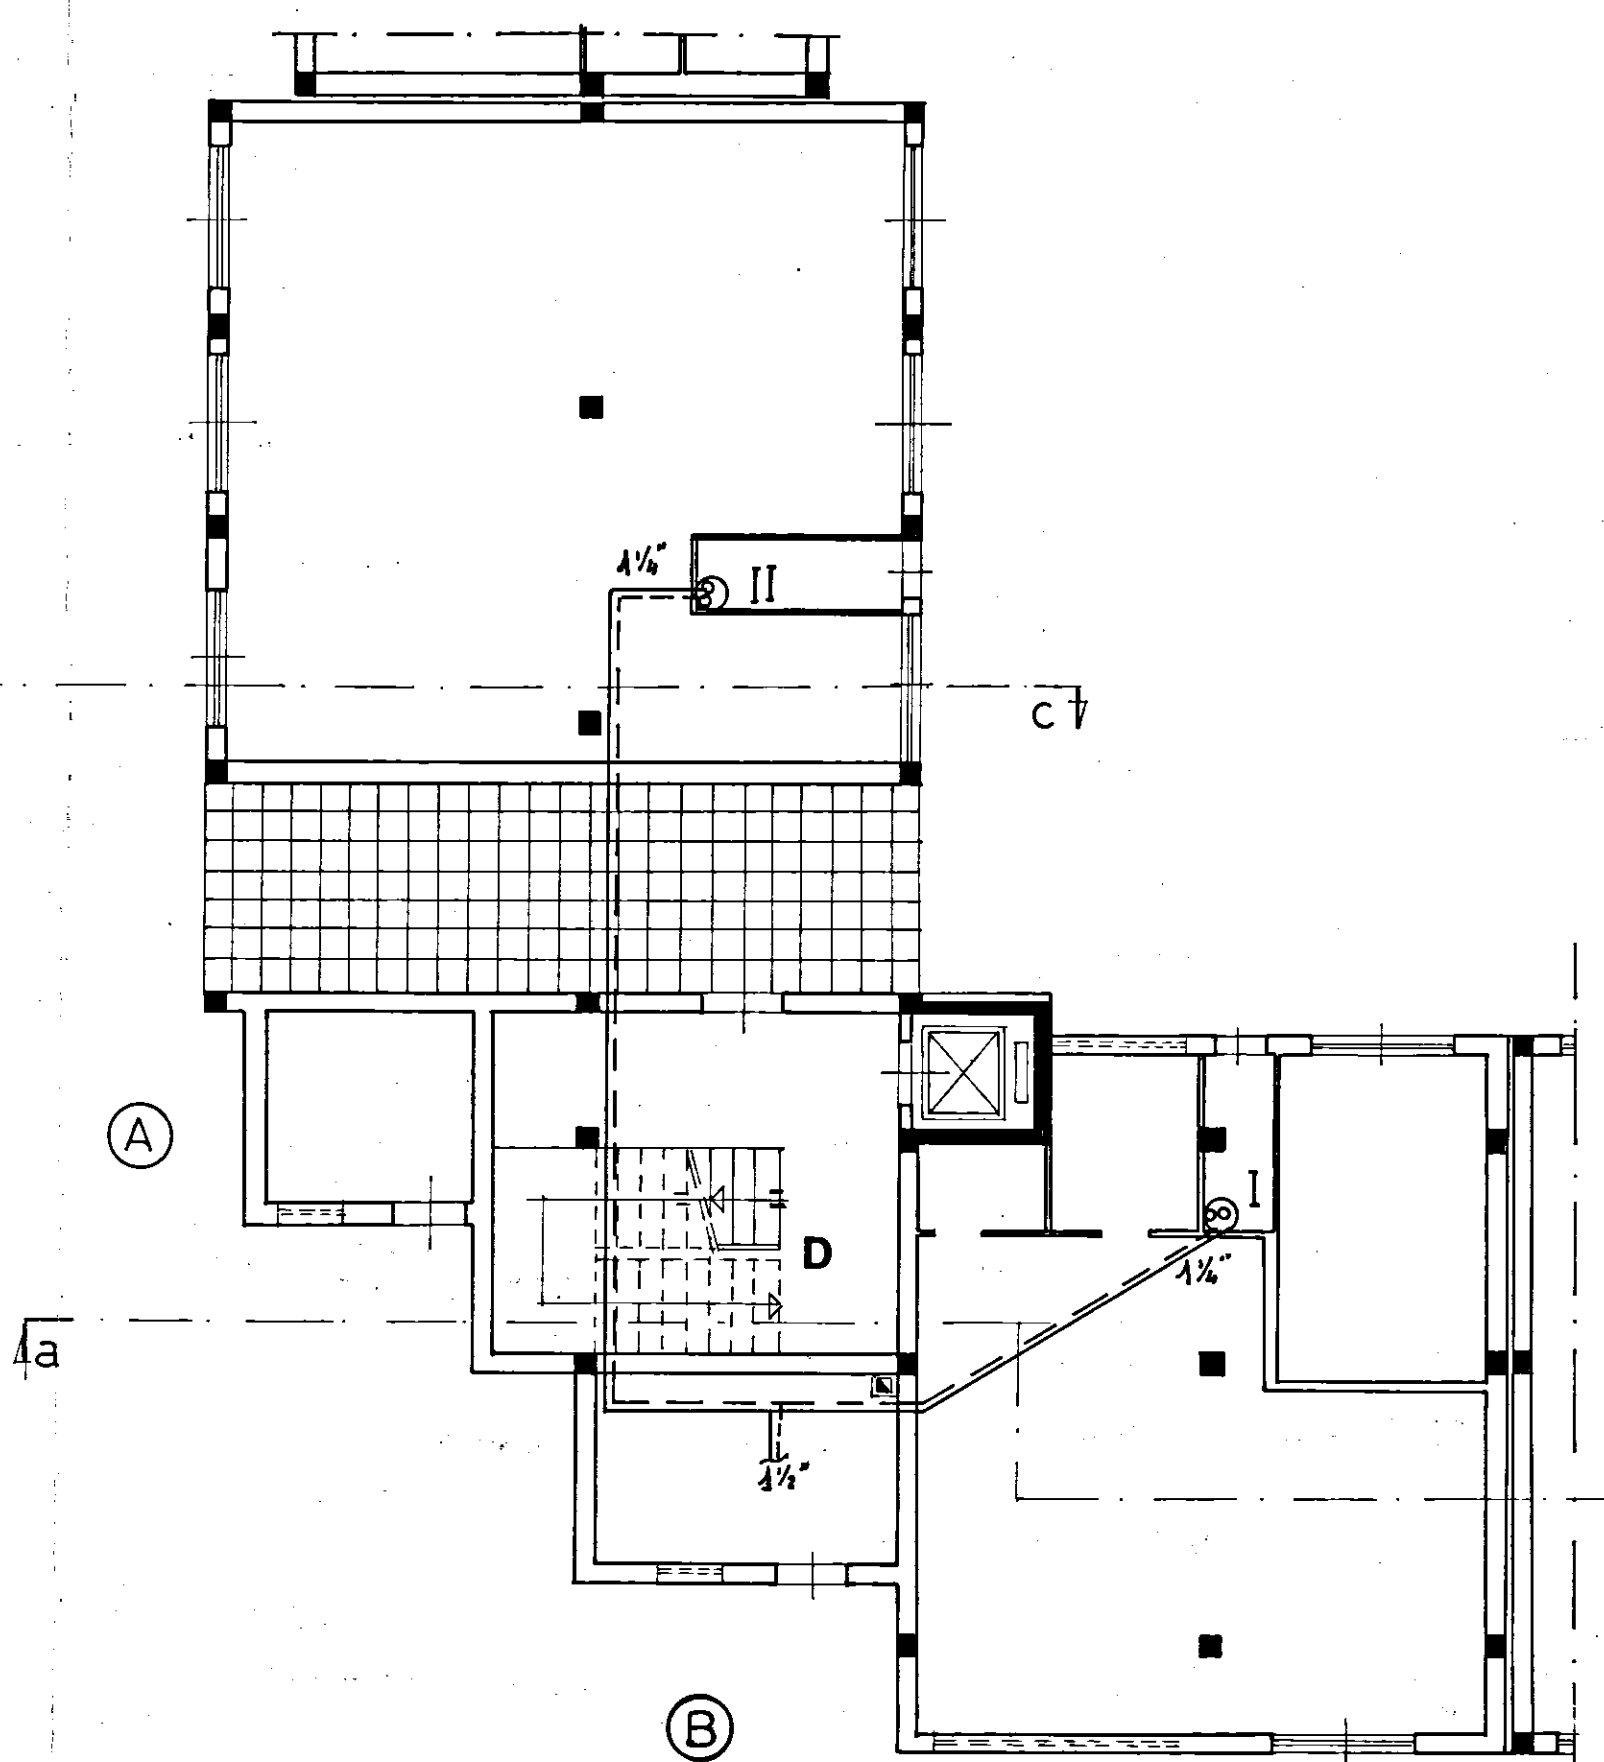

PIANO TERRA

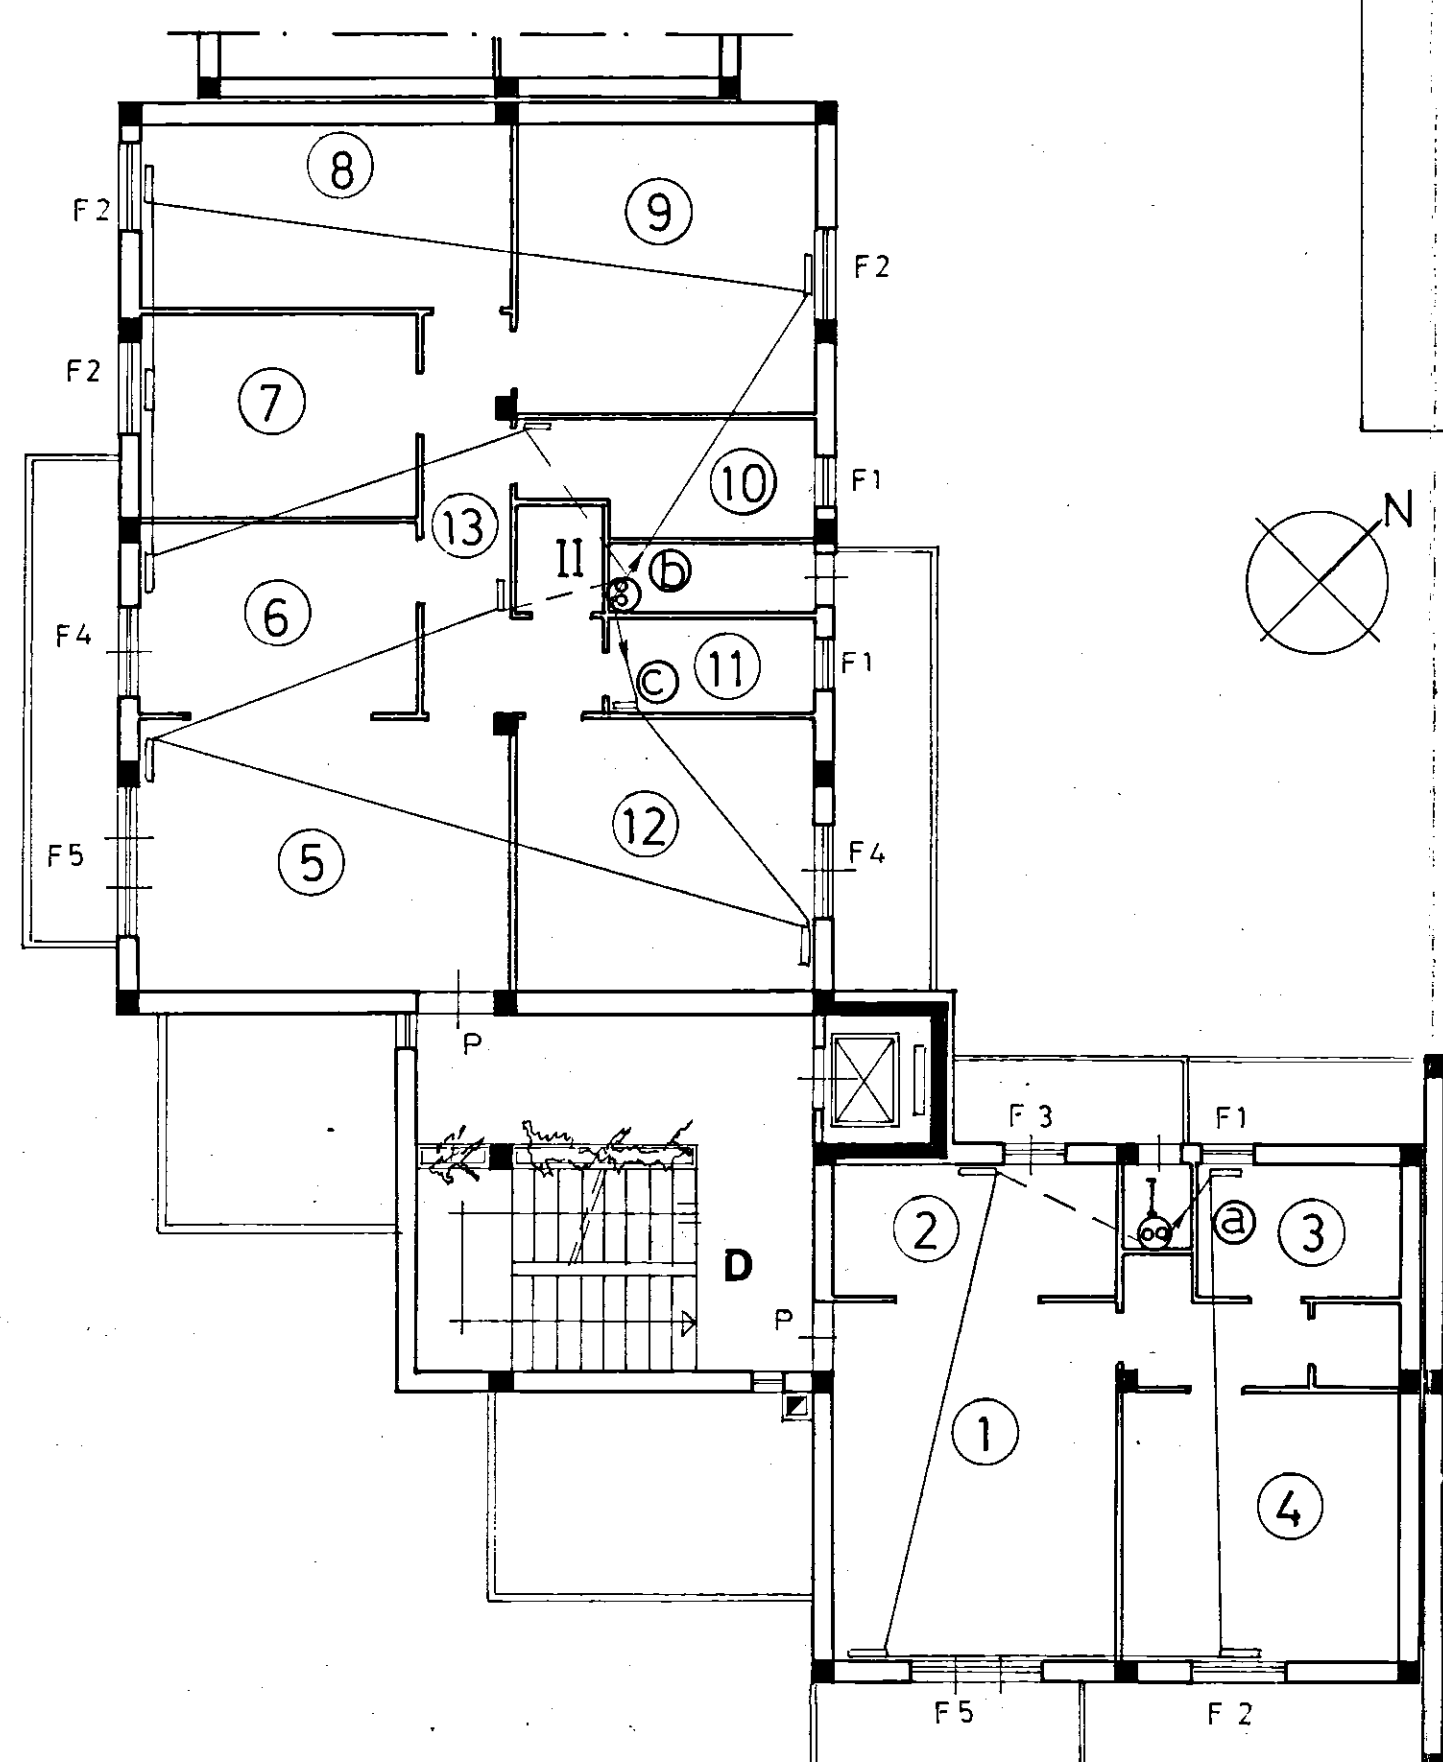

PIANO TIPO

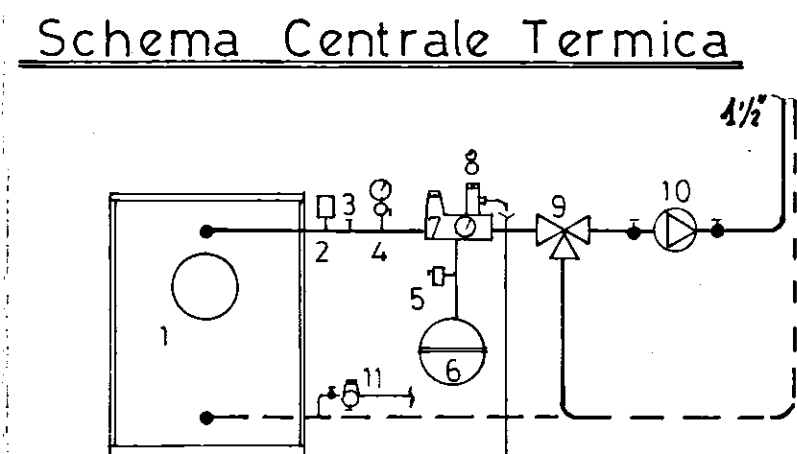


- 1 CALDAIA
- 2 VALVOLA INTERCETTAZIONE COMPLE
- 3 POZZETTO TERMOMETRICO
- 4 RUBINETTO CON MANOMETRO
- 5 PRESSOSTATO
- 6 VASO D'ESPANSIONE
- 7 SEPARATORE D'ARIA
- 8 VALVOLA DI SICUREZZA
- 9 VALVOLA MISCELATRICE
- 10 POMPE GEMELLARI
- 11 GRUPPO DI RIEMPIMENTO

TEL 371 ISOVER

Ø	Colonna e rete	centrale termica
3/4"	20	—
1"	20	—
1 1/4"	30	—
1 1/2"	—	20

Spessori delle coppelle

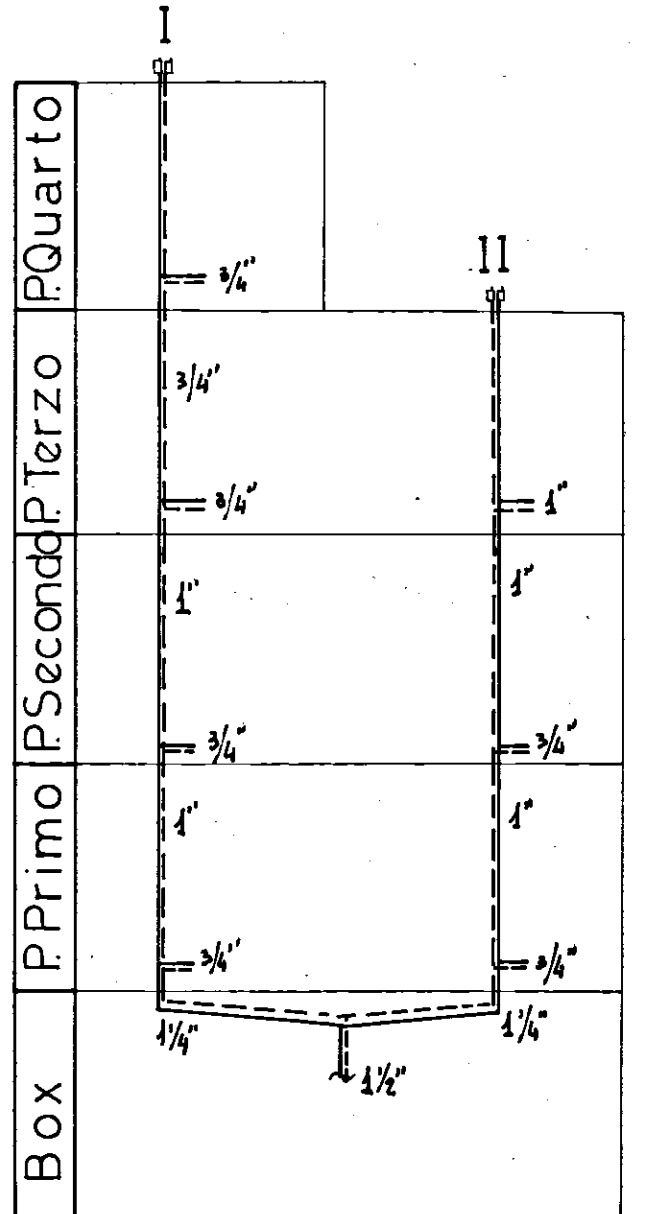

SCHEMA VERTICALE

N.	P. 1°	P. 2°	P. 3°	P. 4°
1	12-4-88	10-4-88	10-4-88	14-4-88
2	5-4-88	4-4-88	4-4-88	5-4-88
3	6-4-88	5-4-88	5-4-88	7-4-88
4	10-4-88	9-4-88	9-4-88	12-4-88
5	13-4-88	9-4-88	12-4-88	—
6	6-4-88	5-4-88	4-4-88	—
7	5-4-88	4-4-88	7-4-88	—
8	7-4-88	5-4-88	6-4-88	—
9	9-4-88	7-4-88	10-4-88	—
10	5-4-88	4-4-88	5-4-88	—
11	4-4-88	3-4-88	4-4-88	—
12	9-4-88	7-4-88	9-4-88	—
13	—	—	2-4-88	—


TABELLA RADIATORI

N.	P. 1°	P. 2°	P. 3°	P. 4°
a	16	16	16	18
b	16	16	18	—
c	16	14	16	—


DIAMETRO TUBI IN RAME




PROSPETTO "A."

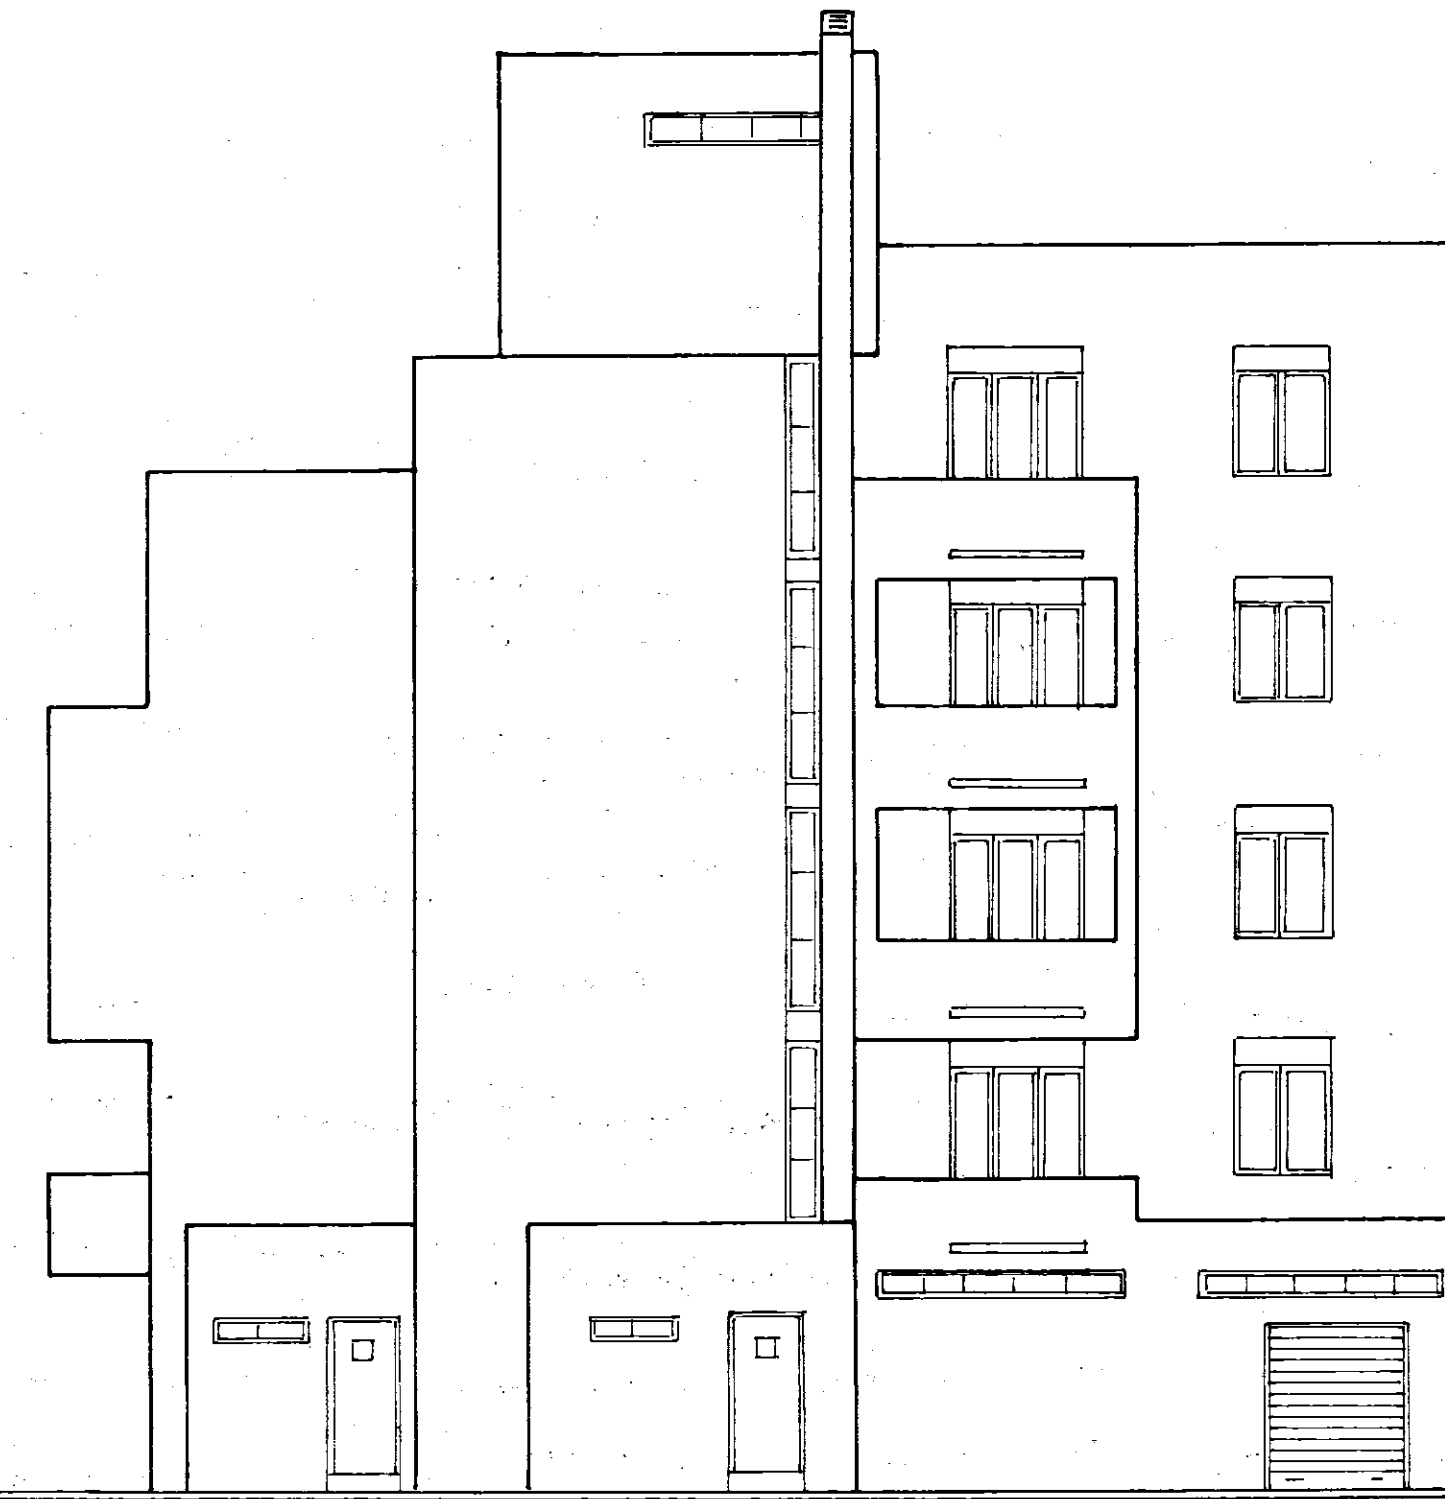

PROSPETTO "B."

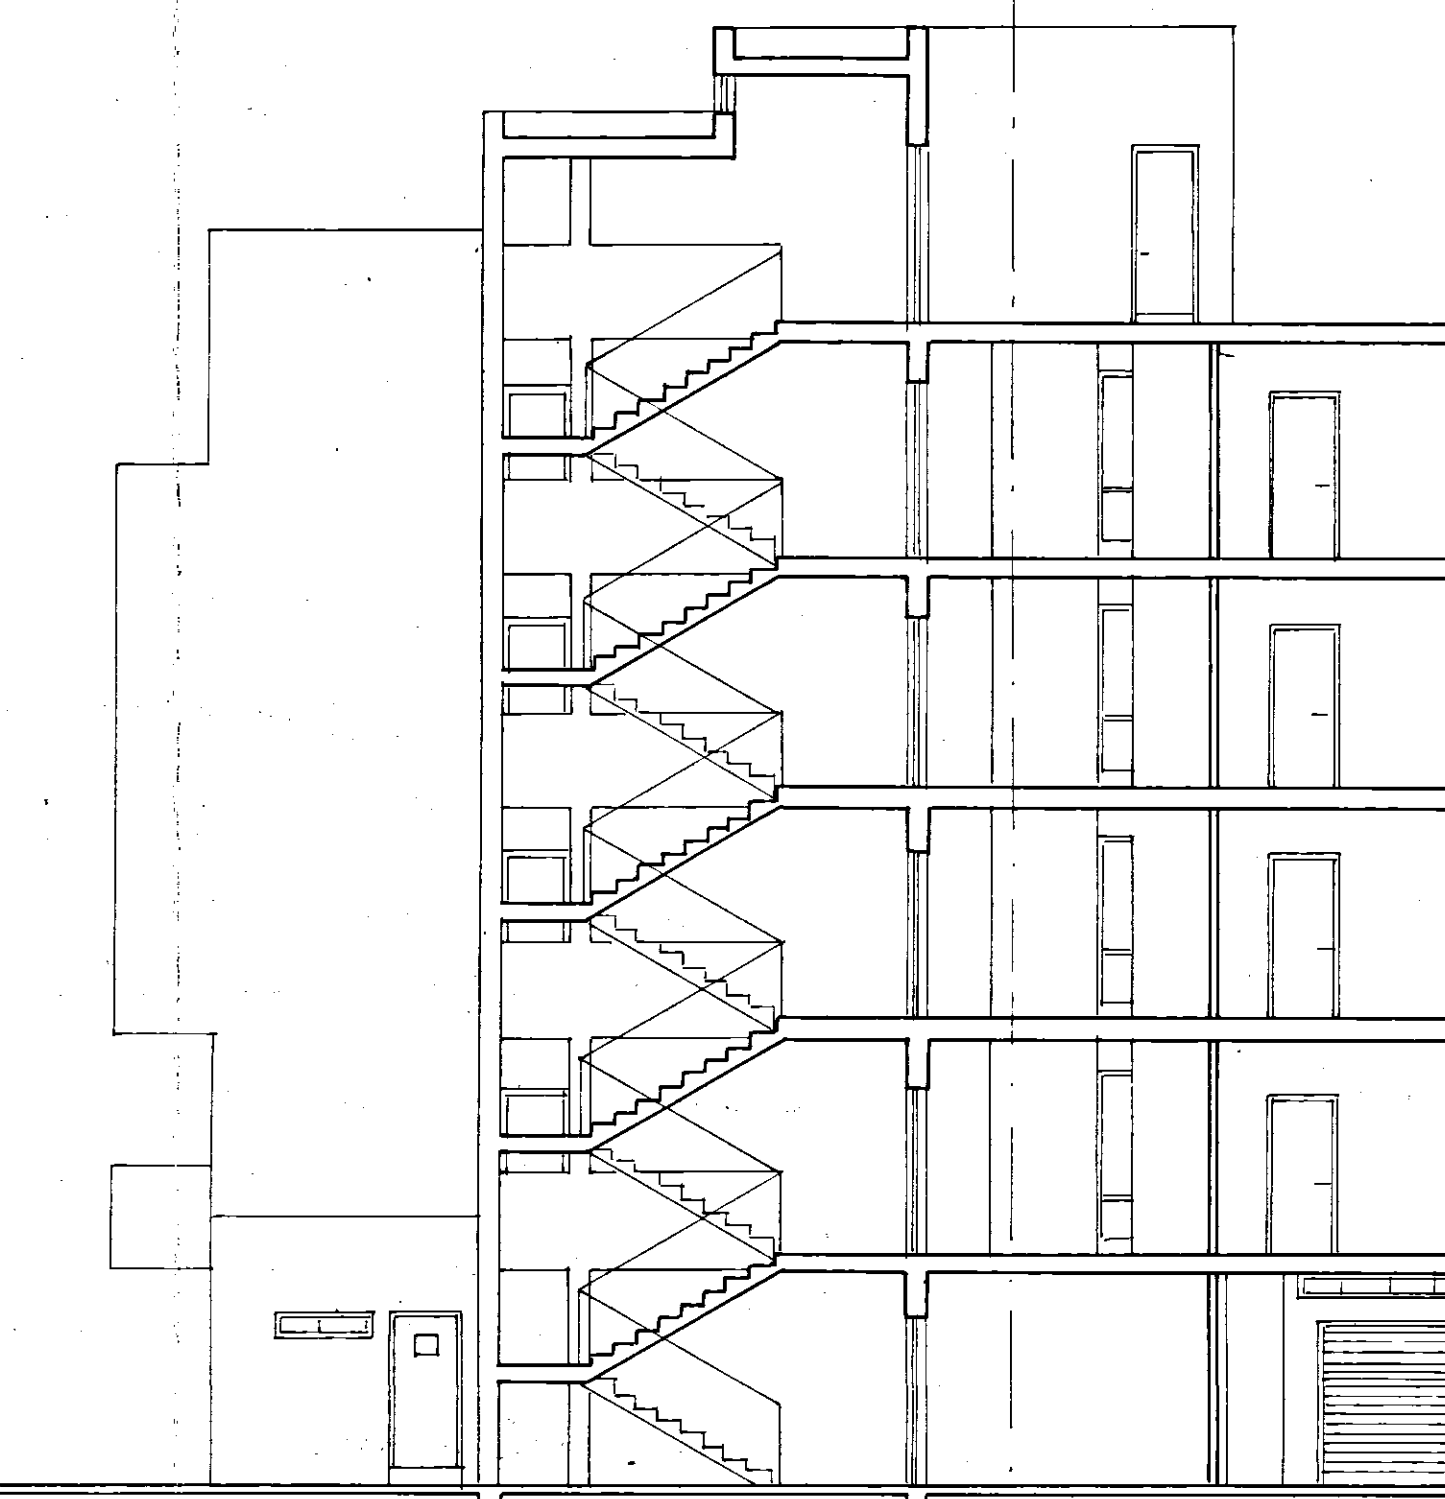

SEZIONE a-b

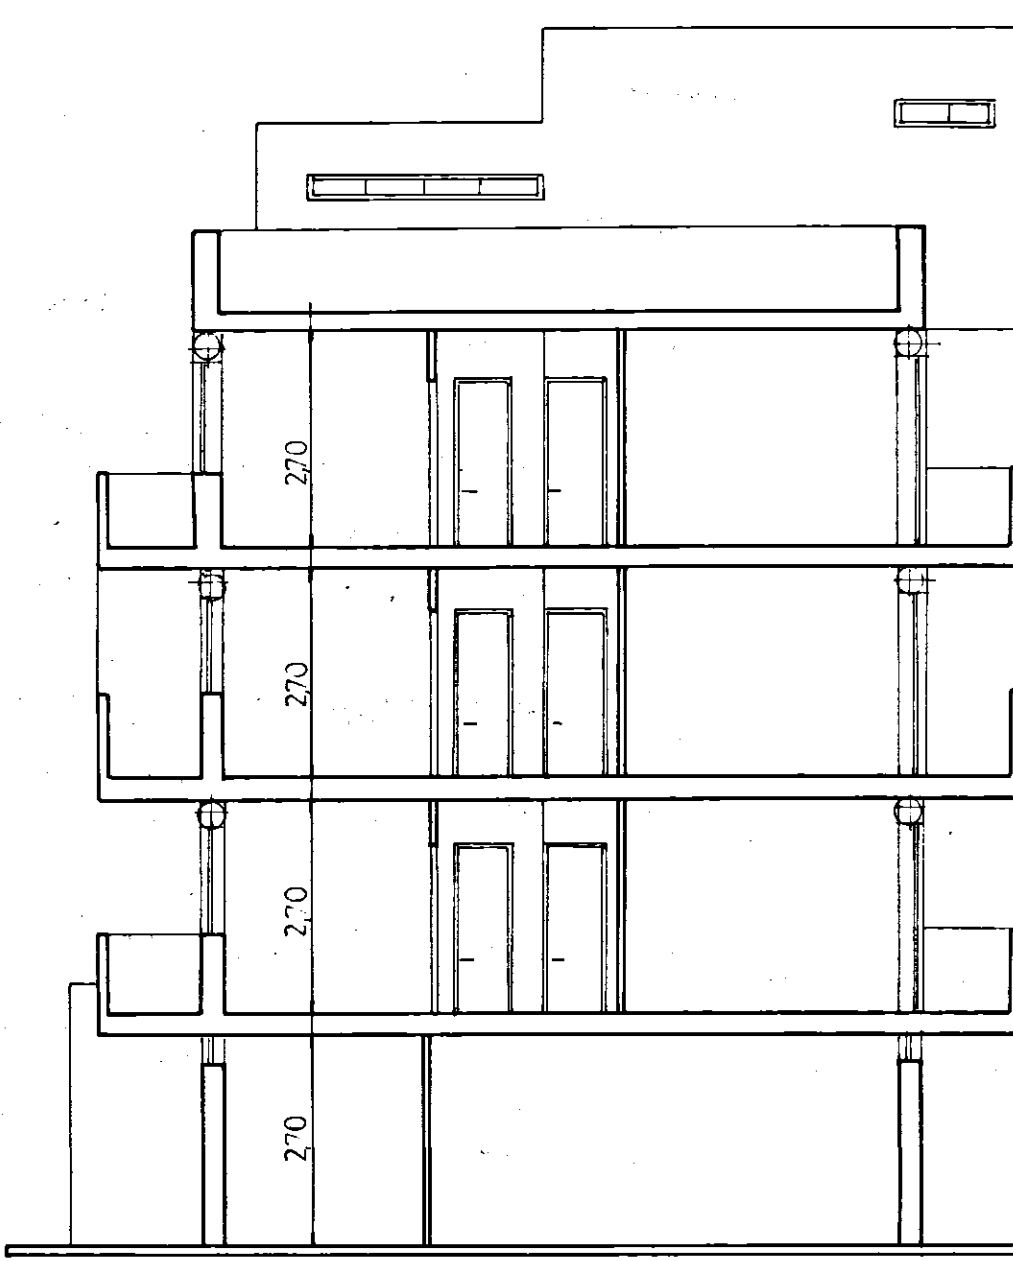

SEZIONE c-d