


STUDIO TECNICO DOTT. ING. L. POTI - P. MATEOTTI - BRINDISI		
COOP. C.E.P.A.I. ALLOGGI SOCIALI IN CASA		DATA:
LOCALITÀ: COMMENDA - BRINDISI		AGG:
SEZIONE A-A		
SCALA 1:100		
IL PROGETTISTA	IL DISEGNATORE	DISEGNO 122

SOLAIO A CAMERA D'ARIA (cm. 0.30)

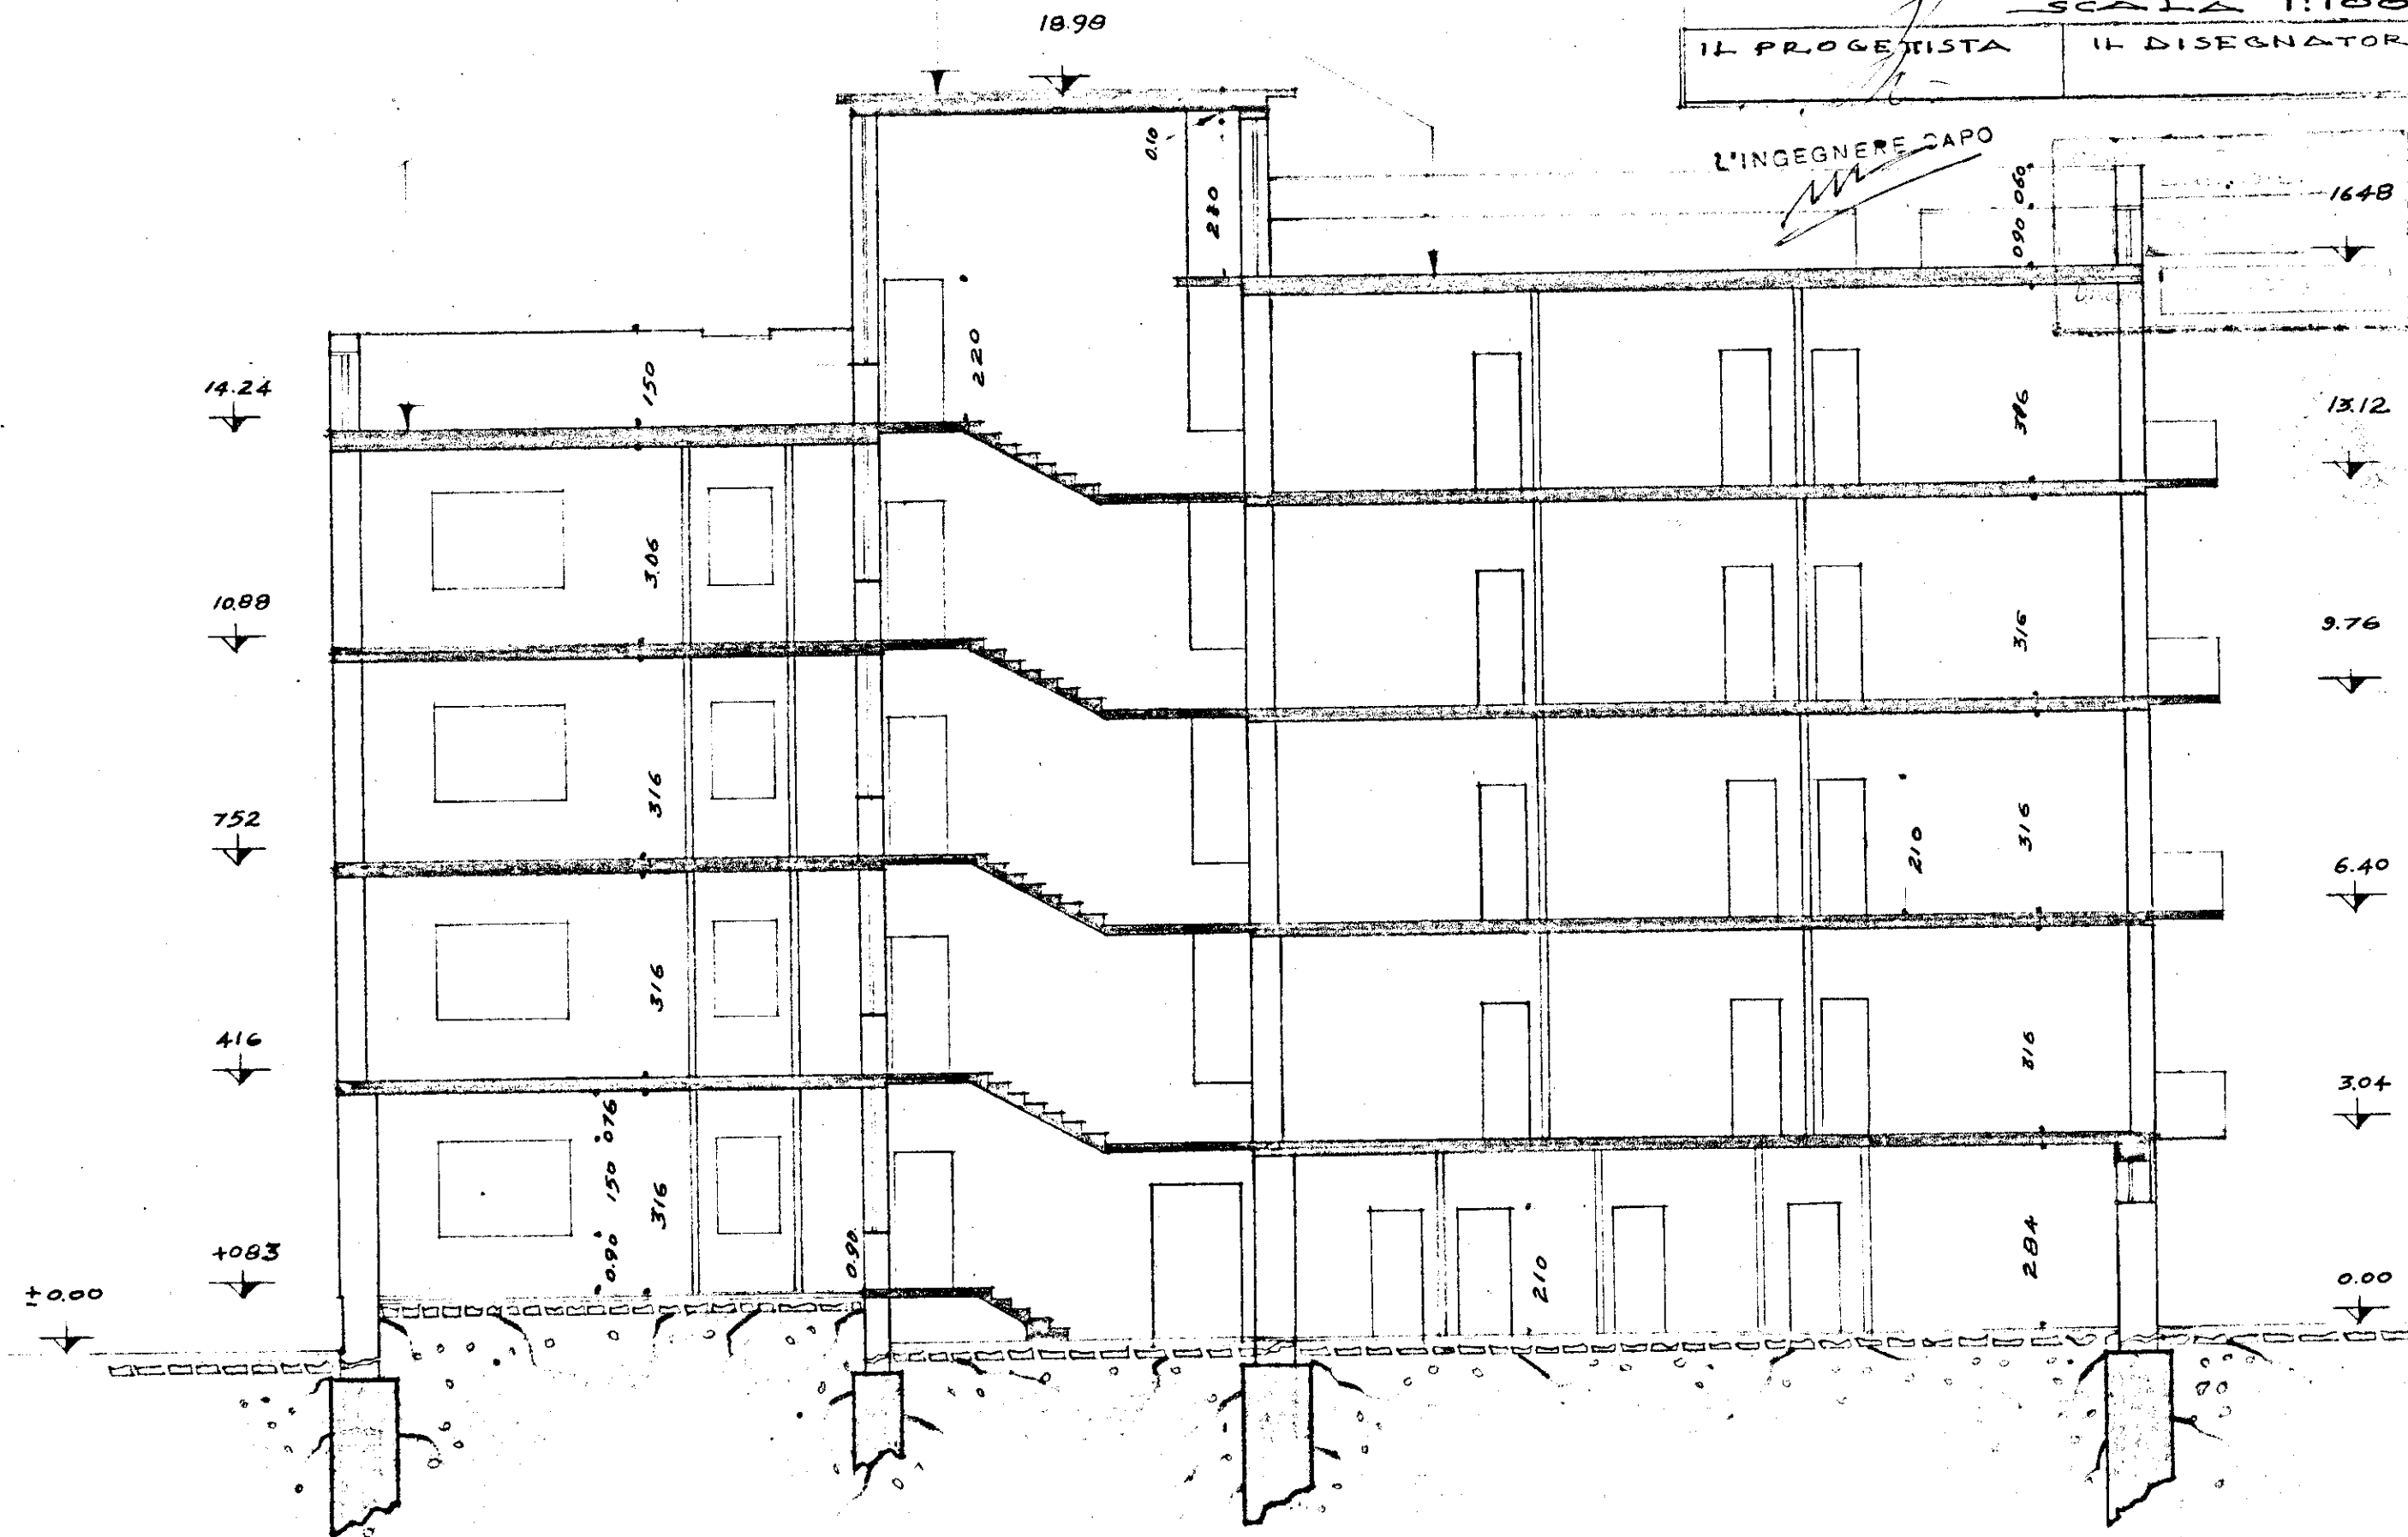

L'INGEGNERE CAPO

mb

1798