ISTITUTO AUTONOMO CASE POPOLARI
PER LA PROVINCIA DI BRINDISI
COSTRUZIONE DI N° 22 ABITAZIONI PER LAVORATORI
AGRICOLI DISOCCUPATI IN CAROSINO

SCALA 1:50

PIANO RIALZATO

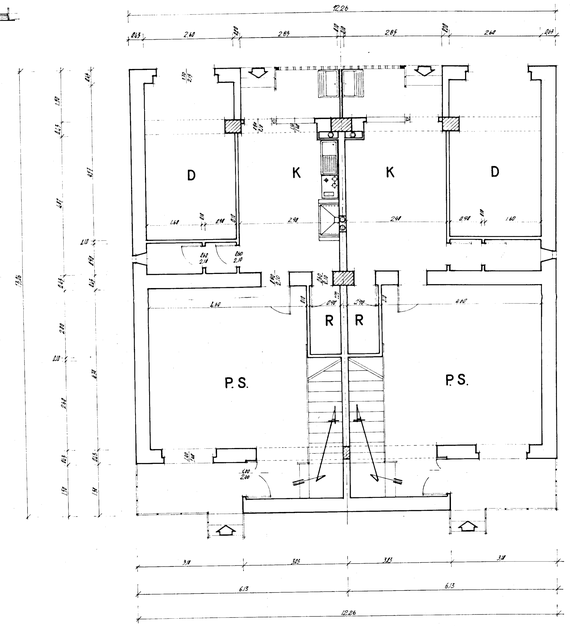

PRIMO PIANO

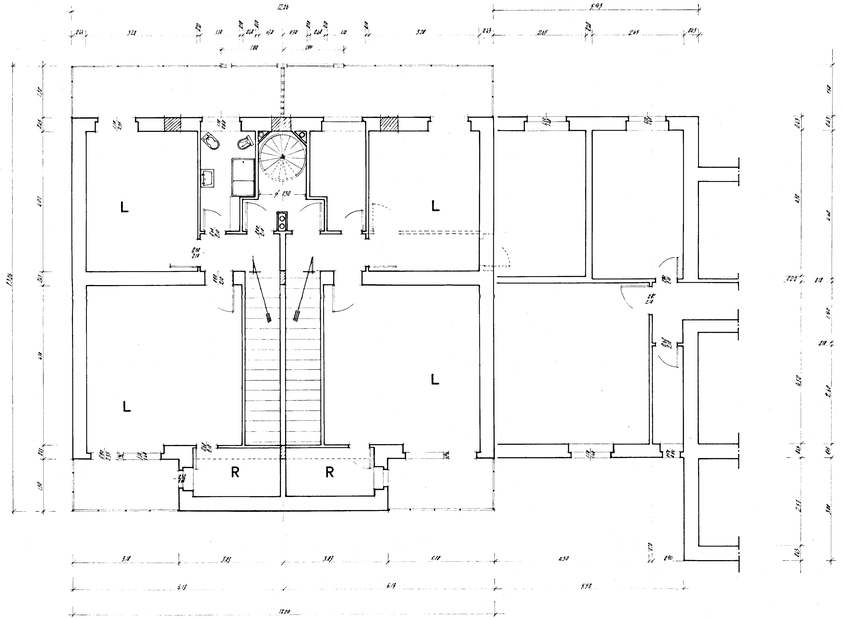
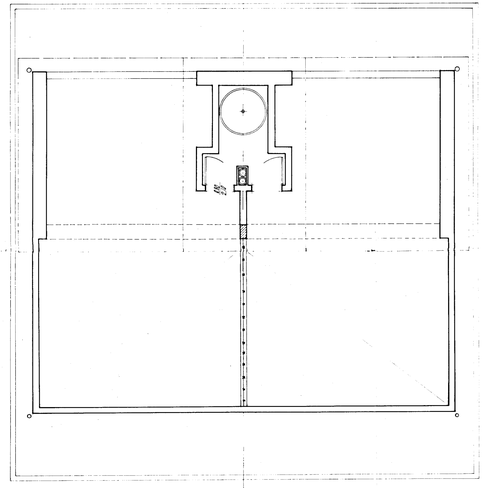
PIANTA TETTOIA